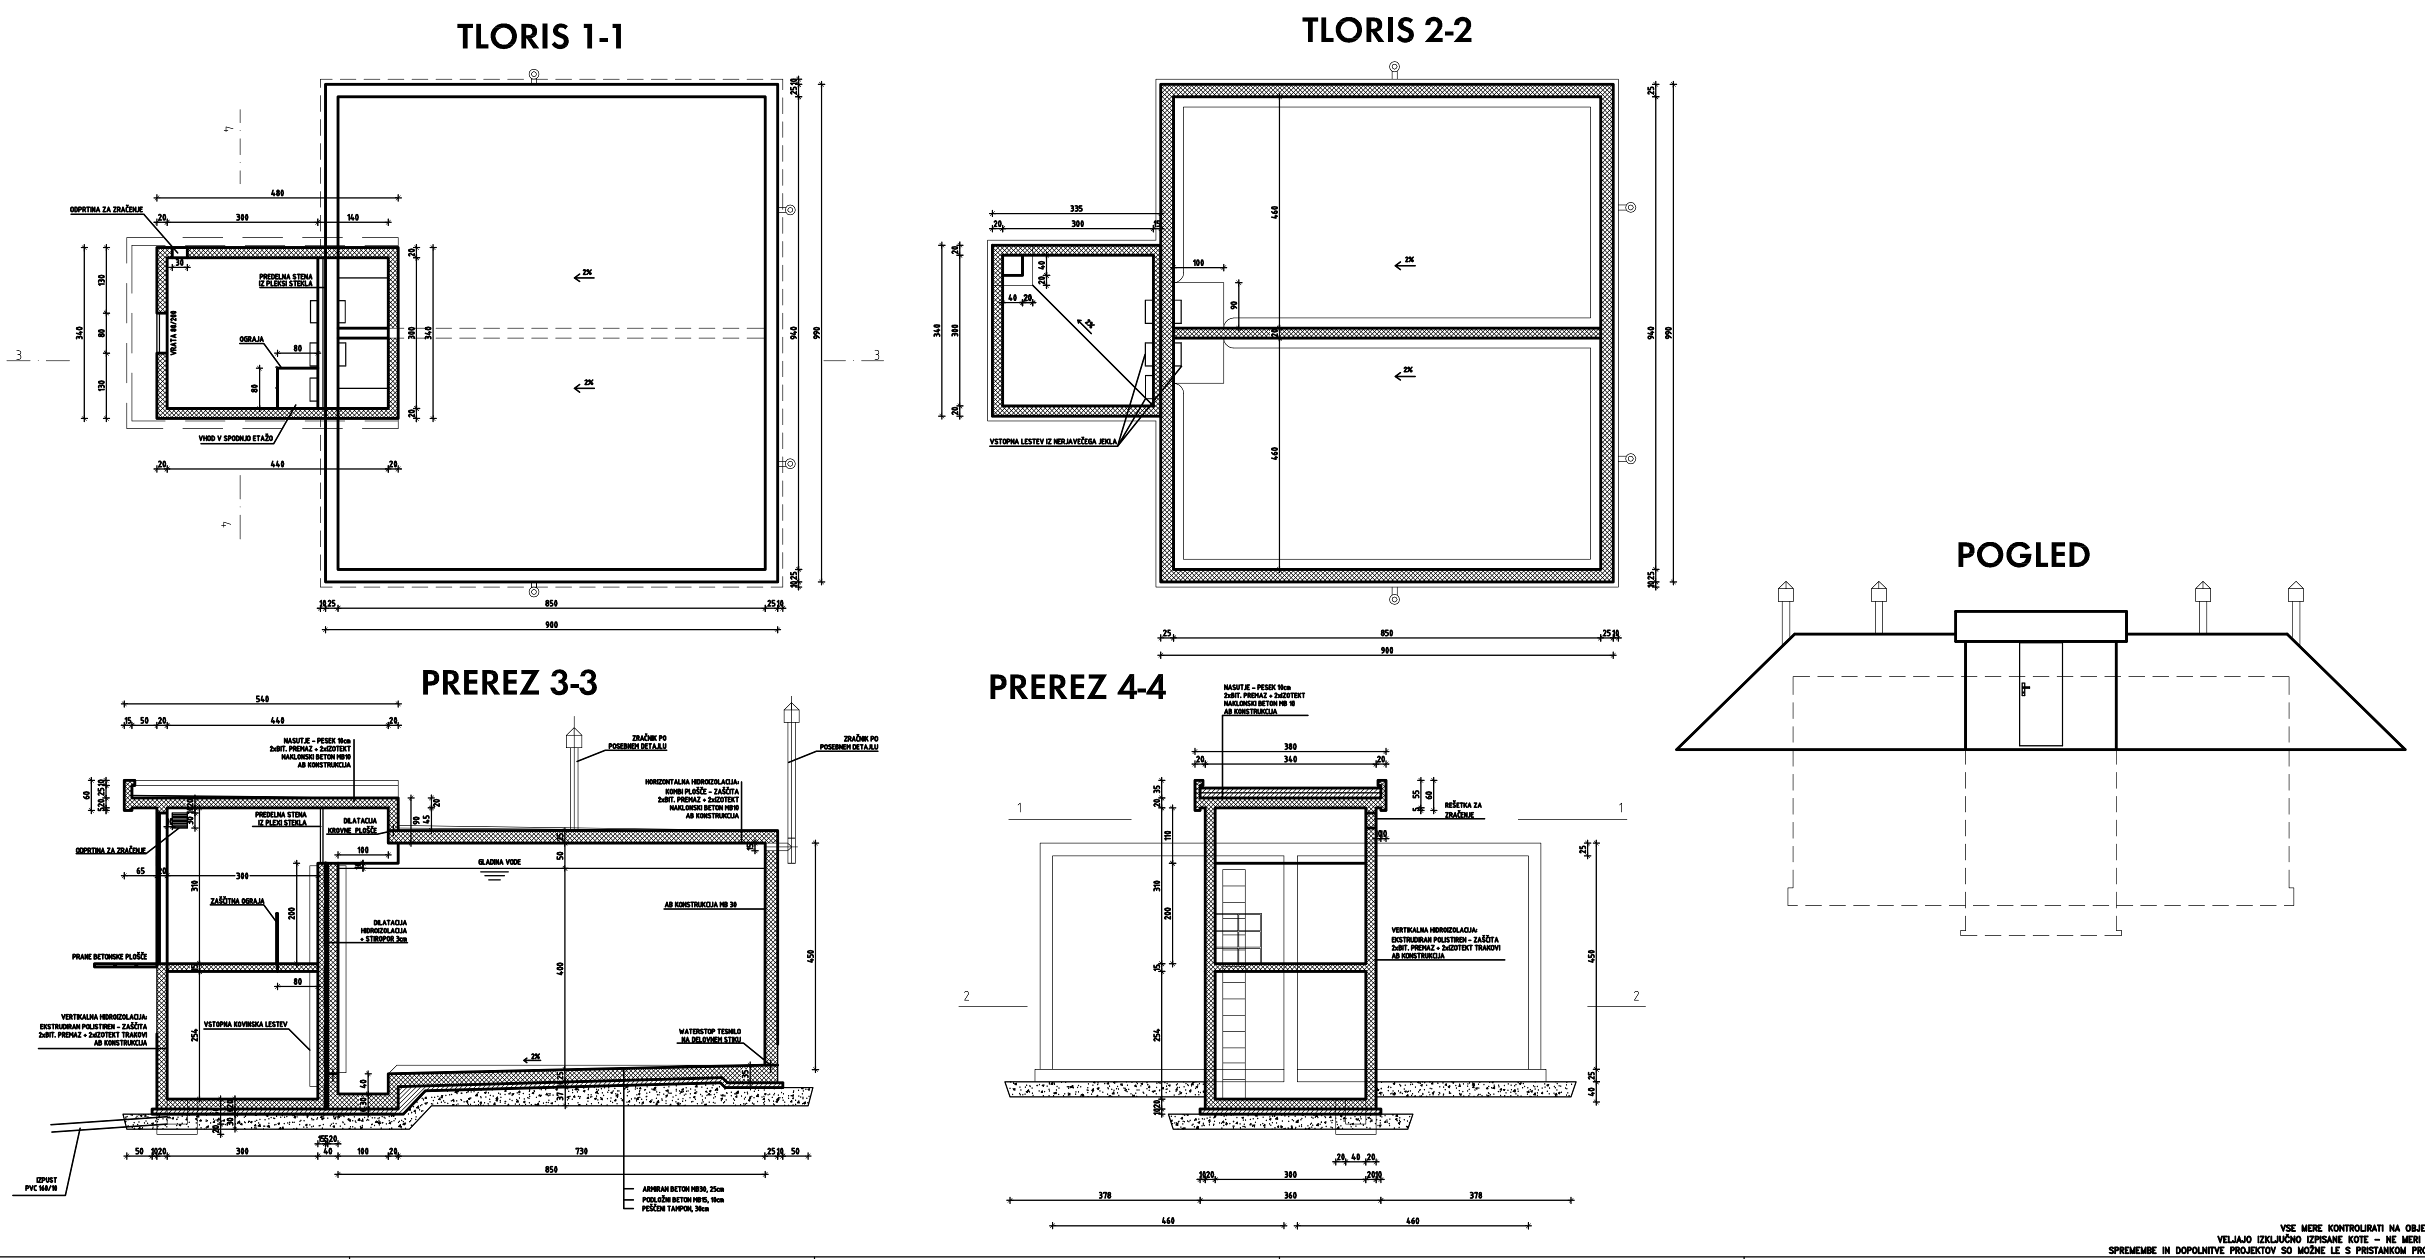

GRADBENI NAČRT VODOHRANA
M 1:50

VSE MERE KONTROLIRATI NA OBJEKTU SAMEM !
VELJAJO IZKLJUČNO IZPISANE KOTE – NE MERI PO NAČRTU !
SPREMEMBE IN DOPOLNITVE PROJEKTOV SO MOŽNE LE S PRISTANKOM PROJEKTANTOV !

sprememba: revision:	opis spremembe: revision note:	podpis/datum: signature/date:

GRADBENA KONSTRUKCIJA

naročnik: subscriber:	OBČINA ŽIROVNICA Breznica 3, 4274 Žirovnica	faza projekta: project phase:	PGD
investitor: investor:	OBČINA ŽIROVNICA Breznica 3, 4274 Žirovnica	št. projekta: project no.:	K 111160
naziv objekta: facility:	VODOHRAN ZA RODINE - ZABREZNICA		
naslov risbe: drawing title:	GRADBENI NAČRT VODOHRANA		
odg.vodja projekta: project manager:	ZVONKO SAJEVIC, univ.dipl.inž.grad. id. št. IZS: G-0891	datum: date:	5/2007
odg.projektant: project leader:	ZVONKO SAJEVIC, univ.dipl.inž.grad. id. št. IZS: G-0891	datoteka: file:	
sodelavec: co-worker:	MATEJ MOZETIČ, dipl.gosp.inž.	merilo: scale:	1:50
avtor: author:		št. risbe: drawing no.:	4

PROTIM
RŽIŠNIKPERC
PROTIM RŽIŠNIK PERC
arhitekti in inženirji d.o.o.
Delavska cesta 24
4208 Šenčur, Slovenija
www.rzisnik-perc.si
telefon +386 4 279 18 00
faks +386 4 279 18 25
e-mail protim@rzisnik-perc.si
davčna št.2586462
ident.št za DDV SI2586462
ident.št pri IZS 1955

ACAD R2002 SN: 700-50638992