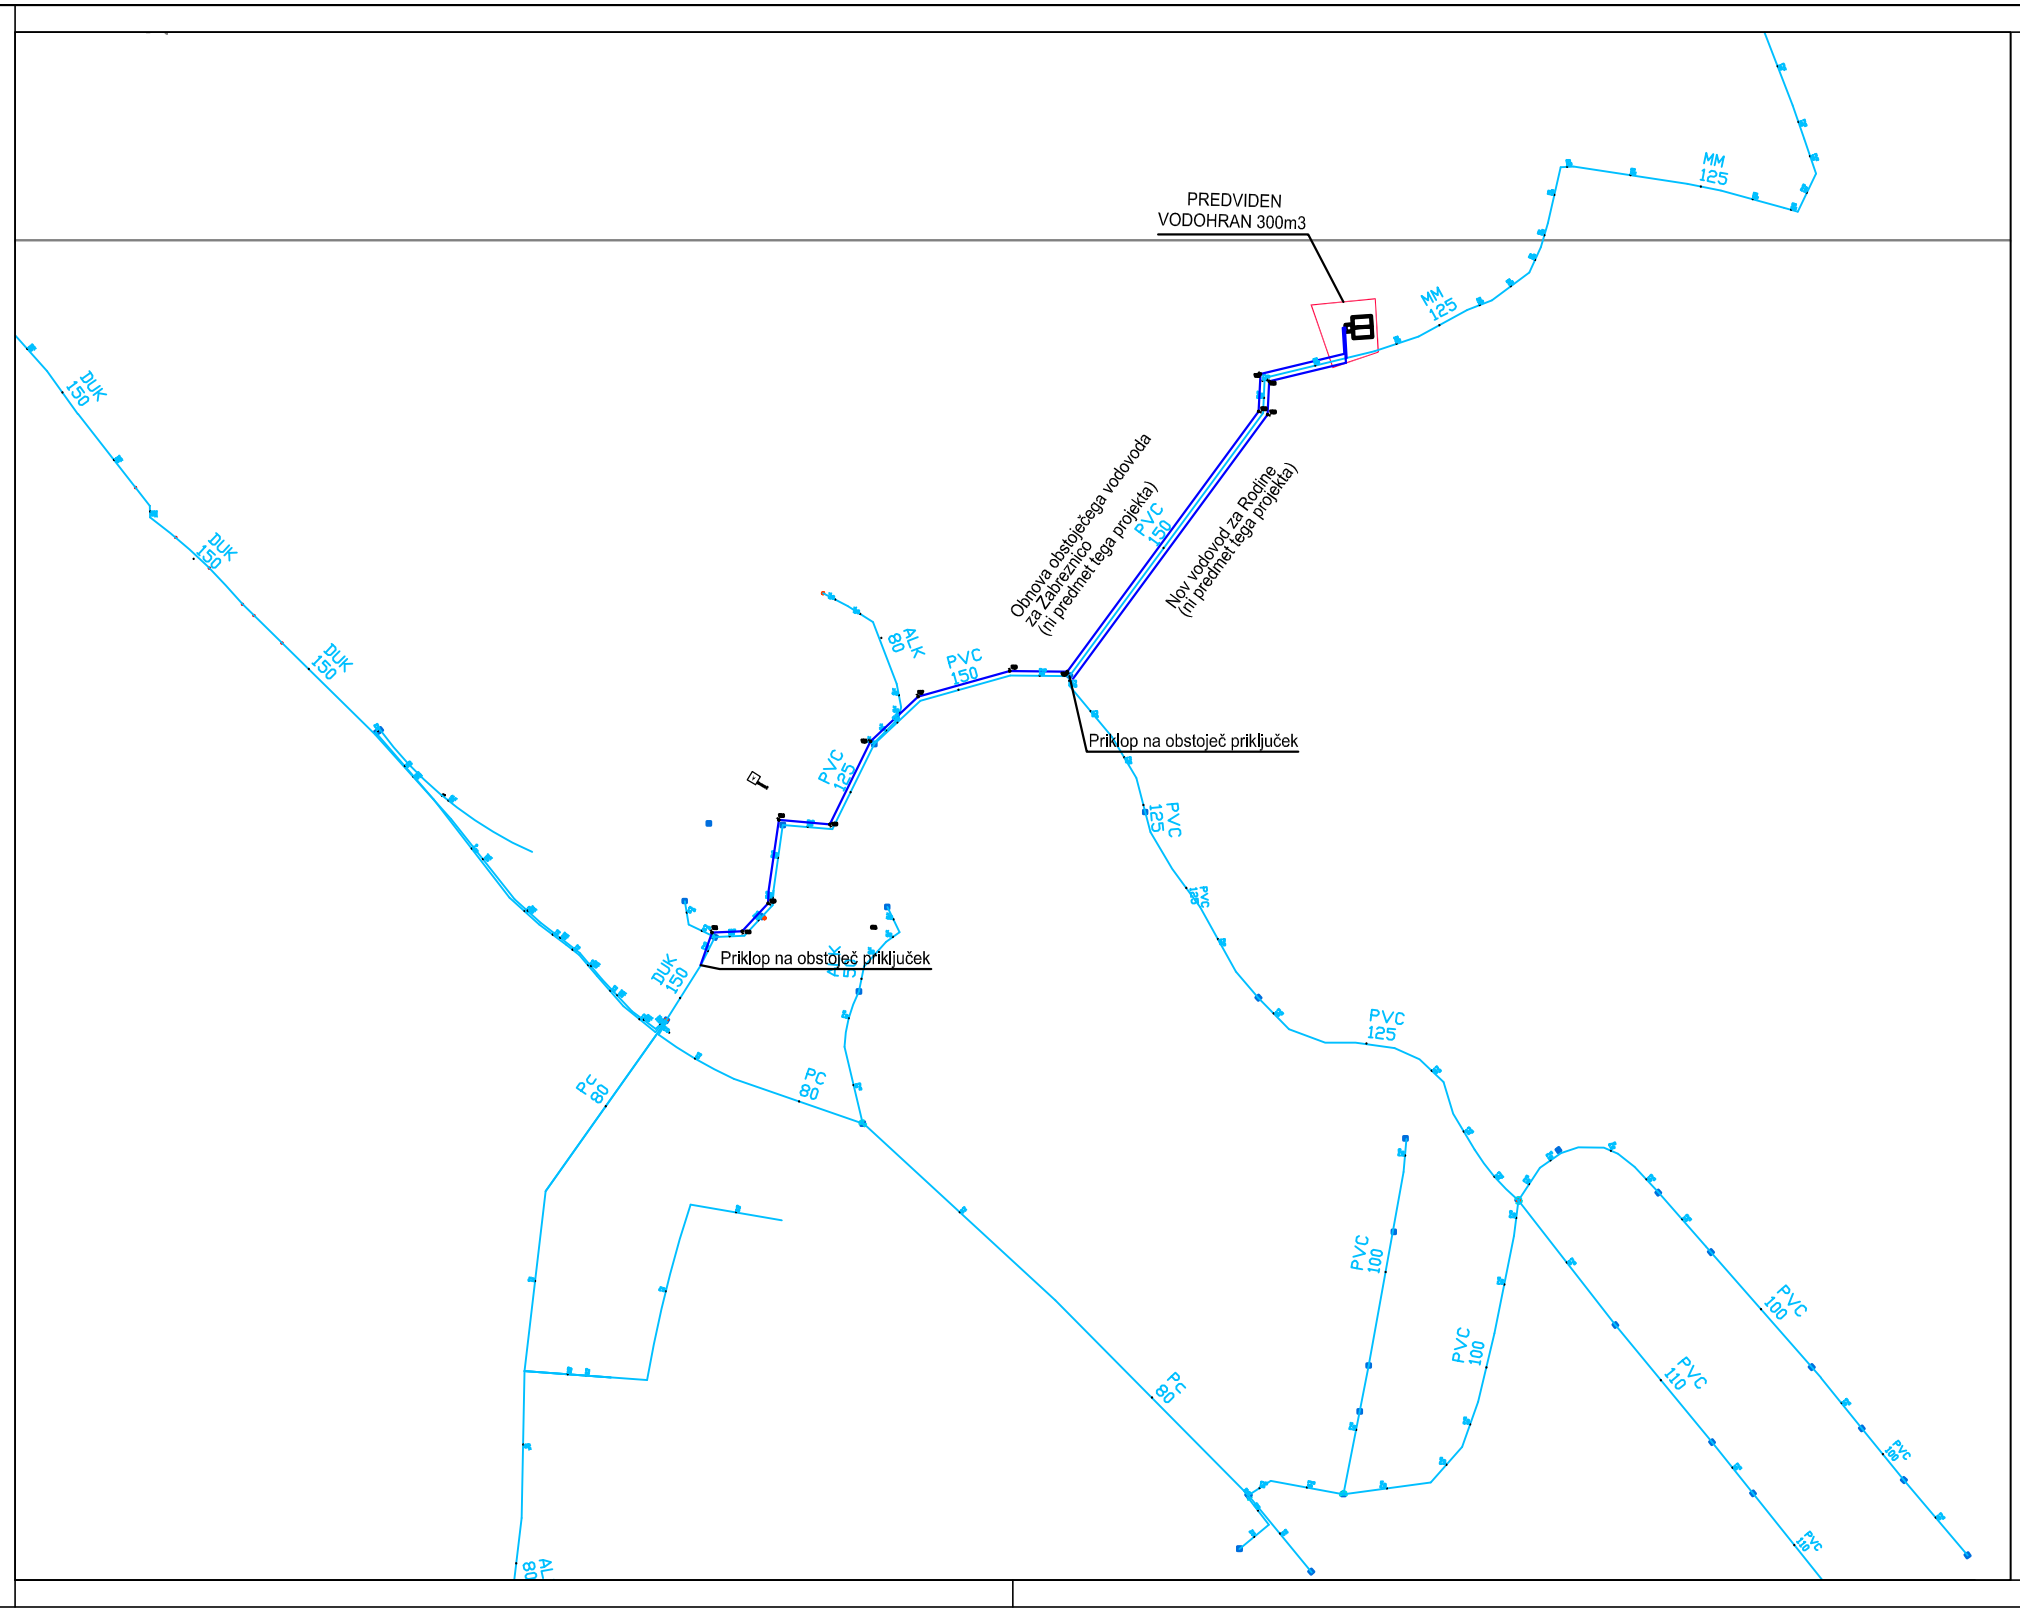


# PREGLEDNA SITUACIJA
# M 1:2500

S

| sprememba: revision: | opis spremembe: revision note: | podpis/datum: signature/date: |
|---|---|---|

## GRADBENA KONSTRUKCIJA

| | | | |
|---|---|---|---|
| naročnik: subscriber: | OBČINA ŽIROVNICA<br>Breznica 3, 4274 Žirovnica | faza projekta: project phase: | PGD |
| investitor: investor: | OBČINA ŽIROVNICA<br>Breznica 3, 4274 Žirovnica | št. projekta: project no.: | K 111160 |
| naziv objekta: facility: | VODOHRAN ZA RODINE - ZABREZNICA | | |
| naslov risbe: drawing title: | PREGLEDNA SITUACIJA | | |
| odg.vodja projekta: project manager: | ZVONKO SAJEVIC, univ.dipl.inž.grad. id. št. IZS: G-0891 | datum: date: | 5/2007 |
| odg.projektant: project leader: | ZVONKO SAJEVIC, univ.dipl.inž.grad. id. št. IZS: G-0891 | datoteka: file: | |
| sodelavec: co-worker: | MATEJ MOZETIČ, dipl.gosp.inž. | merilo: scale: | 1:2500 |
| avtor: author: | | št. risbe: drawing no.: | 1 |

PROTIM RŽIŠNIK PERC
PROTIM RŽIŠNIK PERC
arhitekti in inženirji d.o.o.

Delavska cesta 24
4208 Šenčur, Slovenija
www.rzisnik-perc.si

telefon +386 4 279 18 00
faks +386 4 279 18 25
e-mail protim@rzisnik-perc.si

davčna št.2586462
ident.št za DDV SI2586462

ident.št pri IZS 1955

ACAD R2002 SN: 700-50638992