kanal Z02

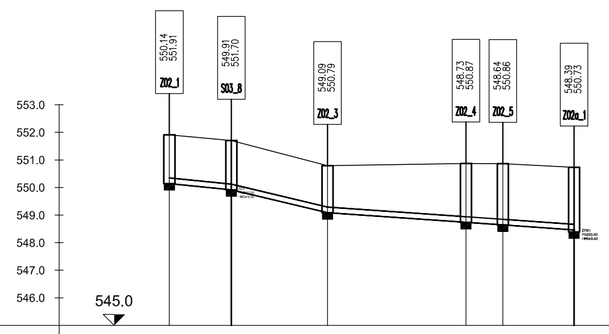

Oznaka terena	
Stacionaža terena	
Kote terena	
Kote nivelete	
Padec	
Globina nivelete	
Material in profil cevi	

kanal Z02a

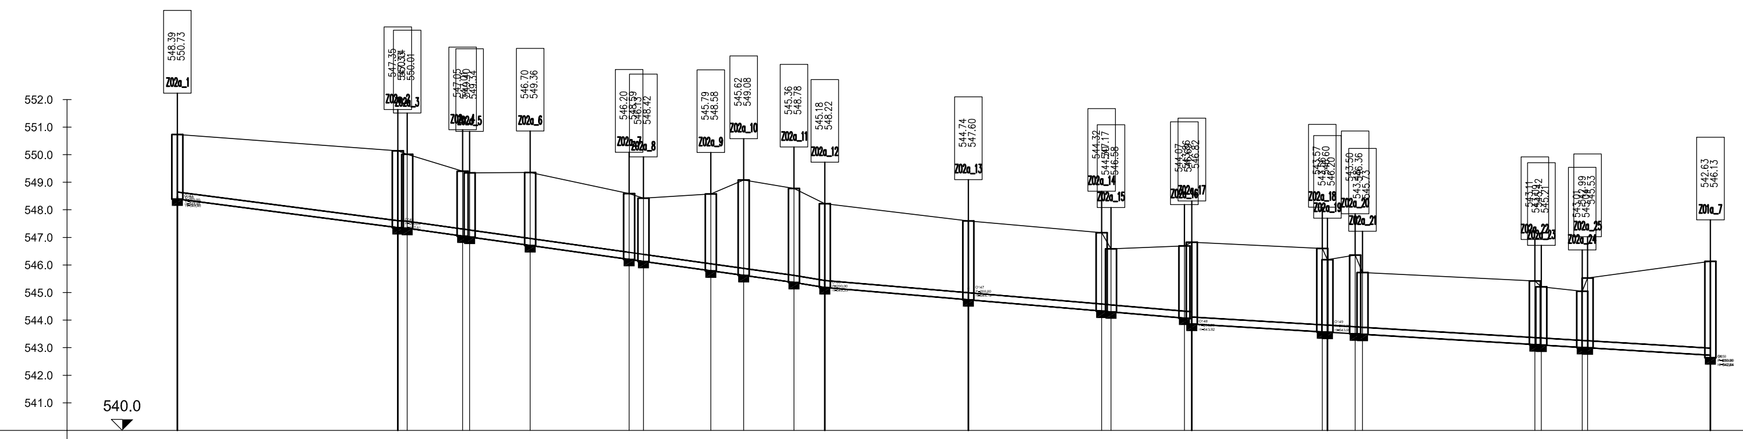

Oznaka terena	
Stacionaža terena	
Kote terena	
Kote nivelete	
Padec	
Globina nivelete	
Material in profil cevi	

kanal Z01a

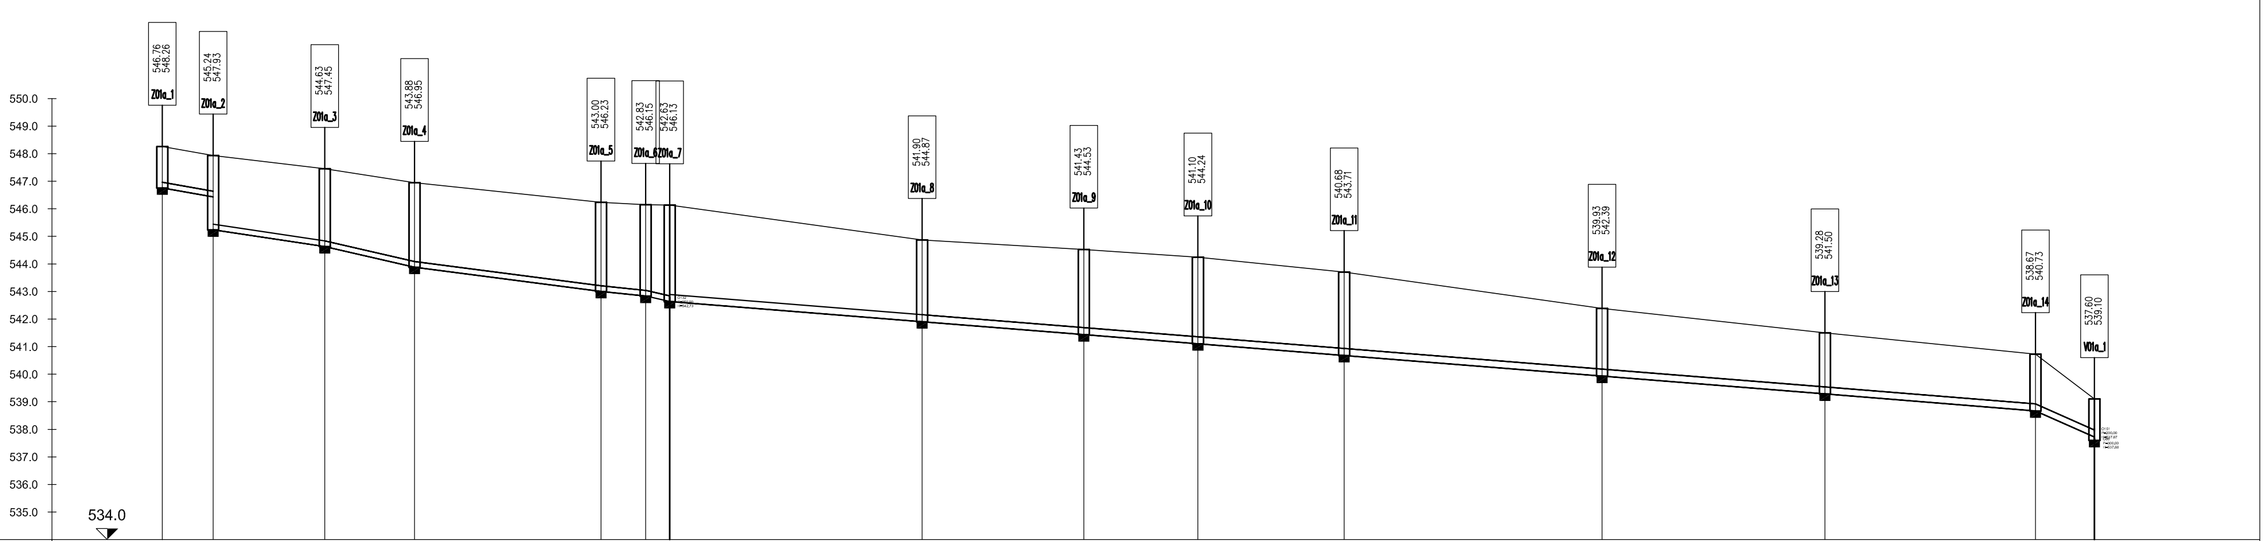

Oznaka terena	
Stacionaža terena	
Kote terena	
Kote nivelete	
Padec	
Globina nivelete	
Material in profil cevi	

VZDOLŽNI PROFILI Z02, Z02a, Z01a
M1:100/1000

spremembe/ revision:	opis spremembe: revision note:	potrdil/datum: signature/date:

GRADBENA KONSTRUKCIJA
Fekalna kanalizacija

naročnik: subscriber:	OBČINA Žirovnica Breznica 3, 4274 Žirovnica	faza projekta: project phase:	PZI
investitor: investor:	OBČINA Žirovnica Breznica 3, 4274 Žirovnica	št. projekta: project no.:	K107333
načrt: title:	FEKALNO KANALIZACIJSKO OMREŽJE V OBČINI ŽIROVNICA faza 3: NASELJA BREZNICA, ZABREZNICA, SELO, VRBA		
načrtno-tlorisni številki: drawing title:	VZDOLŽNI PROFILI Z02, Z02a, Z01a		
odg.vodja projekta: project manager:	ŽIVOMIR SAJEVIC, univ.dipl.inž.grad.	št. IZS: IZS no.:	0-2001
odg.projektant: project leader:	ŽIVOMIR SAJEVIC, univ.dipl.inž.grad.	št. IZS: IZS no.:	0-2001
sodelavec: co-worker:	GIZDK KVEDER, inž.grad.	datum: date:	4/2008
sodelavec: co-worker:	JURE HAFNER, obe.grad.	datoteka: file:	720K_Klanšica_Skd_Bolšica.dwg
		merilo: scale:	1:100/1000
		št. risbe: drawing no.:	3.7.15

PROTIM RŽIŠNIKPERC
PROTIM RŽIŠNIK PERC
arhitektni in inženirski d.o.o.
Dobrenjska cesta 24
4208 Šenčur, Slovenija
www.protim.si
telefon +386 4 279 10 00
faks +386 4 279 10 25
e-mail: protim@siol.net, si
davčna št.:52586662
identif. št. DDV SI52586662
identif. št. IZS 1955