kanal S02

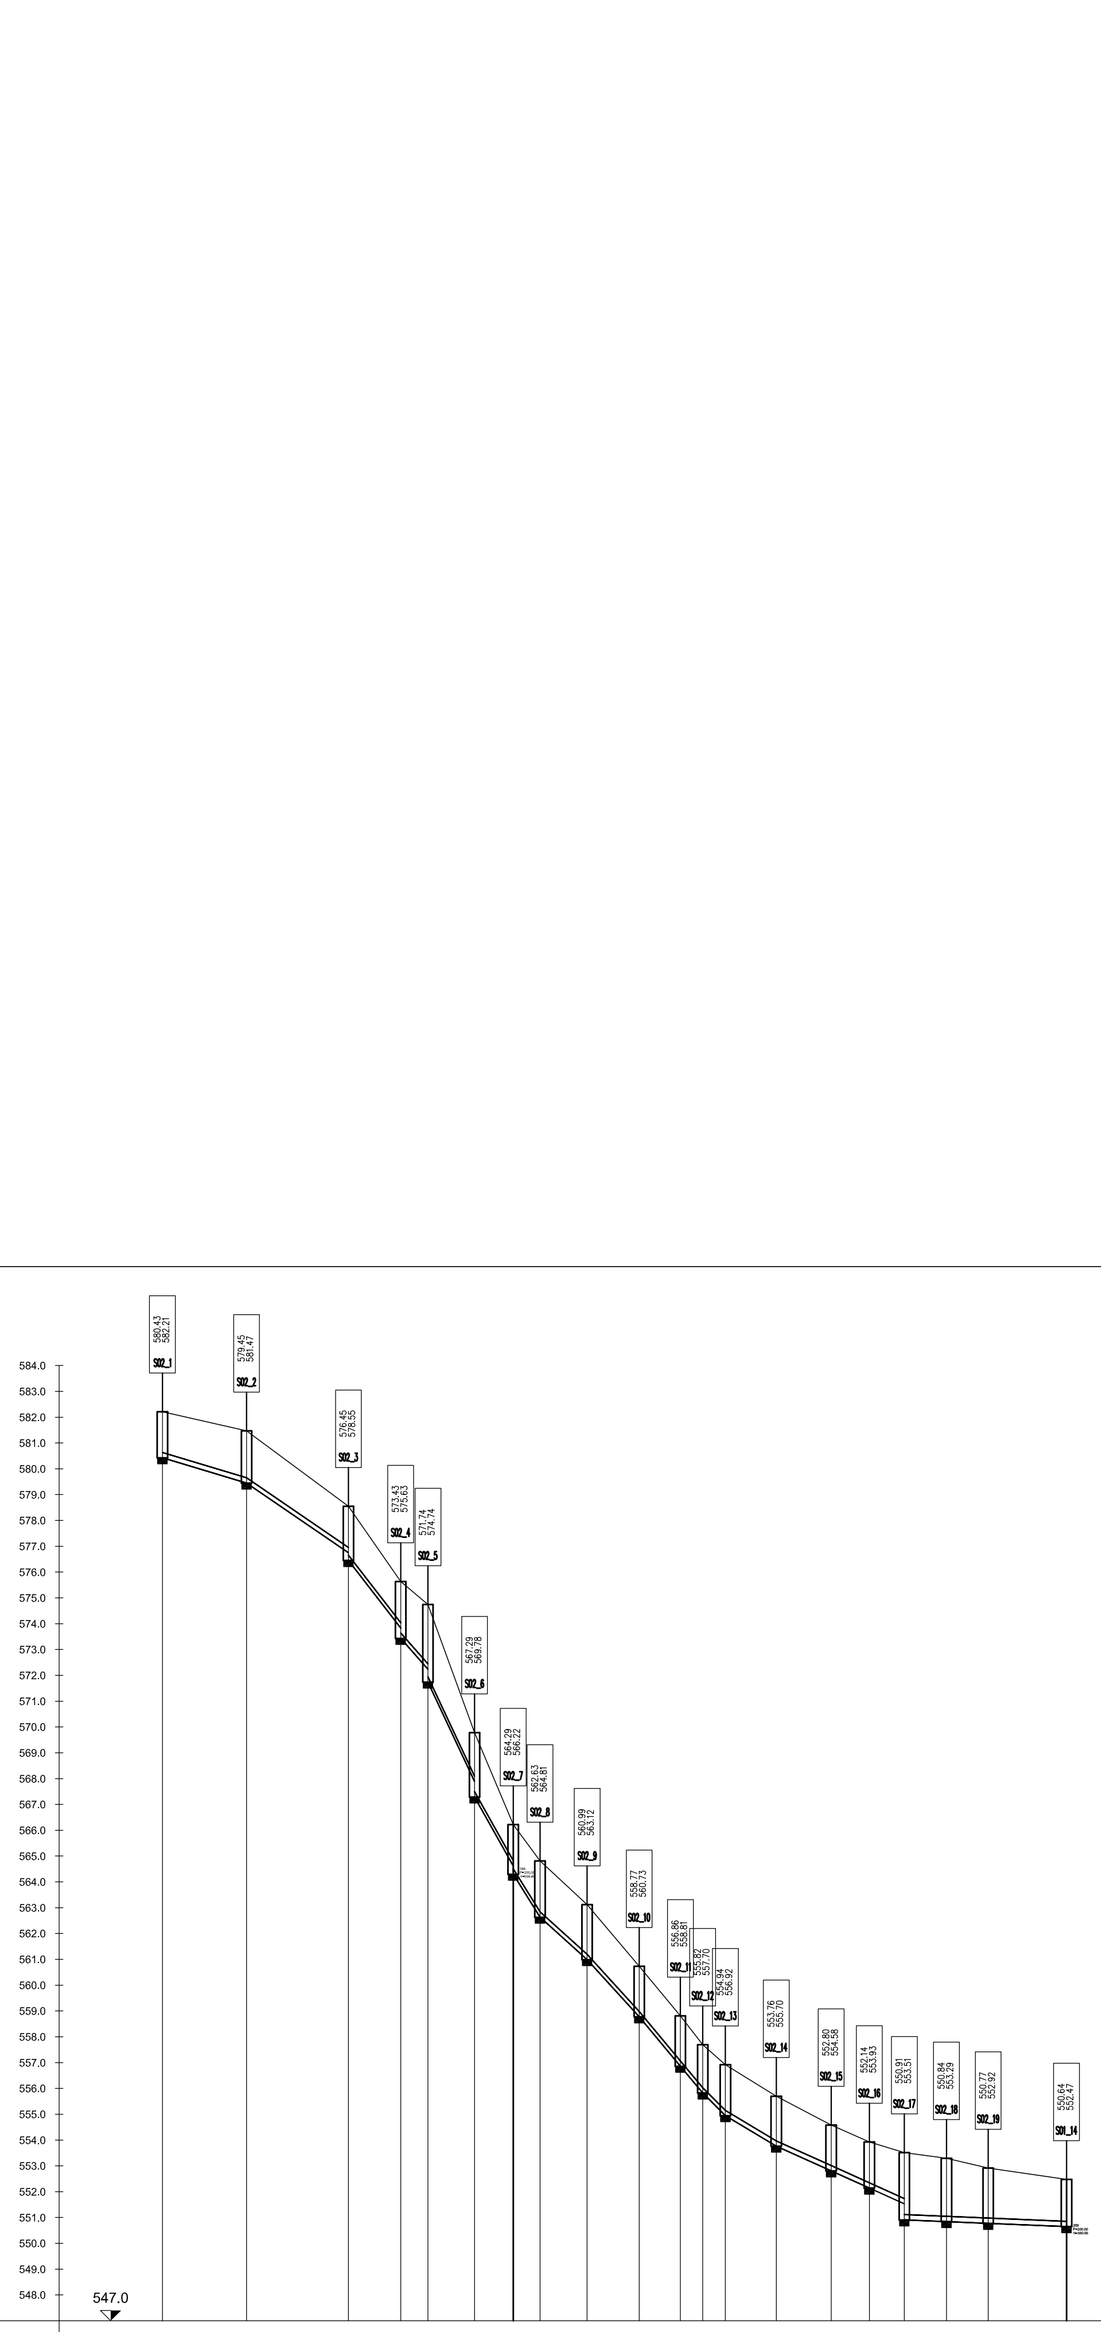

Oznaka terena	
Stacionaža terena	
Kote terena	
Kote nivelete	
Padec	
Globina nivelete	
Material in profil cevi	

kanal S04

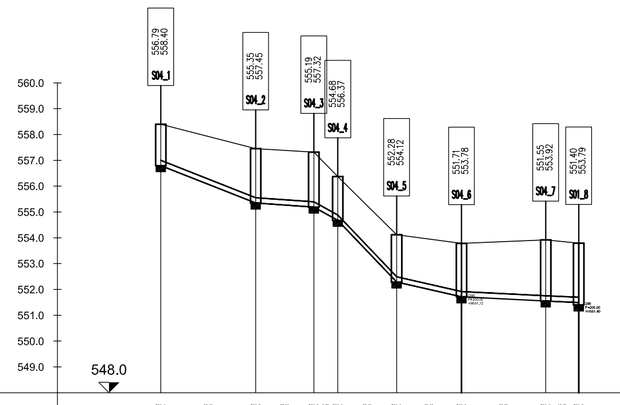

Oznaka terena	
Stacionaža terena	
Kote terena	
Kote nivelete	
Padec	
Globina nivelete	
Material in profil cevi	

kanal S05

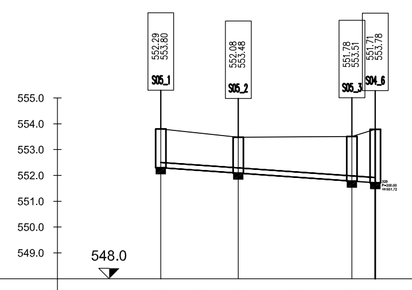

Oznaka terena	
Stacionaža terena	
Kote terena	
Kote nivelete	
Padec	
Globina nivelete	
Material in profil cevi	

kanal S07

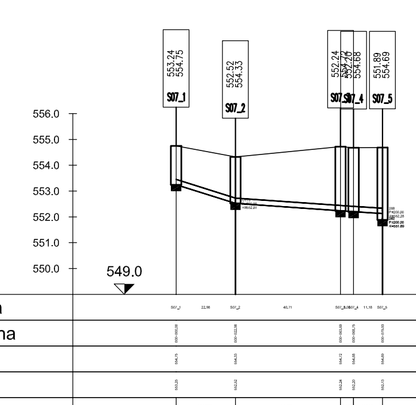

Oznaka terena	
Stacionaža terena	
Kote terena	
Kote nivelete	
Padec	
Globina nivelete	
Material in profil cevi	

kanal S06

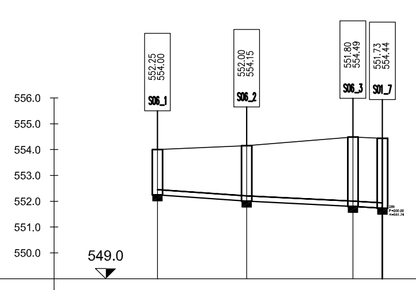

Oznaka terena	
Stacionaža terena	
Kote terena	
Kote nivelete	
Padec	
Globina nivelete	
Material in profil cevi	

VZDOLŽNI PROFILI S02, S04, S05, S06, S07
M1:100/1000

spremembe:	spr. spremembe:	podpis/datum:
verzija:	verzijski opis:	ime/podpis/žig:

GRADBENA KONSTRUKCIJA
Fekalna kanalizacija

naročnik:	OBČINA Žirovnica	faza projekta:	PZI
investitor:	Breznica 3, 4274 Žirovnica	project phase:	
investitor:	OBČINA Žirovnica	št. projekta:	K107333
	Breznica 3, 4274 Žirovnica	project no.:	

naziv: FEKALNO KANALIZACIJSKO OMREŽJE V OBČINI ŽIROVNICA
faza 3: NASELJA BREZNICA, ZABREKOVCA, SELO, VIRMA
načrtovalec: ZVONKO SAJOVIC, univ.dipl.inž.grad. G-2851 4/2008
odg.projektant: ZVONKO SAJOVIC, univ.dipl.inž.grad. G-2851 datoteka: 2126_Klančica_Sled_Bodlina.dwg
sodelovalci: IZTOK KVEDER, inž.gradb.
sodelovalci: JURE HAFNER, obm.grad.
datum: 4/2008
merilo: 1:100/1000
št.dokaz. knjige/mer.: 3.7.8

PROTIM RŽIŠNIK PERC
PROTIM RŽIŠNIK PERC
arhitektiki in inženirji d.o.o.
Dobrova cesta 24
4274 Žirovnica
www.protim.si
telefon +386 4 279 18 00
fax. +386 4 279 18 23
e-mail: protim@siol.net
davčna št.:55286662
ident.št.za DDV:SI55286662
ident.št.prj:623 1955