kanal Z06

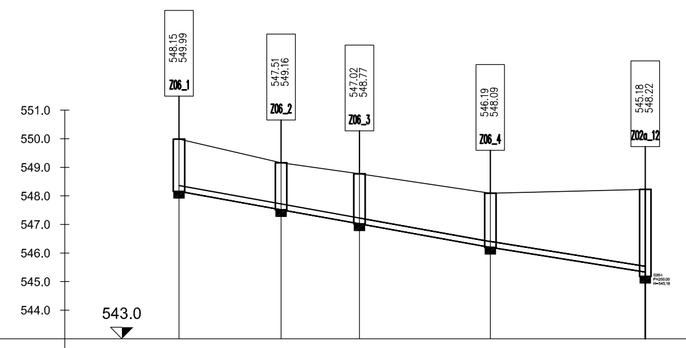

Oznaka terena	
Stacionaža terena	
Kote terena	
Kote nivelete	
Padec	
Globina nivelete	
Material in profil cevi	

kanal Z04

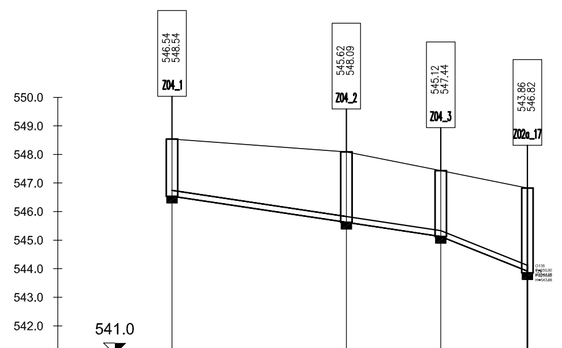

Oznaka terena	
Stacionaža terena	
Kote terena	
Kote nivelete	
Padec	
Globina nivelete	
Material in profil cevi	

kanal Z05

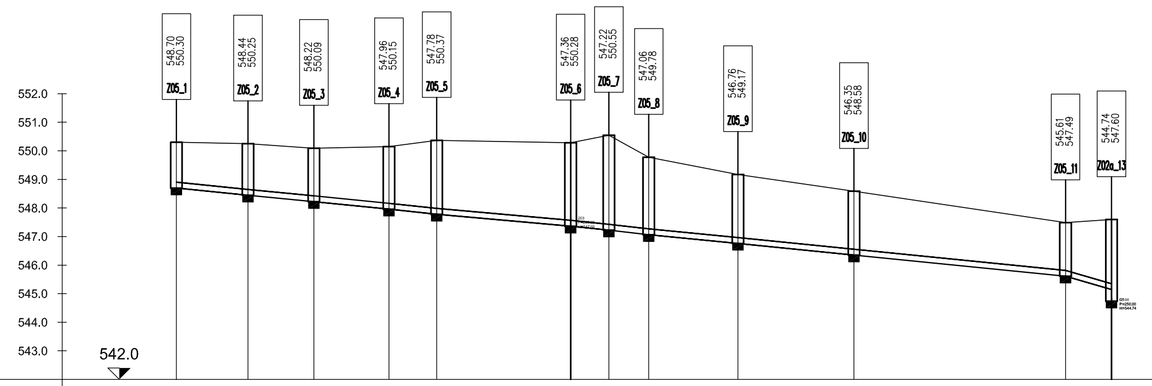

Oznaka terena	
Stacionaža terena	
Kote terena	
Kote nivelete	
Padec	
Globina nivelete	
Material in profil cevi	

kanal Z03

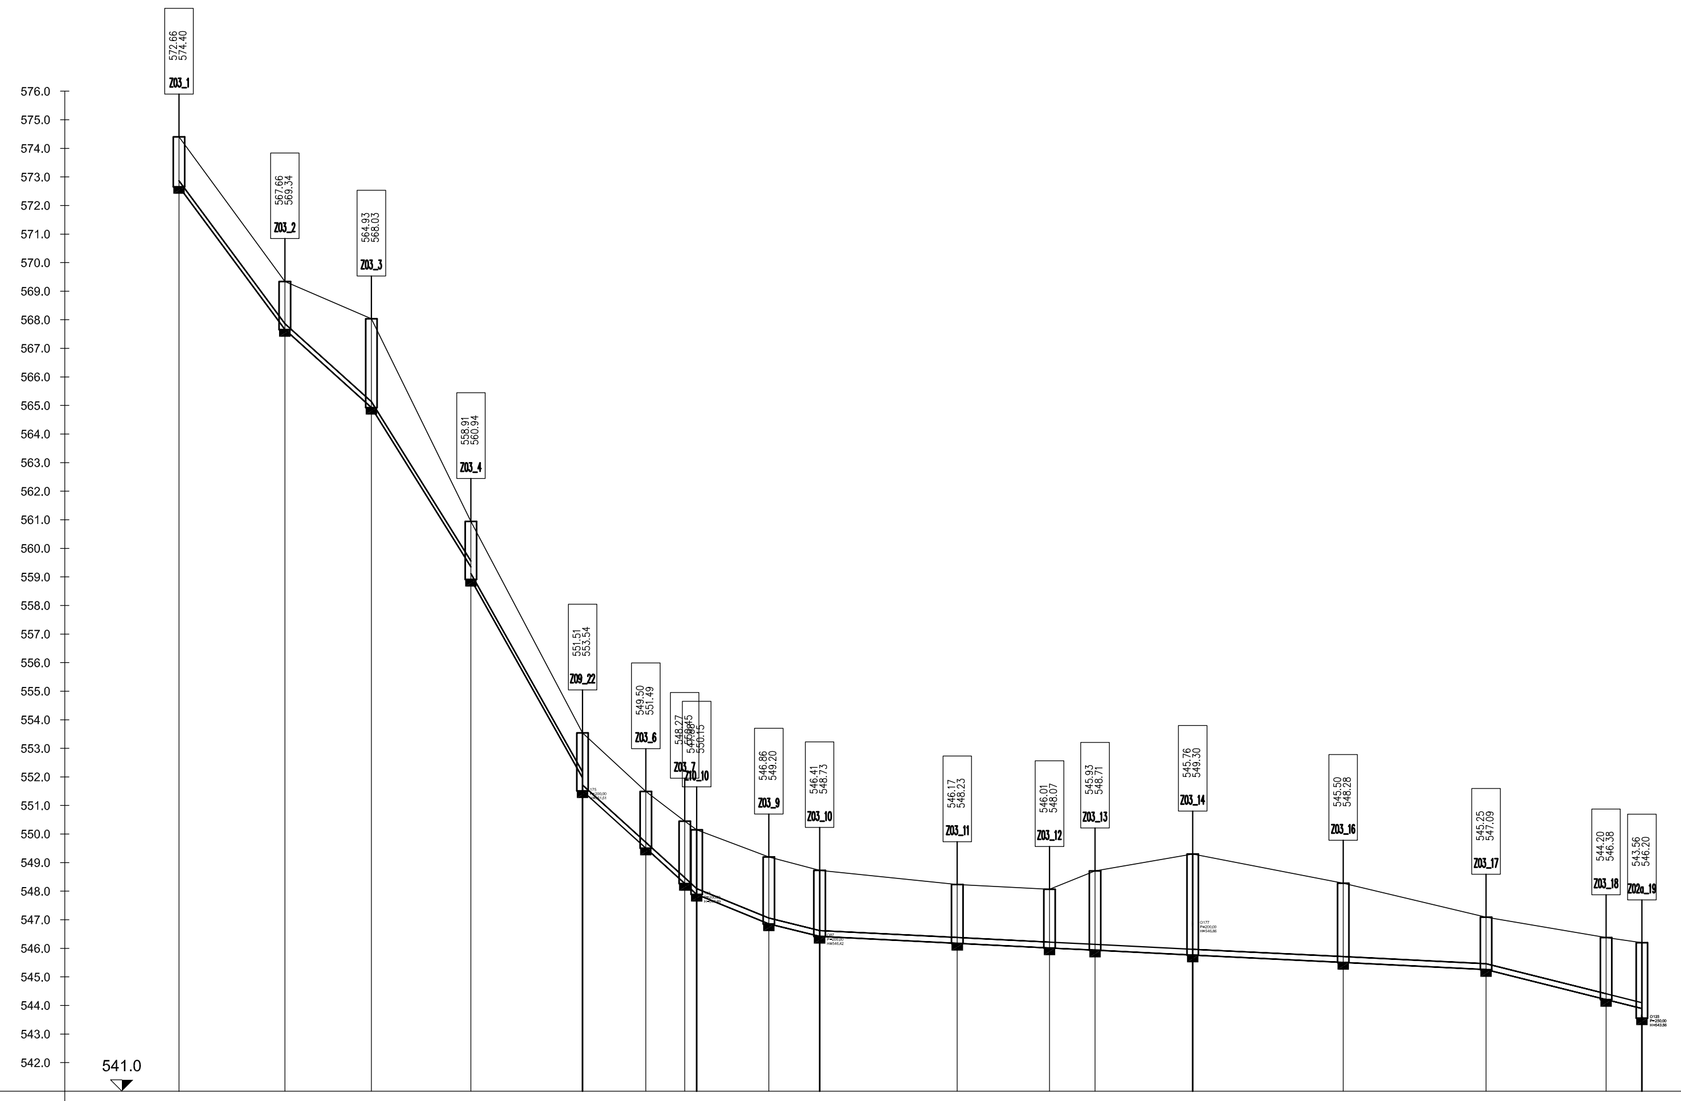

Oznaka terena	
Stacionaža terena	
Kote terena	
Kote nivelete	
Padec	
Globina nivelete	
Material in profil cevi	

VZDOLŽNI PROFILI Z03, Z04, Z05, Z06
M1:100/1000

spremenba: / version:	opis sprememba: / revision note:	podpis/datum: / signature/date:

GRADBENA KONSTRUKCIJA
Fekalna kanalizacija

PROTIM RIŽNIK PERC

naročnik: / author/client:	OBČINA Žirovnica Breznica 3, 4274 Žirovnica	faza projekta: / project phase:	PZI
investitor: / investor:	OBČINA Žirovnica Breznica 3, 4274 Žirovnica	št. projekta: / project no.:	K107333
načrt: / facility:	FEKALNO KANALIZACIJSKO OMREŽJE V OBČINI ŽIROVNICA faza 3: NASELJA BREZNICA, ZABREZNICA, SELO, VRBA		
načrta: načrt: / drawing title:	VZDOLŽNI PROFILI Z03, Z04, Z05, Z06		
vod. vodja projekta: / project manager:	ZVONKO SAJOVIC, univ.dipl.inž.grad.	št. št.: / no.: G-0891	datum: / date: 4/2008
vod. projektant: / project leader:	ZVONKO SAJOVIC, univ.dipl.inž.grad.	št. št.: / no.: G-0891	datoteka / file: 3124_Zirovnica_Skd_Vrbina.dwg
sodelavec: / coworker:	IZTOK KVEDER, inž.grad.		merilo: / scale: 1:100/1000
sodelavec: / coworker:	JURE HAFNER, uni.prof.	št. načrt: / drawing no.:	3.7.14

PROTIM RIŽNIK PERC
arhitekti in inženirji d.o.o.
Dekanska cesta 24
4208 Šenčur, Slovenija
www.protim.si
telefon: +386 4 279 18 00
faksi: +386 4 279 18 25
e-mail: protim@siol.net
davčna št.2586662
ident.št.za DDV SI25586462
ident.št.prj.ID3 1955