kanal S08

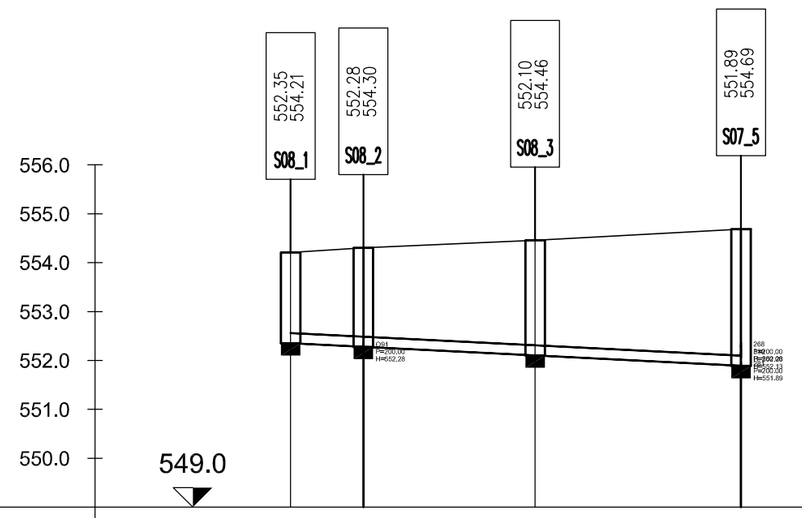

Oznaka terena	S08_1	14.88	S08_2	35.12	S08_3	42.11	S07_5
Stacionaža terena	000+000.00		000+014.88		000+050.00		000+092.11
Kote terena	554.21		554.30		554.46		554.69
Kote nivelete	552.36		552.28		552.11		551.89
Padec		I 4.99%, L 14.88m		I 5.00%, L 35.12m		I 5.05%, L 42.11m	
Globina nivelete	1.85		2.02		2.20		2.79
Material in profil cevi		PVC 200.00					

kanal S08a

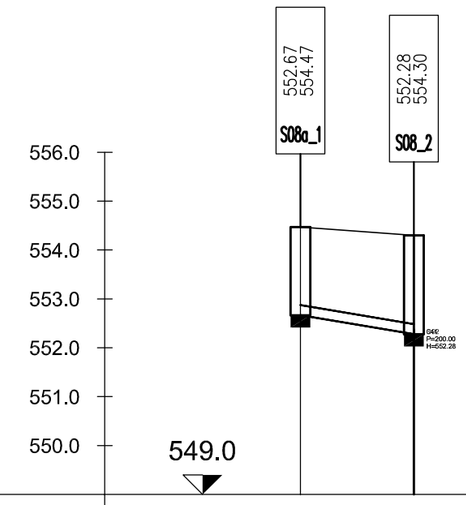

Oznaka terena	S08a_1	23.20	S08_2
Stacionaža terena	000+000.00		000+023.20
Kote terena	554.47		554.30
Kote nivelete	552.67		552.28
Padec		I 16.70%, L 23.20m	
Globina nivelete	1.80		2.02
Material in profil cevi		PVC 200.00	

kanal S09

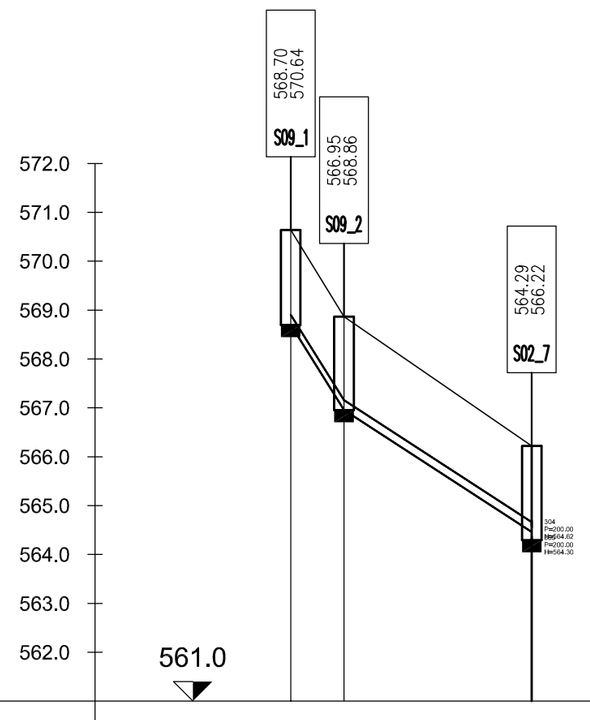

Oznaka terena	S09_1	10.89	S09_2	38.40	S02_7
Stacionaža terena	000+000.00		000+010.89		000+049.29
Kote terena	570.64		568.86		566.22
Kote nivelete	568.70		566.86		564.48
Padec		I 159.07%, L 10.89m		I 65.00%, L 38.40m	
Globina nivelete	1.94		1.92		1.74
Material in profil cevi		PVC 200.00			

kanal S10

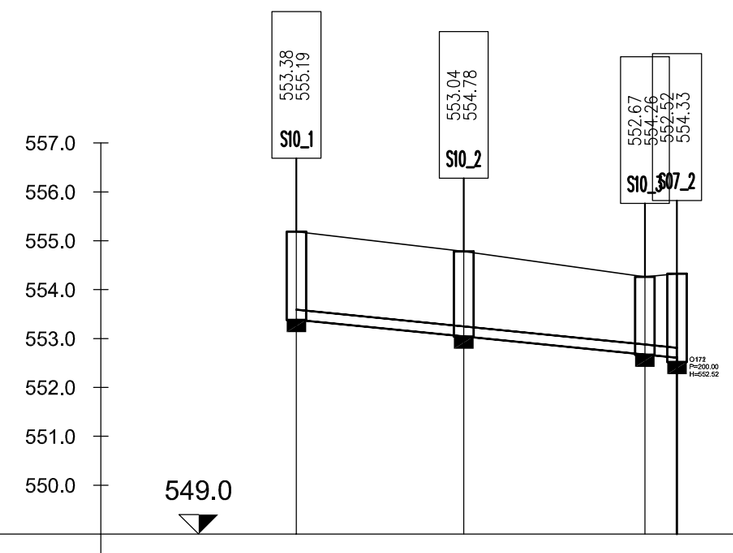

Oznaka terena	S10_1	34.21	S10_2	37.05	S10_3	6.57	S07_2
Stacionaža terena	000+000.00		000+034.21		000+071.26		000+077.83
Kote terena	555.19		554.78		554.26		554.33
Kote nivelete	553.38		553.04		552.67		552.61
Padec		I 10.00%, L 71.26m			I 10.01%, L 6.57m		
Globina nivelete	1.80		1.74		1.59		1.72
Material in profil cevi		PVC 200.00					

VZDOLŽNI PROFILI S08, S08a, S09, S10
M1:100/1000

sprememba: revision:	opis spremembe: revision note:	podpis/datum: signature/date:

GRADBENA KONSTRUKCIJA
Fekalna kanalizacija

naročnik: subscriber:	OBČINA Žirovnica Breznica 3, 4274 Žirovnica	faza projekta: project phase:	PZI
investitor: investor:	OBČINA Žirovnica Breznica 3, 4274 Žirovnica	št. projekta: project no.:	K107333
naziv: facility:	FEKALNO KANALIZACIJSKO OMREŽJE V OBČINI ŽIROVNICA faza 3: NASELJA BREZNICA, ZABREZNICA, SELO, VRBA		
naslov risbe: drawing title:	VZDOLŽNI PROFILI S08, S08a, S09, S10		
odg.vodja projekta: project manager:	ZVONKO SAJEVIC, univ.dipl.inž.grad.	id. št.: G-0891	datum: date: 4/2008
odg.projektant: project leader:	ZVONKO SAJEVIC, univ.dipl.inž.grad.	id. št.: G-0891	datoteka: file: 733K_ŽSmokuc_Stud_Rodine.dwg
sodelavec: co-worker:	IZTOK KVEDER, inž.gradb.		merilo: scale: 1:100/1000
sodelavec: co-worker:	JURE HAFNER, abs.grad.		št. risbe: drawing no.: 3.7.9

PROTIM RŽIŠNIK PERC
RŽIŠNIK PERC
PROTIM RŽIŠNIK PERC arhitekti in inženirji d.o.o.

Delavska cesta 24
4208 Šenčur, Slovenija
www.protim.si

telefon +386 4 279 18 00
faks +386 4 279 18 25
e-mail protim@rzisnik-perc.si

davčna št.2586462
ident.št za DDV SI2586462

ident.št pri IZS 1955