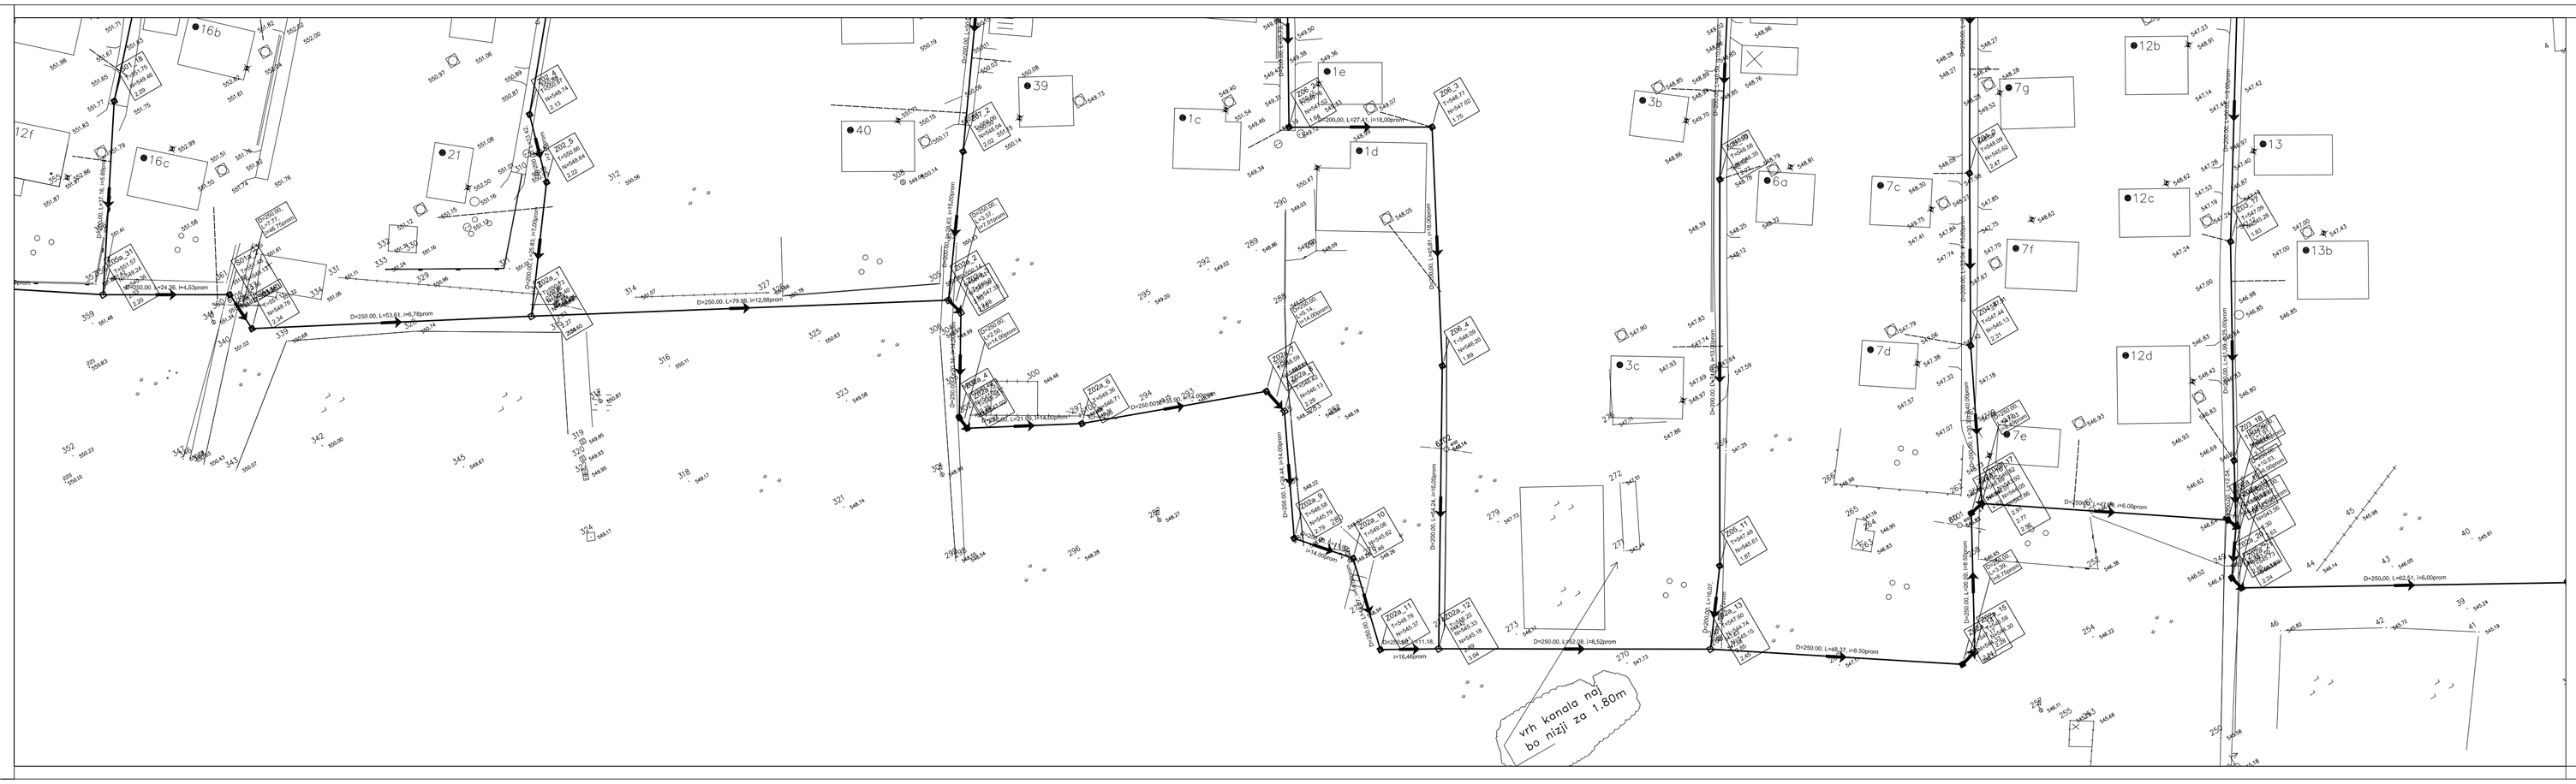

GRADBENA SITUACIJA
M1:500

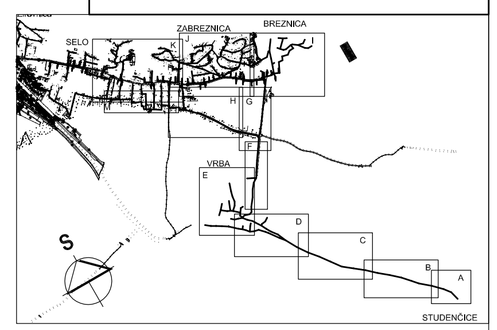

LEGENDA:

Novopredvidena fekalna kanalizacija

spremembe: revision:	opis spremembe: revision note:	podpis/datum: signature/date:

GRADBENA KONSTRUKCIJA
Fekalna kanalizacija

naročnik: subscriber:	OBČINA Žirovnica Breznica 3, 4274 Žirovnica	faza projektu: project phase:	PZI
investitor: investor:	OBČINA Žirovnica Breznica 3, 4274 Žirovnica	št. projekta: project no.:	K107333
naslov: facility:	FEKALNO KANALIZACIJSKO OMREŽJE V OBČINI ŽIROVNICA faza 3: NASELJA BREZNICA, ZABREZNICA, SELO, VRBA		
naslov dobe: drawing title:	Gradbena situacija		
odg.vodja projekta: project manager:	ZVONKO SAJEVIC, univ.dipl.inž.grad.	št. ID: G-0891	datum: date: 4/2008
odg.projektant: project leader:	ZVONKO SAJEVIC, univ.dipl.inž.grad.	št. ID: G-0891	datum: date: 7336_vSmokov_Stud_Rudina.dwg
sodelovec: co-worker:	IZTOK KVEDER, inž.gradb.		merilo: scale: 1:500
sodelovec: co-worker:	JURE HAFNER, ilustr.grad.		št. dobe: drawing no.: 3.6.1M

PROTIM
RŽIŠNIKPERC
PROTIM RŽIŠNIK PERC
arhitekti in inženirji d.o.o.

Dolovska cesta 24
4208 Šenčur, Slovenija
www.protim.si

telefon +386 4 279 18 00
faks +386 4 279 18 25
e-mail protim@rzisnik-perc.si

davčna in 2586462
ident.iz za DDV SI2586462

ident.iz pri125 1955