


# METEORNI KANAL

## MERILO 1:1000/100

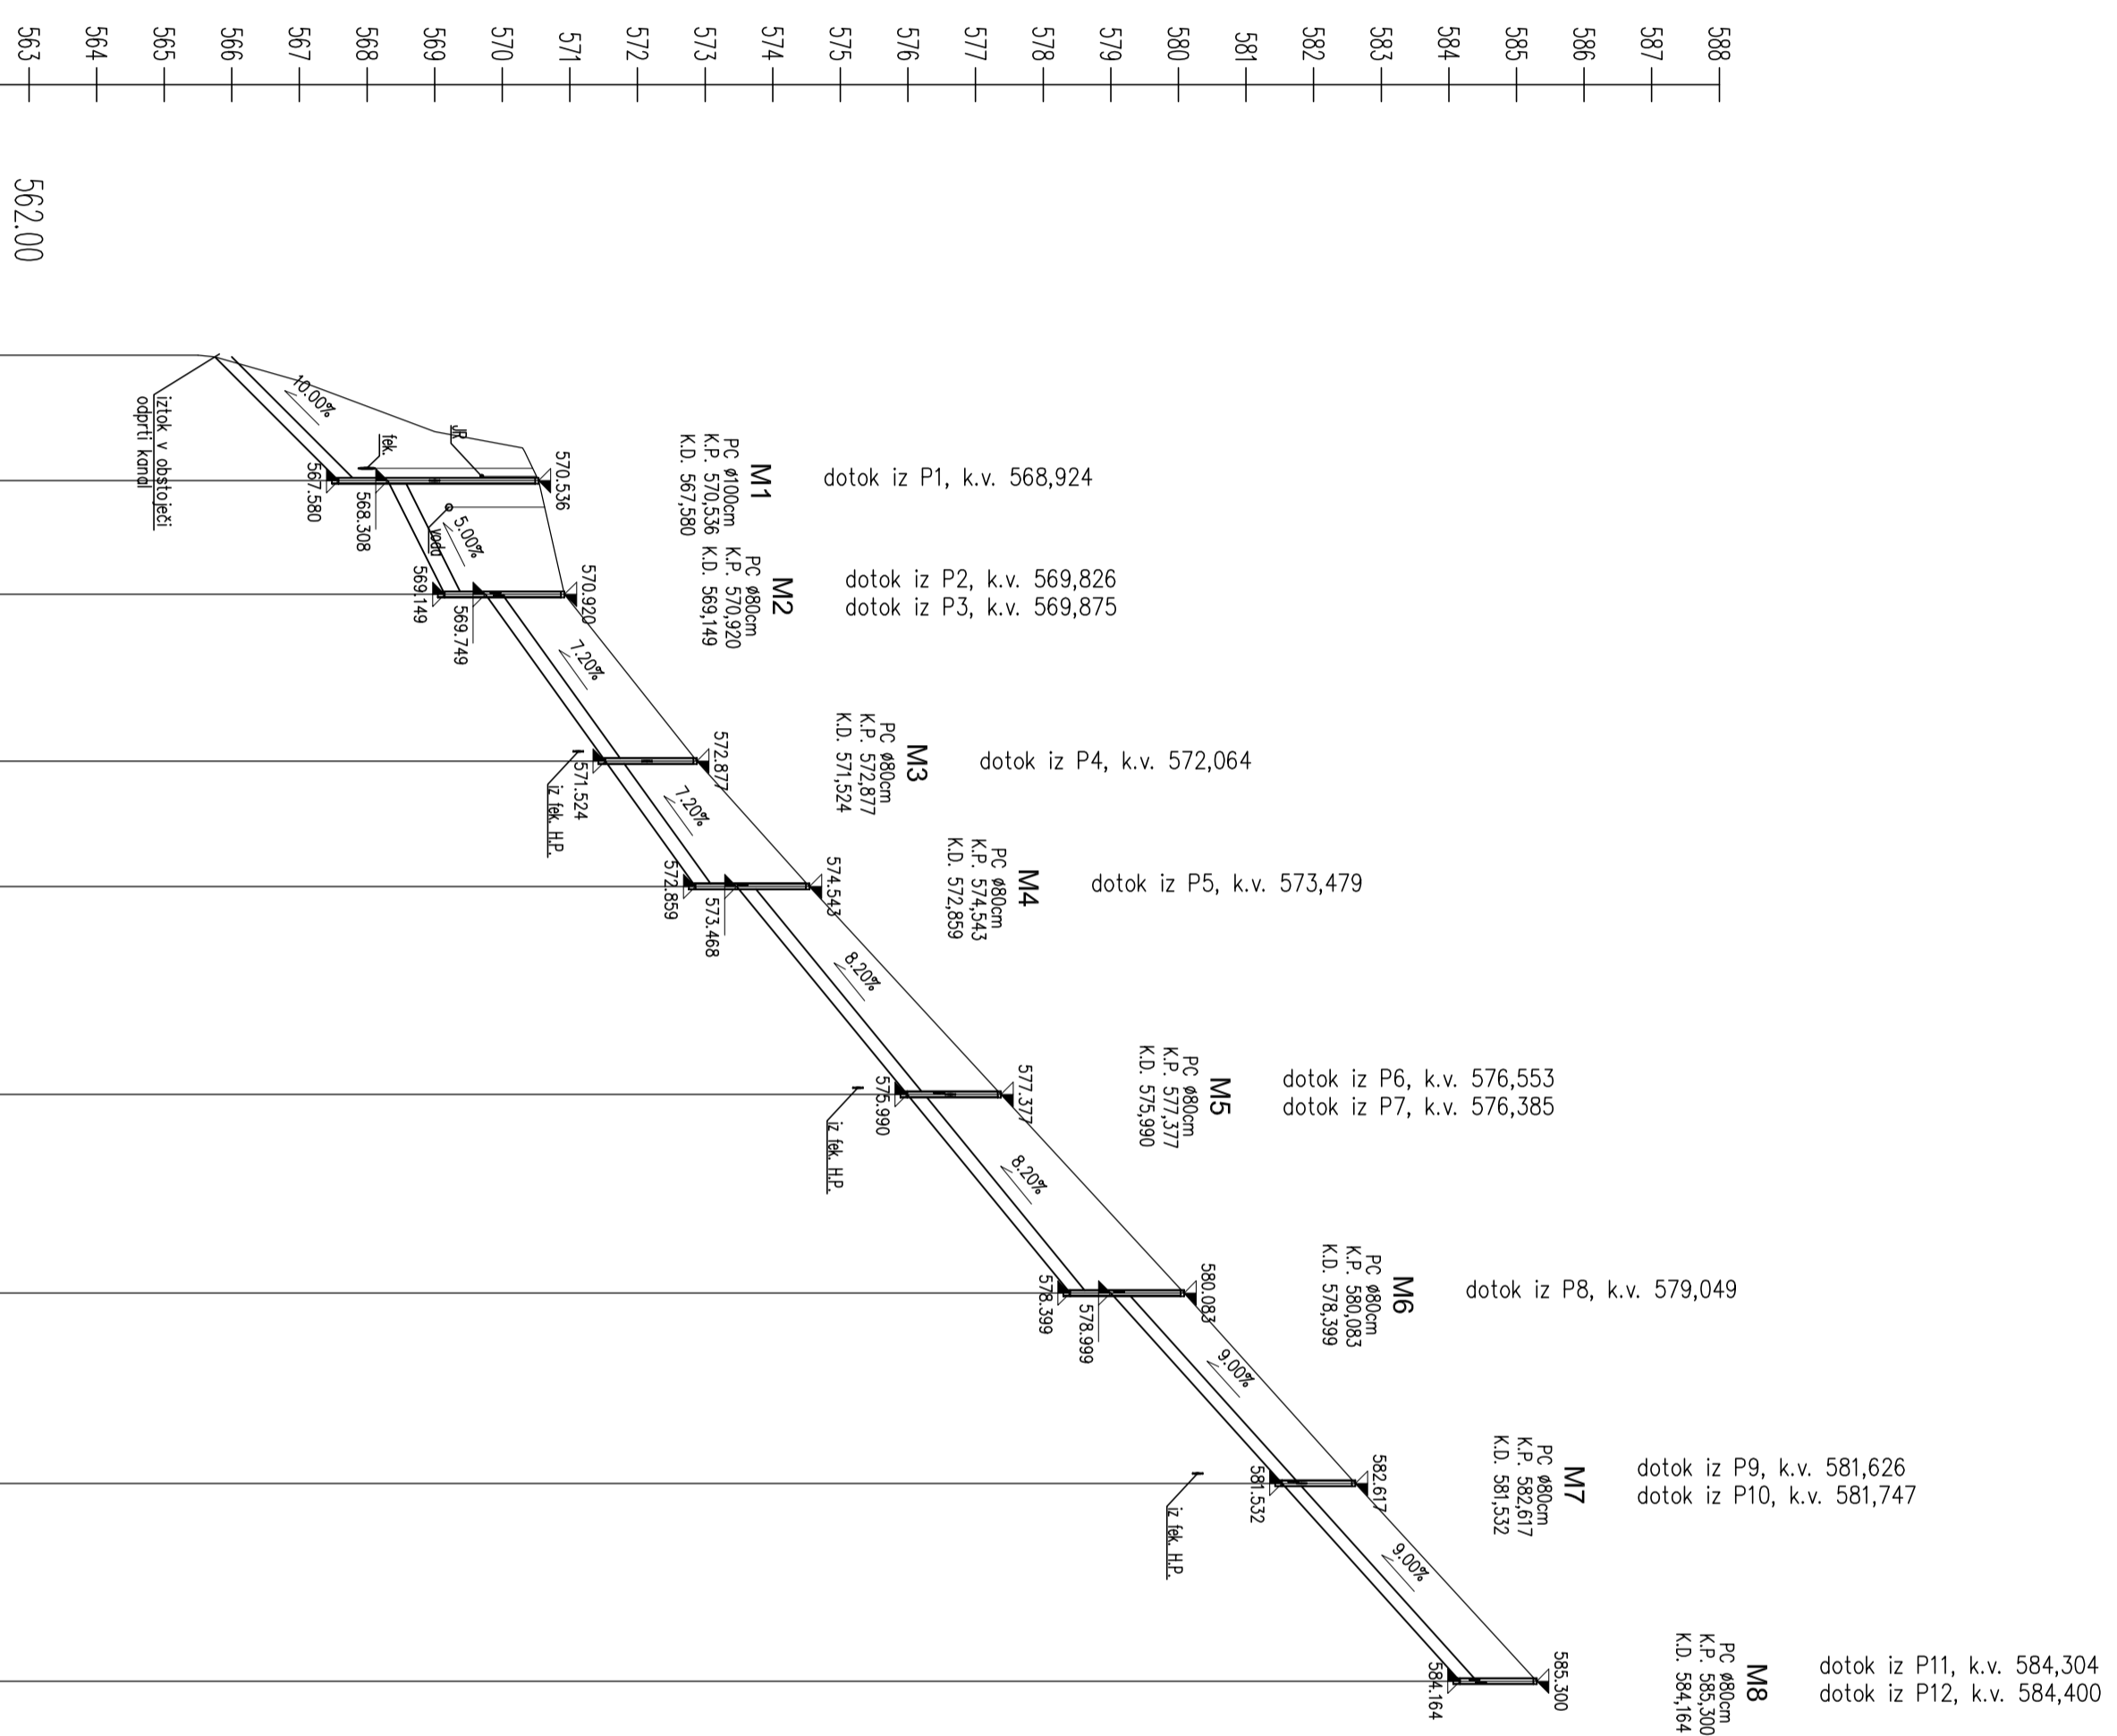

JAKŠKI IN RAZDALJE	STACIONAŽE	KOTE POKROVA JAŠKA	KOTA DNA JAŠKA	PROFIL/ PADEC/ DOLŽINA	ZMOGLJIVOST/ HITROST
18.550	M1	570.536	567.580	PC250/10.00% 18.55m	Q=223.6 l/s / V=4.56 m/s
16.820	M2	570.920	569.149	PC250/5.00% 16.82m	Q=157.8 l/s / V=3.22 m/s
24.690	M3	572.877	571.524	PC250/ 7.20% / 43.19m	Q=189.6 l/s / V=3.86 m/s
18.540	M4	574.543	572.859		
30.750	M5	577.377	575.990	PC250/ 8.20% / 60.13m	Q=202.4 l/s / V=4.12 m/s
29.380	M6	580.083	578.399		
28.140	M7	582.617	581.532	PC250/ 9.00% / 57.39m	Q=212.1 l/s / V=4.32 m/s
29.250	M8	585.300	584.164		

<b>Investitor</b> <b>Občina Žirovnica</b> Breznica 3 4274 Žirovnica		<b>Objekt/lokacija</b> <b>CESTA V ZAVRŠNICO</b> JP 650033 MOSTE - ZAVRŠNICA od stare karavle do lovskega doma	
<b>Projektant</b> <b>CE DESIGN</b> CIVIL ENGINEERING Sarioho 56, SI 4294 KRŽE <b>SLOVENIJA</b> Tel. +386 (0)4 595 56 60 Fax +386 (0)4 595 76 23 Id. št. IZS 0341		<b>Nadrt</b> NAČRT GRADBENIH KONSTRUKCIJ CESTE	
Odg. vodja projekta Metod Lojka, u.d.i.g. G-0115		Risar VZDOLŽNI PROFIL METEORNEGA KANALA	
Odg. projektant Janez Žura, u.d.i.g. G-1443		Vista projekcije PZI Merilo 1:1000/100	
Datum risbe JANUAR 2012		Št. risbe <b>G.5.2</b>	