FEKALNI KANAL 1

MERILO 1:1000/100

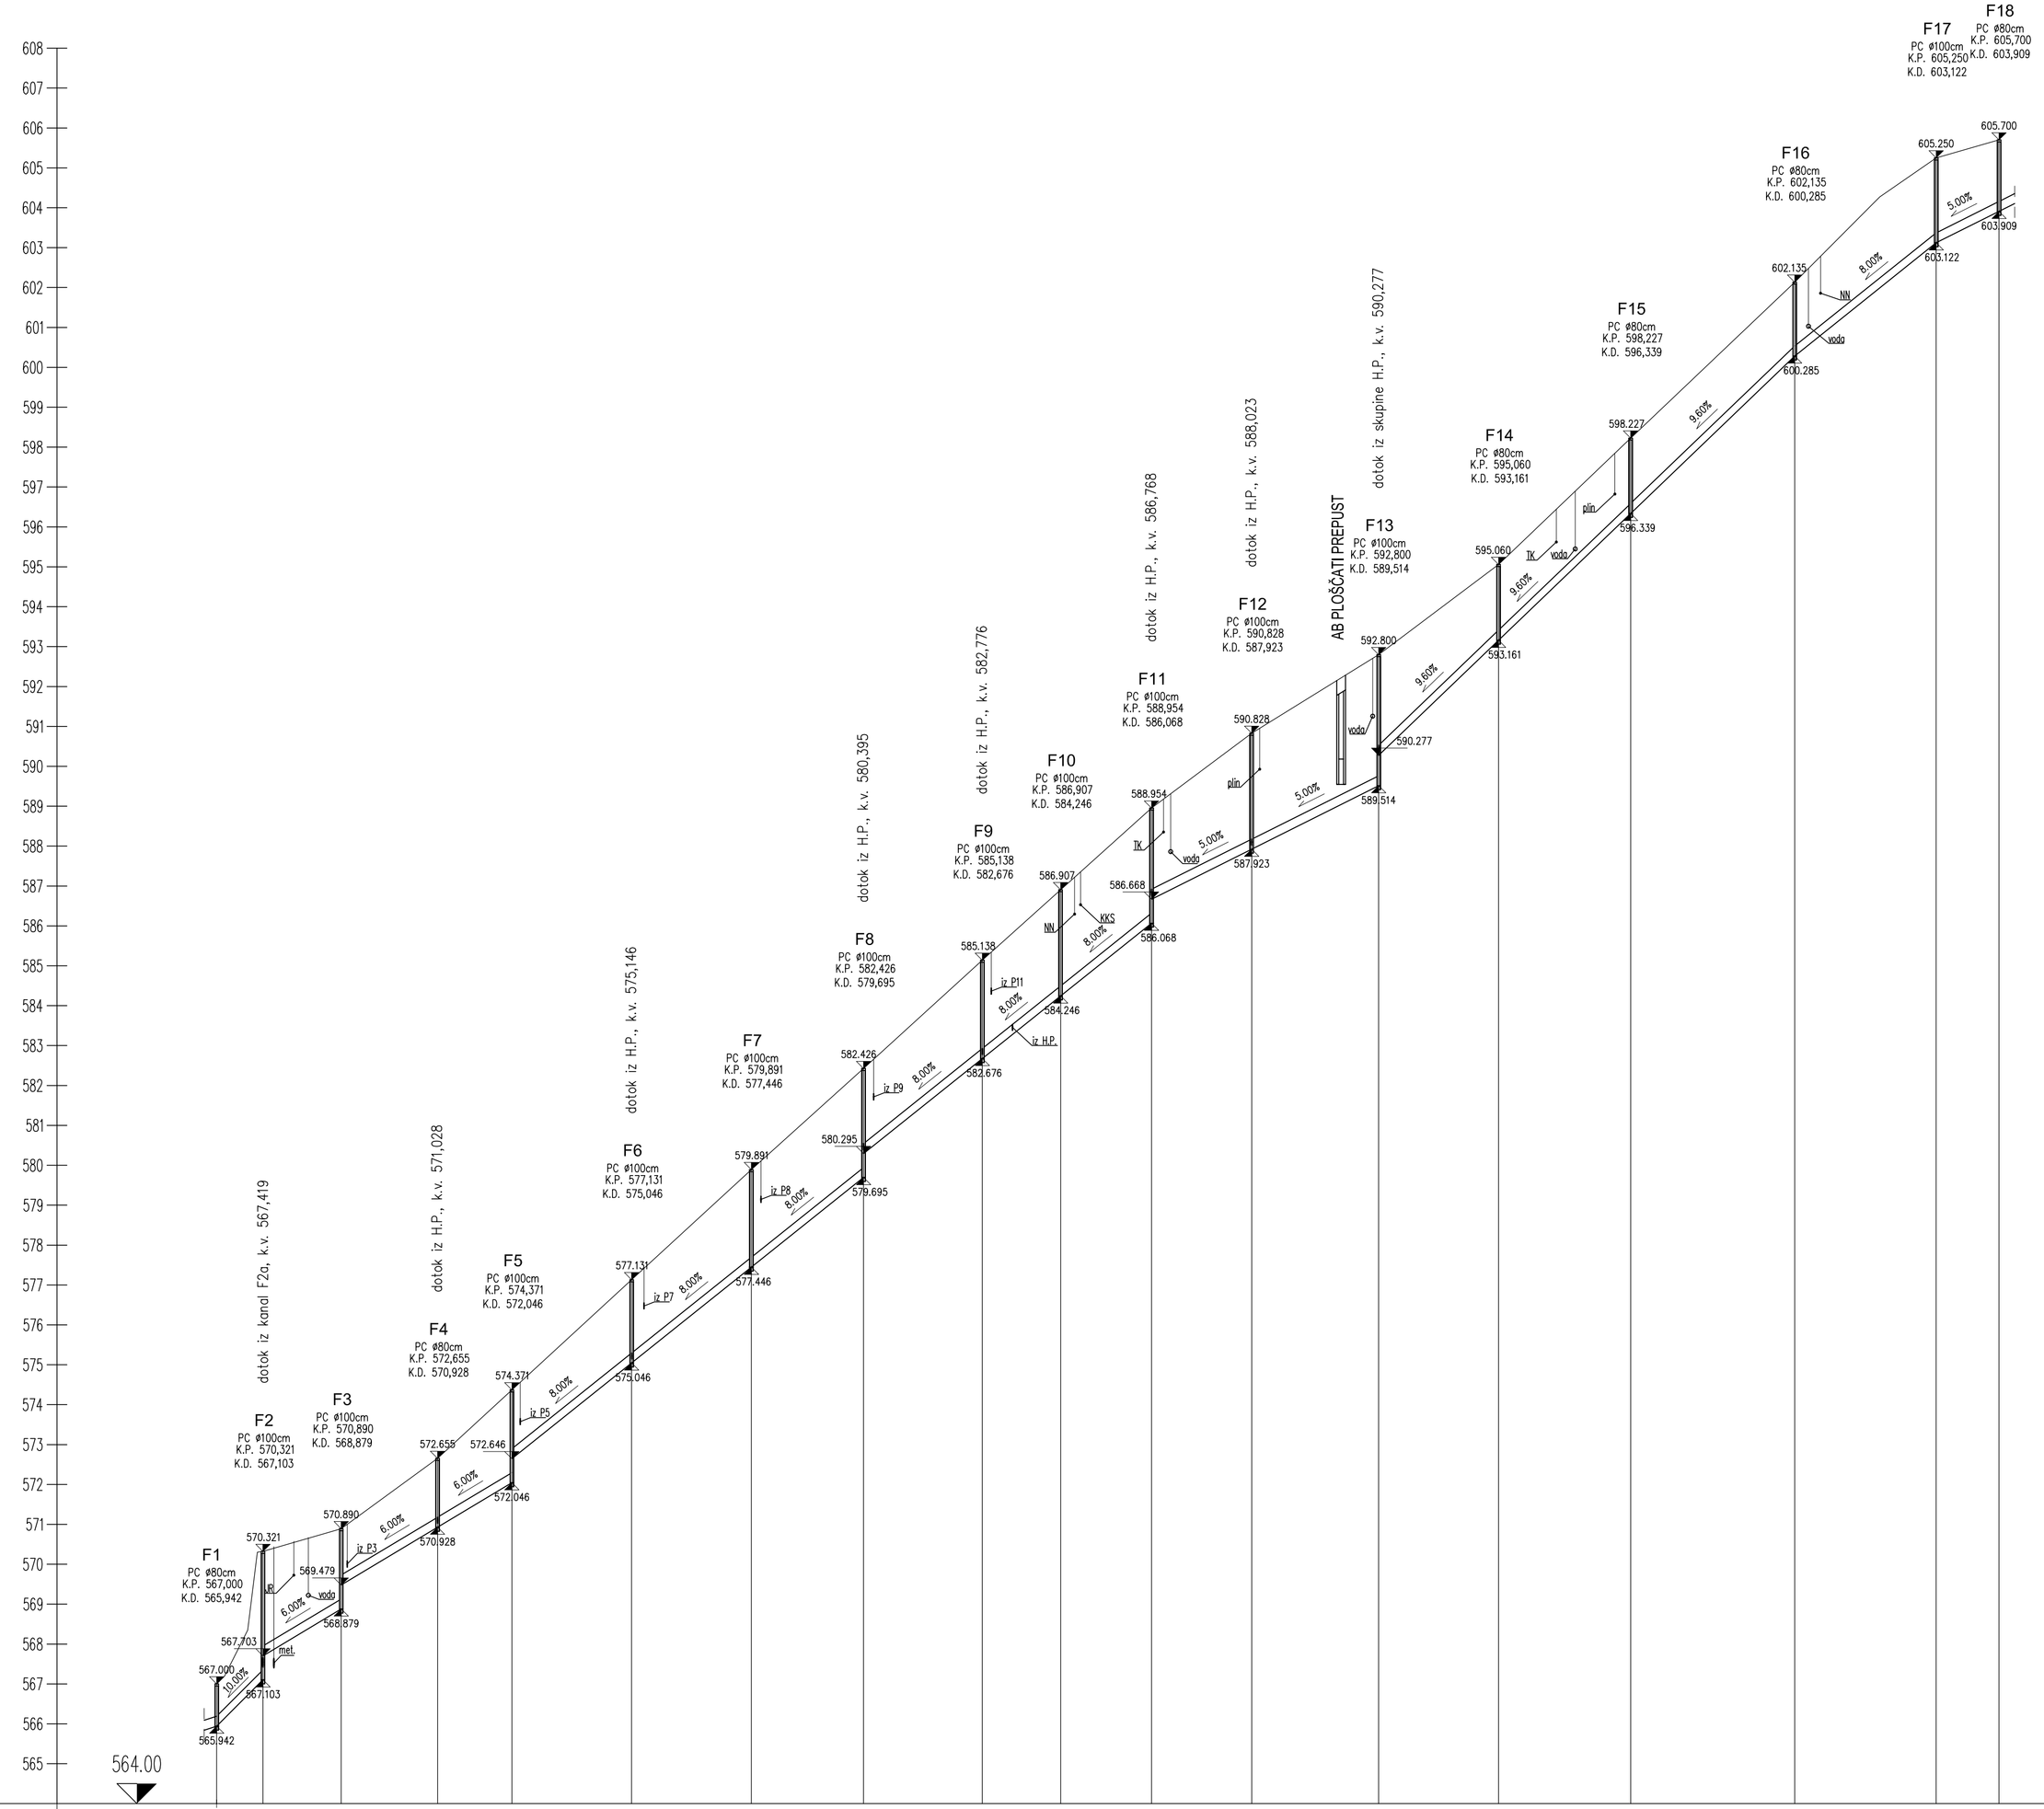

JAŠKI IN RAZDALJE		F1	11.610	F2	19.600	F3	24.150	F4	18.620	F5	30.000	F6	30.000	F7	28.110	F8	29.770	F9	19.620	F10	22.780	F11	25.100	F12	31.810	F13	30.040	F14	33.110	F15	41.100	F16	35.460	F17	15.740	F18
STACIONAŽE		0.0		11.61		31.21		55.36		73.98		0.1 3.98		33.98		62.09		91.86	0.2	11.48		34.26		59.36		91.17	0.3	21.21		54.32		95.42	0.4	30.88		46.62
KOTE POKROVA JAŠKA		567,000		570,321		570,890		572,655		574,371		577,131		579,891		582,426		585,138		586,907		588,954		590,828		592,800		595,060		598,227		602,135		605,250		605,700
KOTA DNA JAŠKA		565,942		567,103		568,879		570,928		572,046		575,046		577,446		579,695		582,676		584,246		586,068		587,923		589,514		593,161		596,339		600,285		603,122		603,909
PROFIL/ PADEC/ DOLŽINA	PC cevi, kvaliteta SN8		PC250/10,00%/ 11,61m		PC250/ 6,00%/ 62,37m					PC250/ 8,00%/ 150,28m												PC250/ 5,00%/ 56,91m				PC250/ 9,60%/ 104,25m								PC250/8,00%/ 35,46m			PC250/5,00%/ 15,74m	
ZMOGLJIVOST/ HITROST			Q=223,6 l/s V=4,56 m/s		Q=172,9 l/s / V=3,53 m/s					Q=199,9 l/s / V=4,07 m/s												Q=157,8 l/s / V=3,22 m/s				Q=219,0 l/s / V=4,46 m/s								Q=199,9 l/s V=4,07 m/s			Q=157,8 l/s V=3,22 m/s	

Investitor
Občina Žirovnica
Breznica 3
4274 Žirovnica

Objekt/lokacija
CESTA V ZAVRŠNICO
JP 650033 MOSTE - ZAVRŠNICA
od stare karavle do lovskega doma

Projektant
CE DESIGN
CIVIL ENGINEERING
Senično 56, SI 4294 KRIŽE
SLOVENIJA
Tel. +386 (0)4 595 56 60
Fax +386 (0)4 595 76 23
Id. št. IZS 0341

Načrt
NAČRT GRADBENIH KONSTRUKCIJ
CESTE

Risba
VZDOLŽNI PROFIL FEKALNEGA KANALA 1

Vrsta projektne dokumentacije: PZI
Merilo: 1:1000/100

Odg. vodja projekta
Metod Lojk, u.d.i.g.
G-0115

Št. projekta: P-238/11
Št. načrta: N-238/11-CK

Spremembe

Odg. projektant
Janez Žura, u.d.i.g.
G-1443

Datum risbe: JANUAR 2012
Št. risbe: G.5.3