

**A. POSTOPEK OPPN:  
"BREZNICA - CENTER (BZ 2)"**

SKLEP O PRIPRAVI OPPN ZA OBMOČJE BREZNICA - CENTER  
(BZ 2)  
Uradni list RS, št. 27/2013

PRIPRAVA OSNUTKA OPPN ZA OBMOČJE BREZNICA - CENTER  
(BZ 2)

PRIDOBITEV SMERNIC NOSILCEV UREJANJA PROSTORA

ANALIZA SMERNIC IN PRIPRAVA DOPOLNJENEGA OSNUTKA  
OPPN

JAVNA RAZGRNITEV IN  
JAVNA OBRAVNAVA NA  
OBČINSKEM SVETU

JAVNA OBRAVNAVA

STALIŠČA DO PRIPOMB IN PREDLOGOV Z JAVNE RAZGRNITVE

PRIPRAVA PREDLOGA OPPN BREZNICA - CENTER (BZ 2)

PRIDOBITEV MNENJ NOSILCEV UREJANJA PROSTORA

IZDELAVA USKLAJENEGA PREDLOGA OPPN

OBRAVNAVA IN SPREJEM NA OBČINSKEM SVETU

OBJAVA ODLOKA V URADNEM LISTU RS

**B. NAMEN PROSTORSKE UREDITVE**

V središču Breznice (območje med cerkvijo, mrliškima vežicama, pokopališčem, transformatorsko postajo in upravno stavbo Občine Žirovnica) je zaradi obstoječega poteka regionalne ceste R3-638/1131 Žirovnica-Begunje zaznavno izrazito pomanjkanje javnega prostora. Tako ni dovolj prostora za odvijanje pogrebnih slovesnosti pred mrliškima vežicama in pred cerkvijo, za prireditve ob cerkvenih in državnih praznikih in posledično tudi ni zagotovljeno dovolj parkirnih mest. Zaradi pomanjkanja prostora ljudje ob omenjenih dogodkih stojijo ob robu regionalne ceste oziroma celo občasno na cesti in je s tem ogrožena njihova varnost, hrup prometa pa moti odvijanje slovesnosti. Poleg tega je v tem delu obstoječe regionalne ceste ogrožena varnost pešcev na splošno, saj cesta sedaj ni opremljena s pločniki, niti nima urejenih avtobusnih postajališč.

**C. PREDMET OPPN**

Predmet OPPN obsega ureditev ceste s krožiščem, hodniki za pešce in kolesarsko povezavo. Med novo predvideno cesto in pokopališčem je predvidena ureditev dodatnih parkirnih površin. Ravno tako so predvidene parkirne površine na zahodnem delu območja OPPN.

V osrednjem delu je predviden gasilski dom in kulturna dvorana s spremljajočim programom (knjižnice, društva).

Vzhodni del je namenjen ureditvi trga in parkovnih površin.

**D. OBMOČJE UREDITVE**

Načrtovana ureditev OPPN poteka v celoti v območju Občine Žirovnica v naselju Breznica. Obsega zemljišča z naslednjimi parc. št.: 143/1, 143/2, 143/3, 1153 (del), vse k.o. Zabreznica, 47/2, 47/4 (del), 46/1 (del), 50/2 (del), 49 (del), 51 (del), 53 (del), 52, 57/1 (del), 57/2 (del), 1714/3 (del), 1711/2 (del), 68/2 (del), 68/1 (del), 67/1 (del), 74 (del), 75 (del), 73 (del), vse k.o. Doslovče. Ureditev regionalne ceste bo segala v tem delu naselja Breznice tudi izven omenjenega območja OPPN in sicer predvidoma na zemljišča z naslednjimi parc. št.: 42/2, 38/1, 38/2, 40/1, 77/3 in 1714/1, vse k.o. Doslovče.

**D. OPIS NAČRTOVANIH UREDITEV**

V prvi fazi je predvidena pridobitev gradbenega dovoljenja za cesto Breznica - Vrba s krožiščem in avtobusnim postajališčem. Za cesto je bil že izdelan idejni projekt, ki je bil recenziran s strani državne recenzijske komisije in na podlagi pripomb komisije tudi ustrezno korigiran. Za tako pripravljen idejni projekt je Direkcija RS za ceste izdala Potrdilo št. 1895 o opravljenem pregledu in kontroli projektne dokumentacije z dne 17. 6. 2011. V prvi fazi se pridobi tudi gradbeno dovoljenje za prestavitev komunalne infrastrukture, ki poteka v območju OPPN. V nadaljnjih fazah se lahko ločeno pridobiva gradbena dovoljenja za parkirišča, gasilski dom, kulturno dvorano in parkovno ureditev s trgov. Gasilski dom je namenjen izključno gasilec, medtem ko so v kulturni dvorani predvidene površine tudi za knjižnico, prostore društev in turistično informacijski center s prostorom za prodajo spominkov.

Izdelovalec:



Atelje PRIZMA d.o.o.  
Cesta maršala Tita 7  
Jesenice

Naročnik:



Občina Žirovnica  
Breznica 3  
4274 Žirovnica

Številka naloge:

350-0005/2013

**OBČINSKI PODROBNI PROSTORSKI NAČRT  
Breznica - center (BZ 2)**

**faza:  
USKLAJEN OSNUTEK**

**POVZETEK ZA JAVNOST**


Merilo 1:1000  
Kartografska podalaga: Domplan, d.d., junij 2013

Datum: september 2013

# RAZDELITEV ENOTE NA OŽJA OBMOČJA

Atelje PRIZMA d.o.o.

Cesta maršala Tita 7  
Jesenice

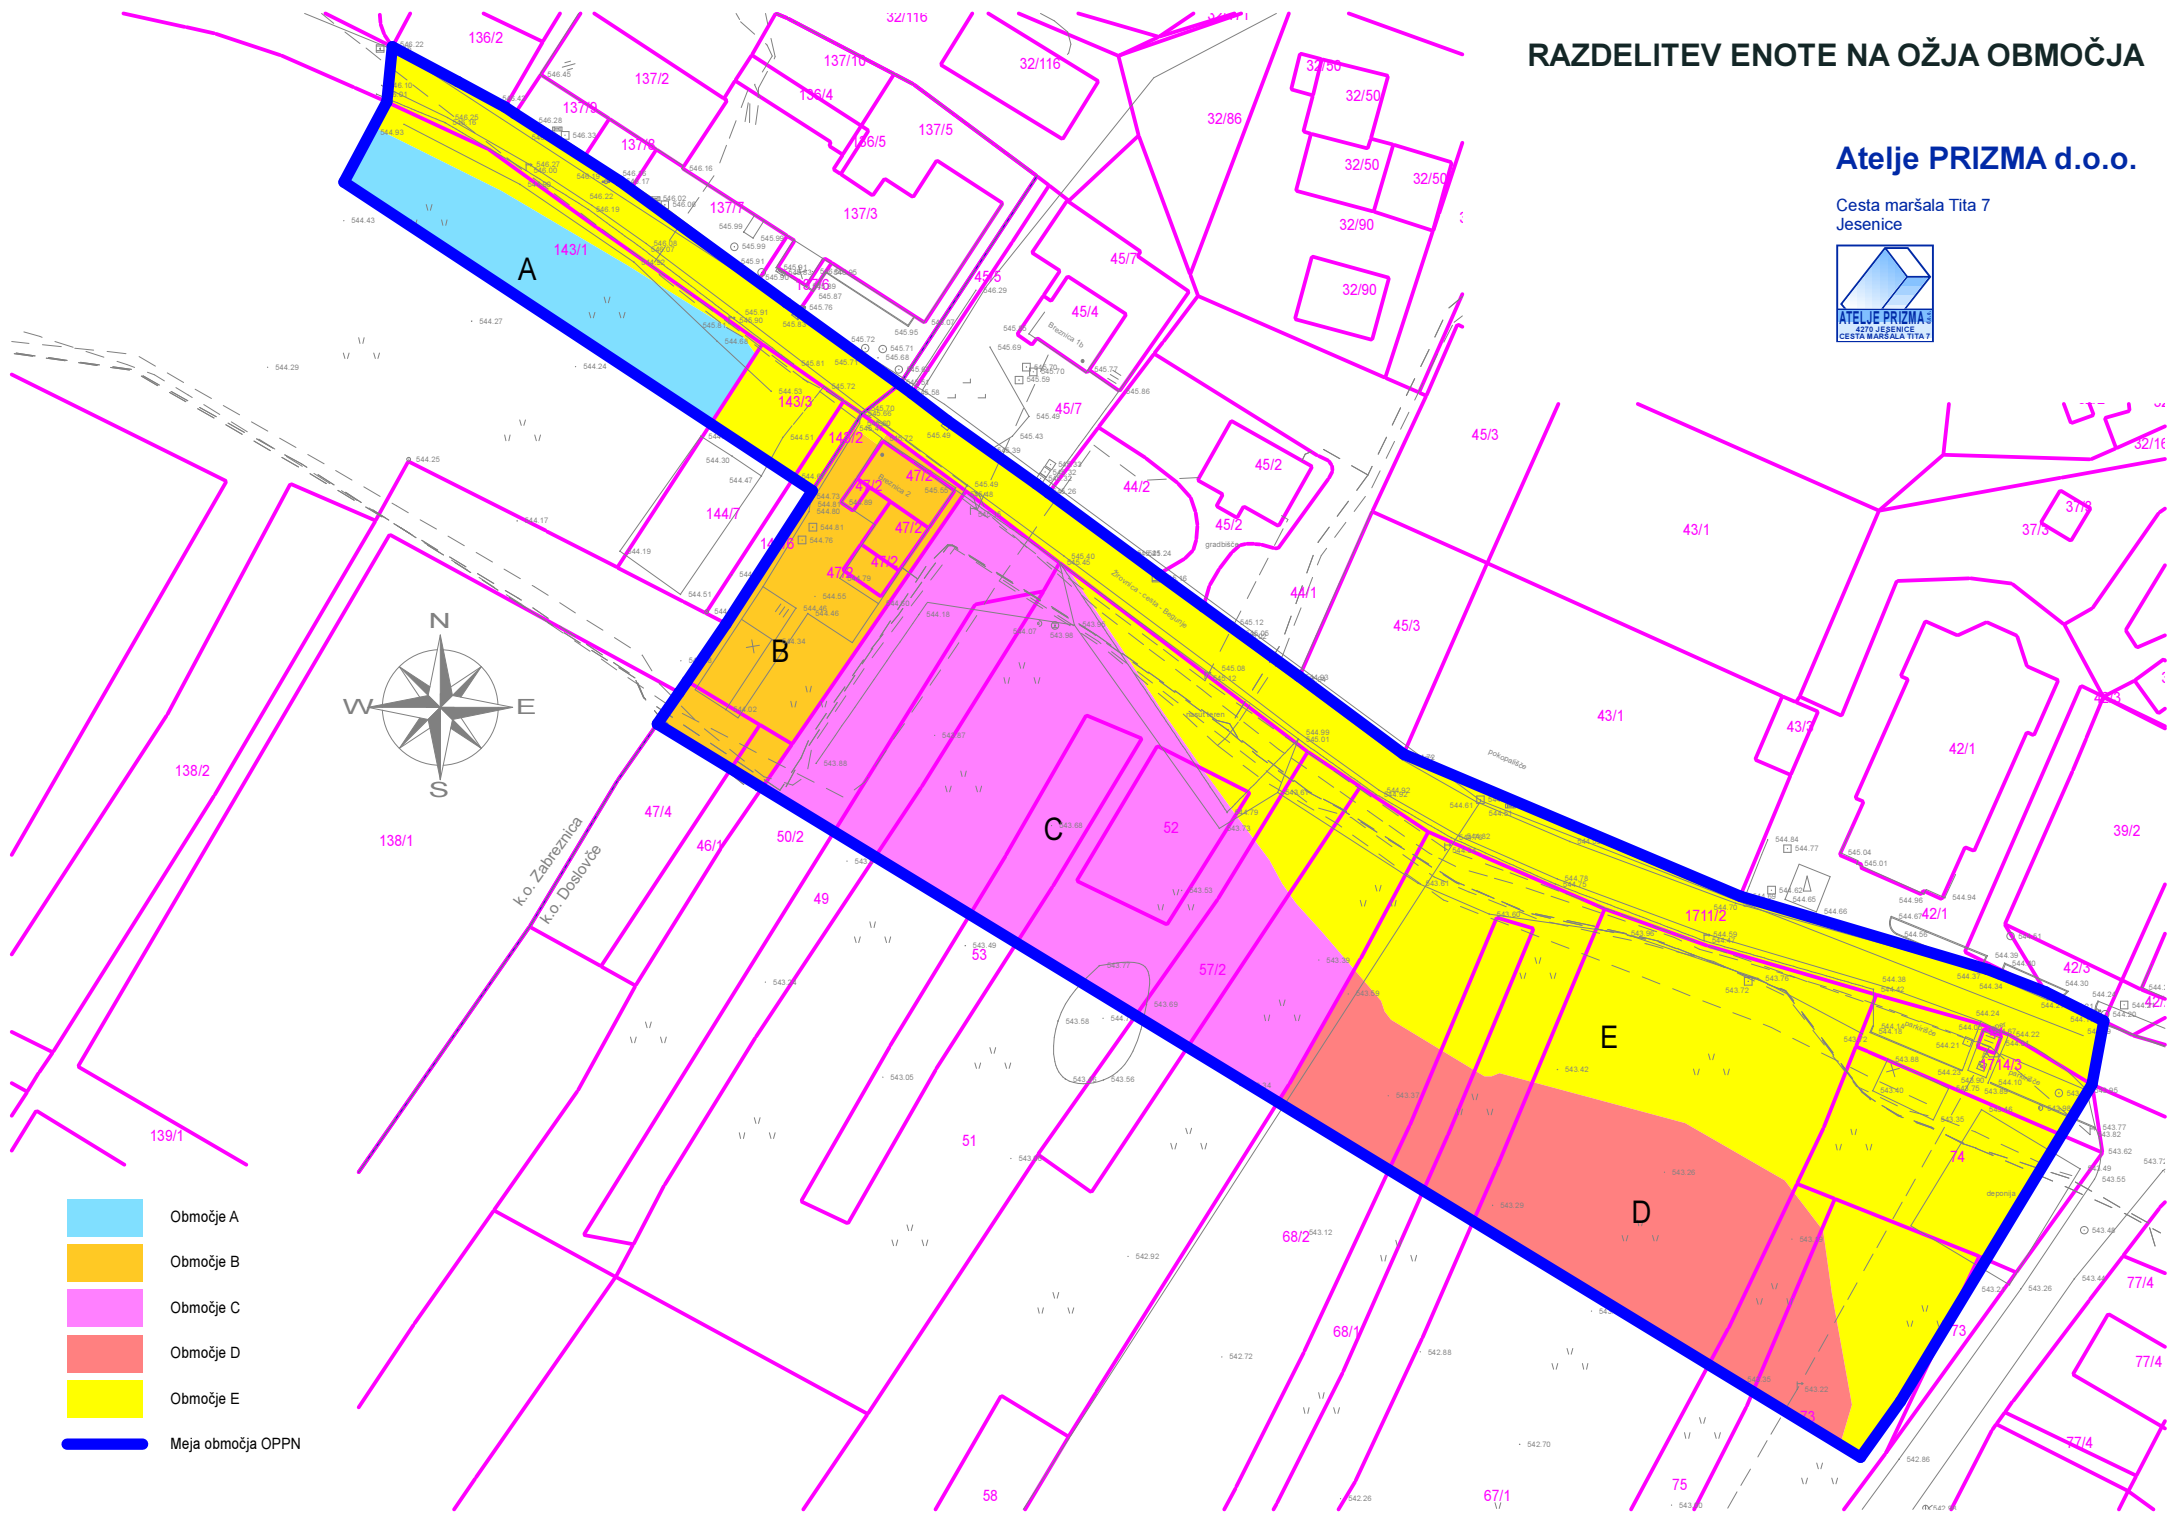

- Območje A
- Območje B
- Območje C
- Območje D
- Območje E
- Meja območja OPPN