


A. POSTOPEK PRIPRAVE OBČINSKEGA PROSTORSKEGA NAČRTA (OPPN)

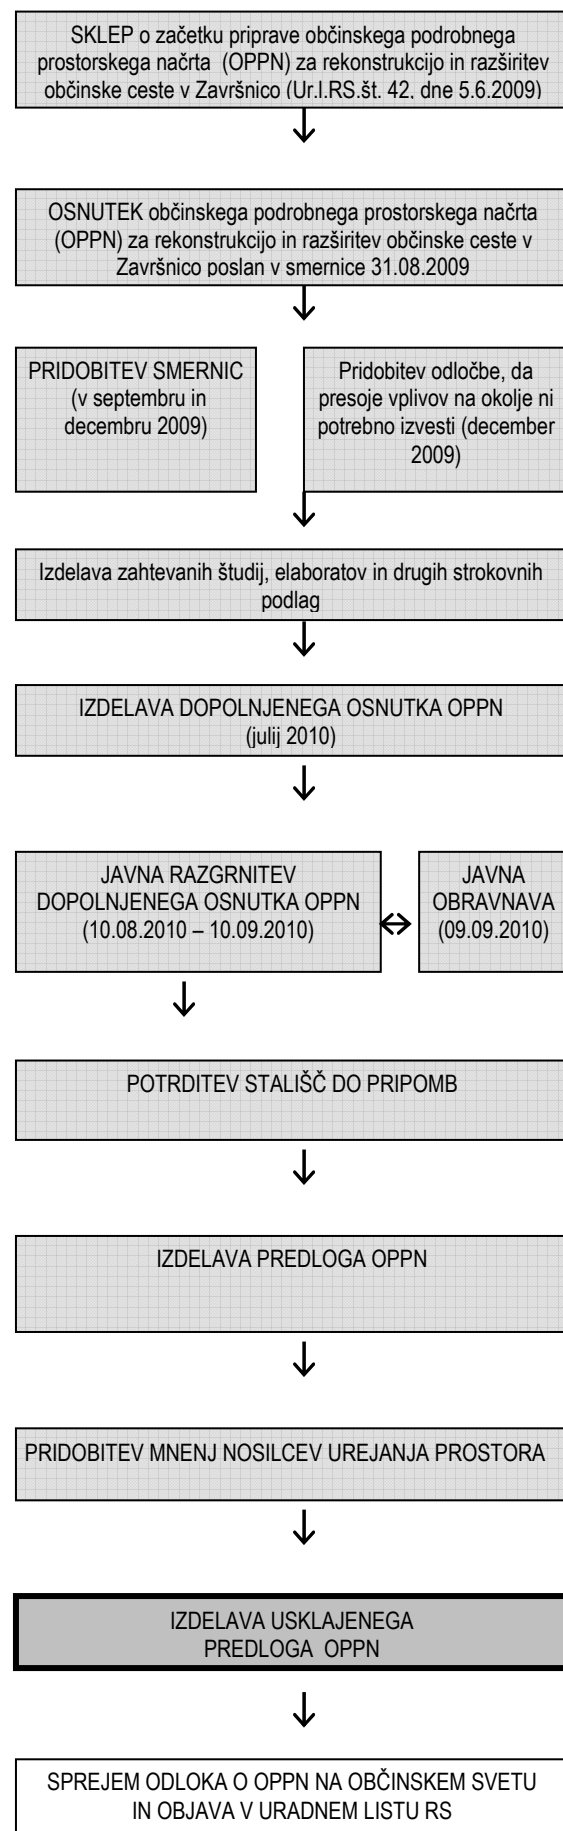

B. VSEBINA IN OBLIKA OPPN

Ocena stanja in razlogi za pripravo OPPN

Občinska cesta, ki vodi iz naselja Moste proti dolini Završnice je kategorizirana kot javna pot s št. 650 033. V začetku je široka dvosmerna cesta, ki se od nadvoza čez železniško progo Ljubljana-Jesenice spusti do nivoja železniške proge, nato pa se začne zožena na enosmerno cesto dvigovati mimo zadnjih hiš naselja Moste proti dolini Završnice.

Cesto poleg stanovalcev naselja uporabljajo predvsem turisti, ki jih zlasti v poletnem času ni malo. V začetku doline Završnice je namreč izhodišče za dostop do najvišjega vrha v Karavankah – Stola, hkrati pa tudi do Smokuške planine, Zelenice in Begunjščice. Pod Zelenico stoji čebelarstva plemenilna postaja, ki ima prav tako veliko obiskovalcev. Pred dolino Završnice je gostišče Lovski dom. Ker namerava Občina Žirovnica v prihodnjih letih urediti rekreacijske površine ob akumulacijskem jezeru Završnica, se bo obisk predvidoma še povečal.

Zaradi ozke ceste, zlasti od mesta, kjer se cesta približa železniški progi pa do Lovskega doma, je oteženo srečevanje tako osebnih avtomobilov kot avtobusov, ki se poslužujejo redkih izogibalšč ob cesti, dodatno oviro predstavljajo še pešci in kolesarji. To pa zlasti v času turistične sezone povzročata kar nekaj težav.

Zaradi navedene problematike, se je Občina Žirovnica odločila, da pristopi k njenemu reševanju. Najboljšo rešitev predstavlja rekonstrukcija in razširitev omenjenega ozkega odseka ceste za dvosmerni promet, ki omogoča poleg nemotenega srečevanja vozil tudi varnejši dostop za pešce in kolesarje, čeprav brez pločnikov in kolesarske steze, saj so pešci in kolesarji omejeni predvsem na poletno sezono.

Vsebina OPPN

1. opis prostorske ureditve, ki se načrtuje s podrobnim načrtom;
2. umestitev načrtovane ureditve v prostor, ki vsebuje:
 - vplive in povezave prostorskih ureditev s soslednjimi območji,
 - rešitve načrtovanih objektov in površin,
 - pogoje in usmeritve za projektiranje in gradnjo;
3. zasnova projektnih rešitev in pogojev glede priključevanja objektov na gospodarsko javno infrastrukturo in grajeno javno dobro;
4. rešitve in ukrepi za celostno ohranjanje kulturne dediščine;
5. rešitve in ukrepi za varovanje okolja, naravnih virov in ohranjanje narave;
6. način, vrsta in namen prenove naselja ali njegovega dela;
7. rešitve in ukrepi za obrambo ter varstvo pred naravnimi in drugimi nesrečami, vključno z varstvom pred požarom;
8. etapnost izvedbe prostorske ureditve;
9. velikost dopustnih odstopanj od funkcionalnih, oblikovalskih in tehničnih rešitev;
10. usmeritve za določitev meril in pogojev po prenehanju veljavnosti podrobnega načrta.

Priloge OPPN

OPPN ima naslednje obvezne priloge:

1. Izvleček iz hierarhično nadrejenih prostorskih aktov;
2. Prikaz stanja prostora;
3. Strokovne podlage, na katerih temeljijo rešitve v OPPN;
4. Smernice in mnenja nosilcev urejanja prostora;
5. Obrazložitev in utemeljitev OPPN;
6. Povzetek za javnost;
7. Okoljsko poročilo.

C. OPIS NAČRTOVANIH UREDITEV

Območje OPPN za razširitev in rekonstrukcijo ceste v Završnico:

Z OPPN se ureja zemljišča predvidena za gradnjo ceste in zemljišča, ki so potrebna za druge ureditve povezane s predvideno gradnjo.

Območje OPPN obsega parcele oziroma dele parcel s št.:

- k.o. Žirovnica 1238/1, 1207/2, 919/8, 919/9, 1183/3, 919/13, 919/6, 870/1, 921, 922/8, 870/2, 869, 924/1, 922/1, 1183/2, 871/1, 871/2, 925/3, 925/14, 872/4, 872/6, 925/4, 925/8, 925/22, 925/21, 872/3, 868/1, 925/20, 925/34, 925/33, 925/32, 1183/5, 868/4, 934/4, 1183/4, 934/1.
- Zaradi priključevanja predlagane infrastrukture na obstoječo, že zgrajeno cestno in komunalno infrastrukturo, OPPN za razširitev in rekonstrukcijo ceste v Završnico posega še na zemljišča izven območja OPPN s parcelno št.: k.o. Žirovnica 1238/1.

Opis prostorske ureditve in potek trase:

OPPN obravnava obstoječo, manj prometno občinsko cesto v dolini Završ, ki služi predvsem za dostop do dela obstoječega in v manjšem obsegu predvidenega naselja Moste ter, turistično privlačnega območja ob jezeru HE Završnica, ob skakalnicah in navezave na bližnje planinske poti. Po cesti se odvija tudi transport lesa iz gozdov pod Stolom.

Občinska cesta JP 650033, ki je predmet OPPN, vodi iz naselja Moste proti Završnici in sicer od konca že rekonstruiranega dela pri nekdanji železniški čuvajnici (Moste 61) do odcepa proti domu Lovske družine Žirovnica.

Za OPPN variantne rešitve niso bile izdelane. Gre namreč za razširitev in rekonstrukcijo obstoječe ceste.

Na trasi rekonstruirane ceste ni obstoječih in predvidenih novih križišč.

Vsi obstoječi in predvideni priključki do posameznih hiš in do skupine hiš se uredijo na ustrezni dolžini tako, da bo nemoteno vključevanje na cesto; nove priključke se načrtuje v fazi projektiranja.

Promet kolesarjev se odvija po vozišču, pešci pa hodijo ob robu vozišča.

Dimenzije prečnega prereza rekonstruirane ceste ustrezajo dimenzijam že obnovljenega odseka ceste od prehoda čez železniško progo do začetka načrtovanega odseka.

Vozni pas	2 x 2,50 m = 5,00 m
Koritnica levo	1 x 0,50 m = 0,50 m
Berma levo	1 x 0,50 m = 0,50 m
Bankina desno	1 x 0,50 m = 0,50 m
Cestišče SKUPAJ	6,50 m

Na območju kjer se načrtuje obojestranska koritnica se predvidi naslednji prečni profil ceste:

Vozni pas	2 x 2,50 m = 5,00 m
Koritnica levo in desno	2 x 0,50 m = 1,00 m
Berma levo in desno	2 x 0,50 m = 1,00 m
Cestišče SKUPAJ	7,00 m

Opremljenost z GJI:

V sklopu načrtovanja ceste so načrtovane tudi druge infrastrukture, ki bodo skupaj s cesto služile opremljanju ureditvenih območij, neposredno ležečih ob cesti.

Pripravljalavec: OBČINA ŽIROVNICA
Breznica 3, 4274 Žirovnica


Načrtovalec: DOMPLAN, d.d.
Bleiweisova 14, Kranj

OBČINSKI PODROBNI PROSTORSKI NAČRT ZA RAZŠIRITEV IN REKONSTRUKCIJO CESTE V ZAVRŠNICO

Dopolnjen predlog OPPN

POVZETEK ZA JAVNOST

Grafični del: merilo 1:2000

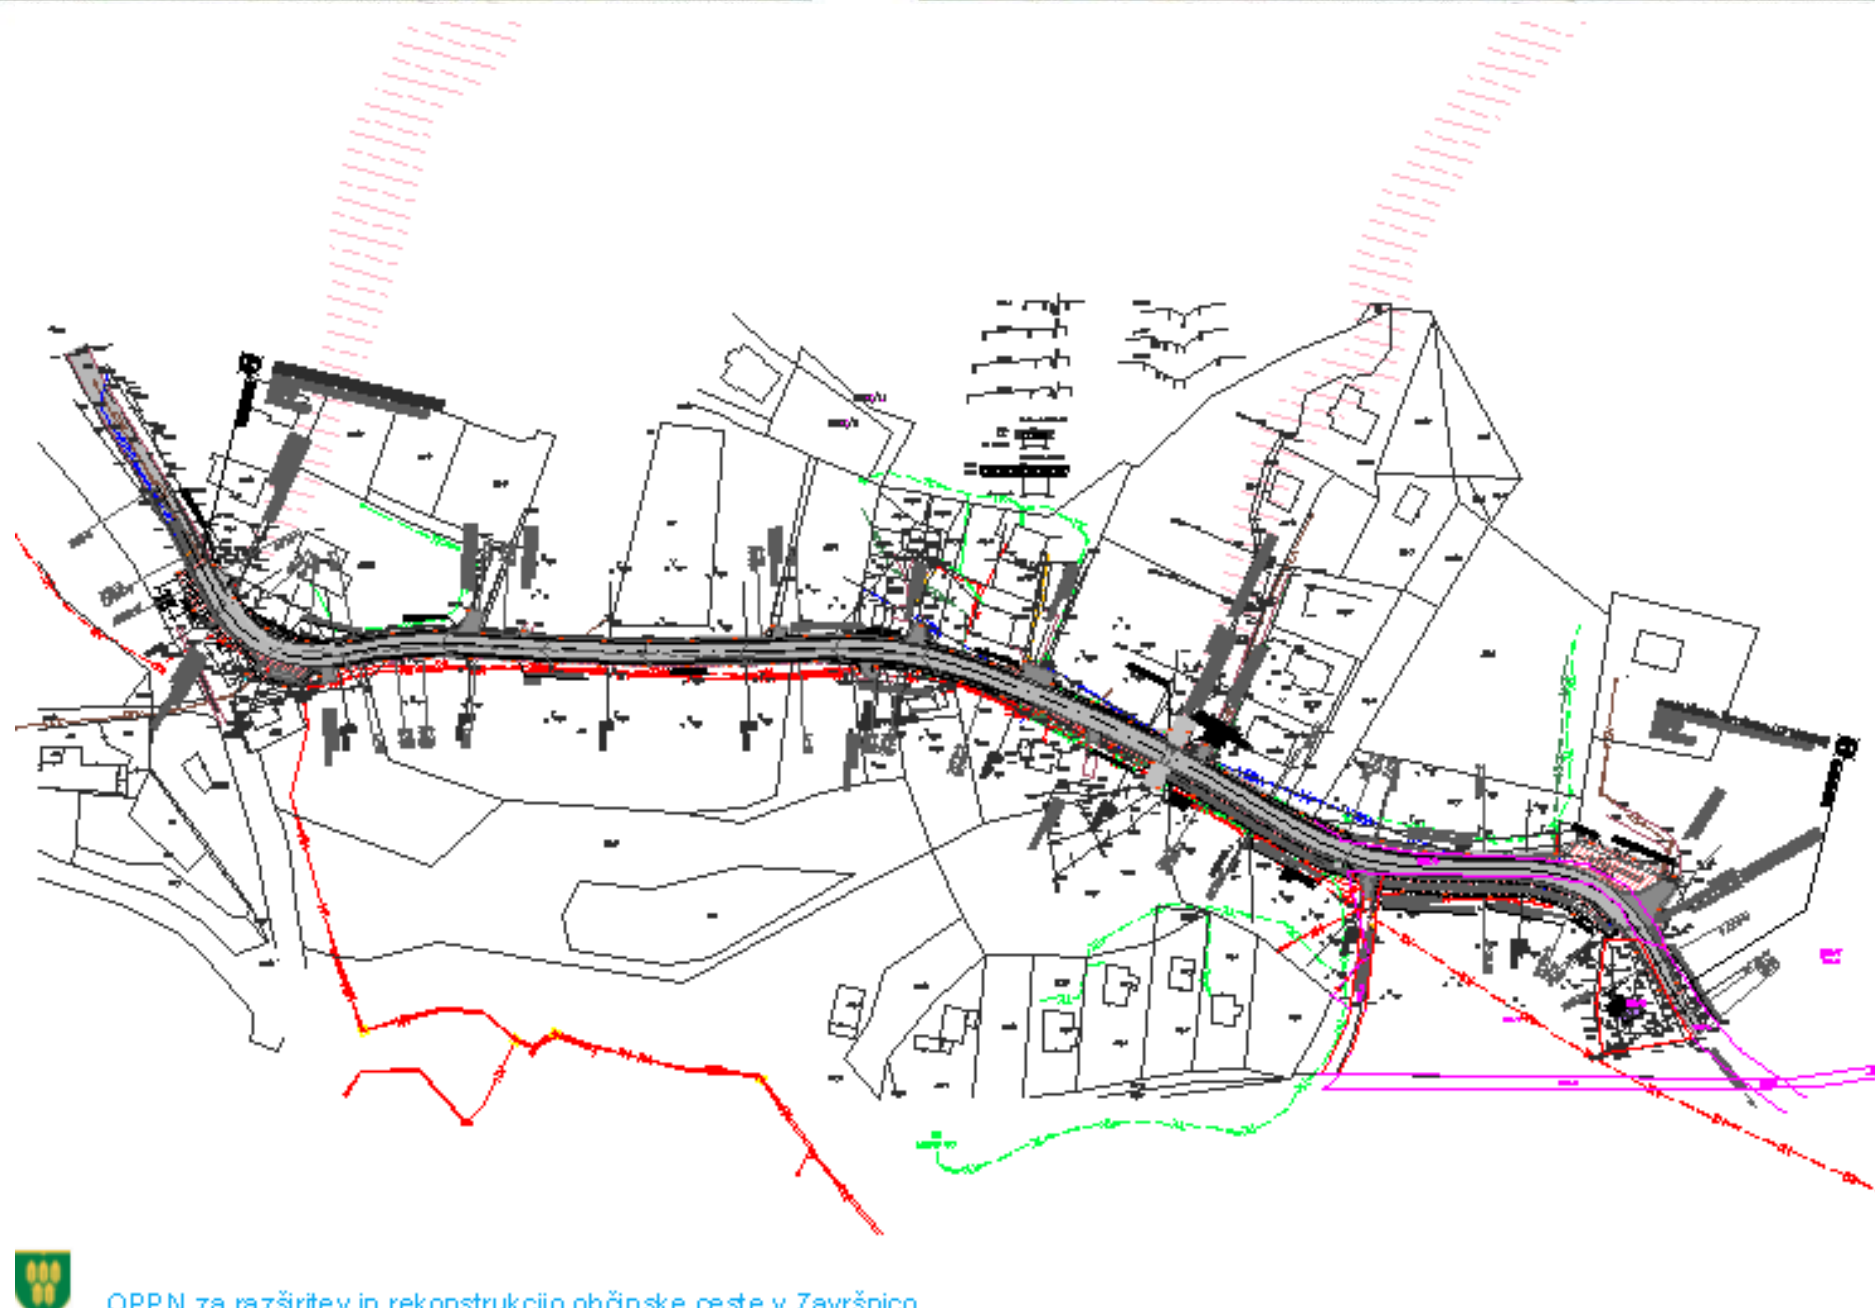

Legenda

Povzetek za javnost

naslov dokumenta	OBČINSKI PODROBNI PROSTORSKI NAČRT ZA RAZŠIRITEV IN REKONSTRUKCIJO OBČINSKE CESTE V ZAVRŠNICO
prilavitelj	Občina Črna onca Brezniška 3, 4274 Žirovnica
načrtovalec	Domplan d.o.o. Blejska 14, Kranj
odgovorni udeleženec	mag. Petra KRAJMER, univ. dipl. inž. kraj. arh. ZAPS KA-1464
vrsta	Udeležben predlog
štetilski projekt	U07429-108/09
datum	Mai 2011

