



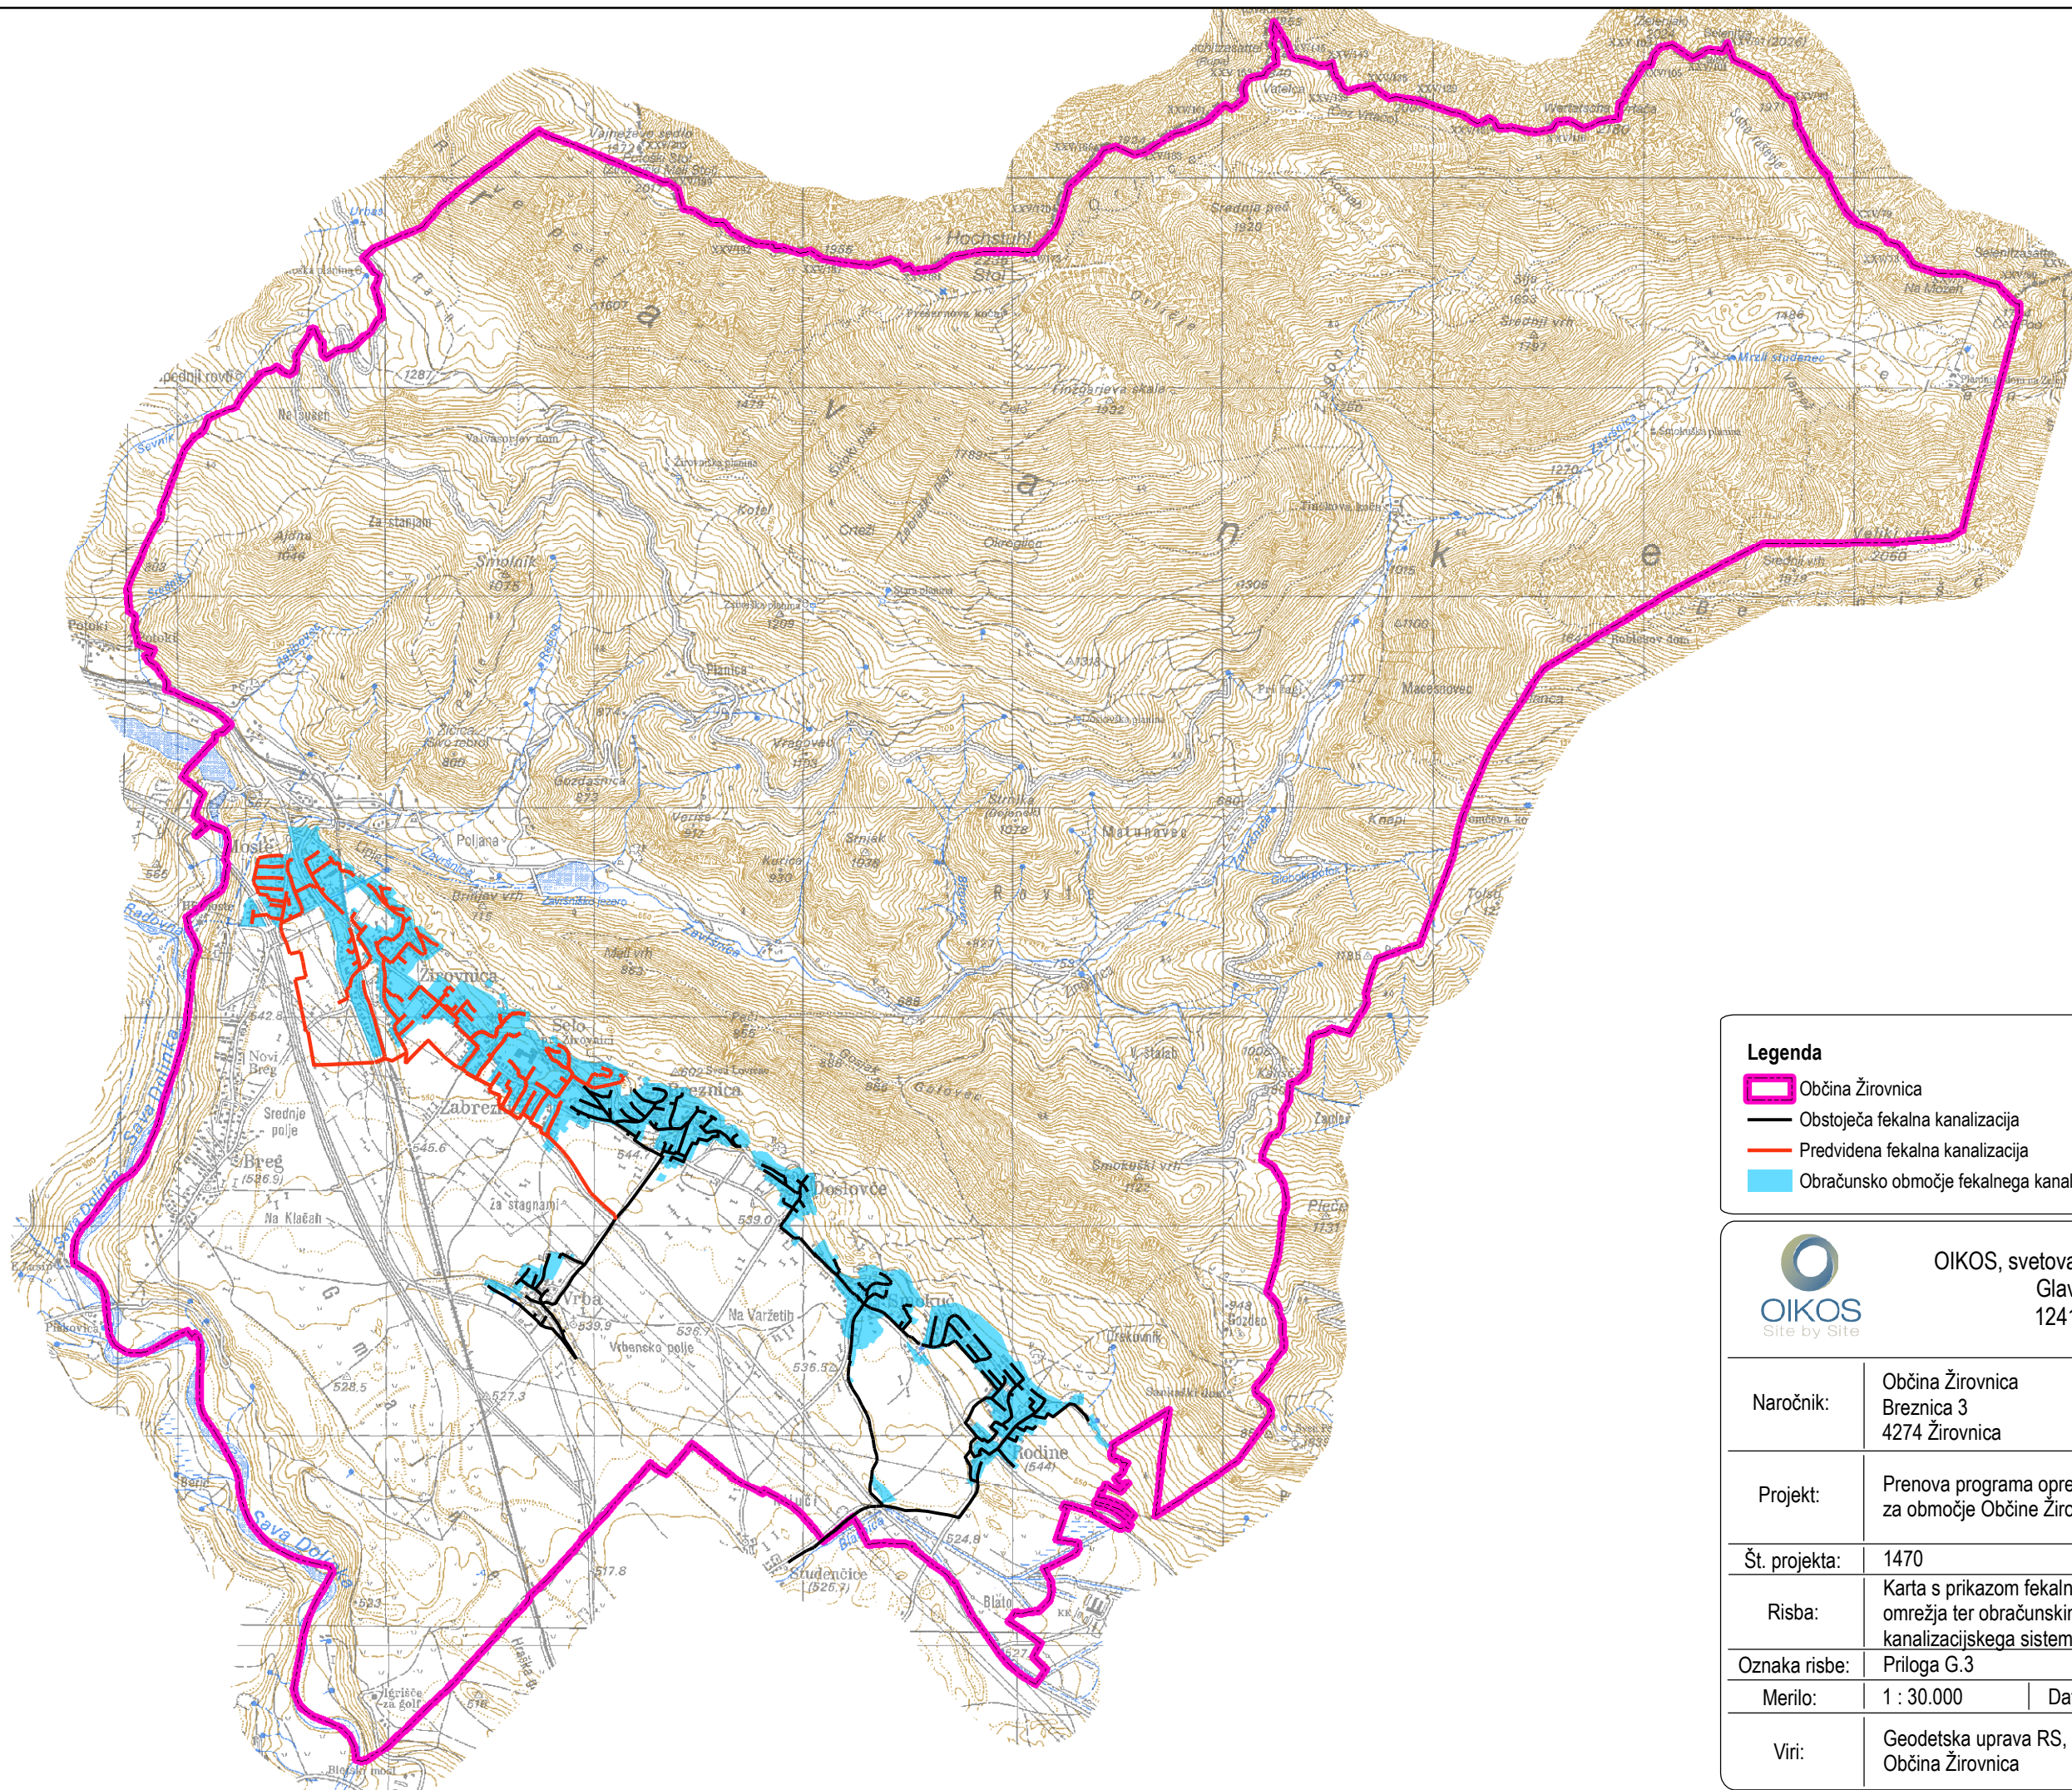

Legenda

- Občina Žirovnica
- Obstoječa fekalna kanalizacija
- Predvidena fekalna kanalizacija
- Obračunsko območje fekalnega kanalizacijskega sistema (OBO_FK_1)

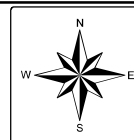

OIKOS, svetovanje za razvoj, d.o.o.
Glavni trg 19
1241 Kamnik

Naročnik:	Občina Žirovnica Breznica 3 4274 Žirovnica		
Projekt:	Prenova programa opremljanja stavbnih zemljišč za območje Občine Žirovnica		
Št. projekta:	1470		
Risba:	Karta s prikazom fekalnega kanalizacijskega omrežja ter obračunskim območjem fekalnega kanalizacijskega sistema		
Oznaka risbe:	Priloga G.3		
Merilo:	1 : 30.000	Datum:	April 2013
Viri:	Geodetska uprava RS, Občina Žirovnica		