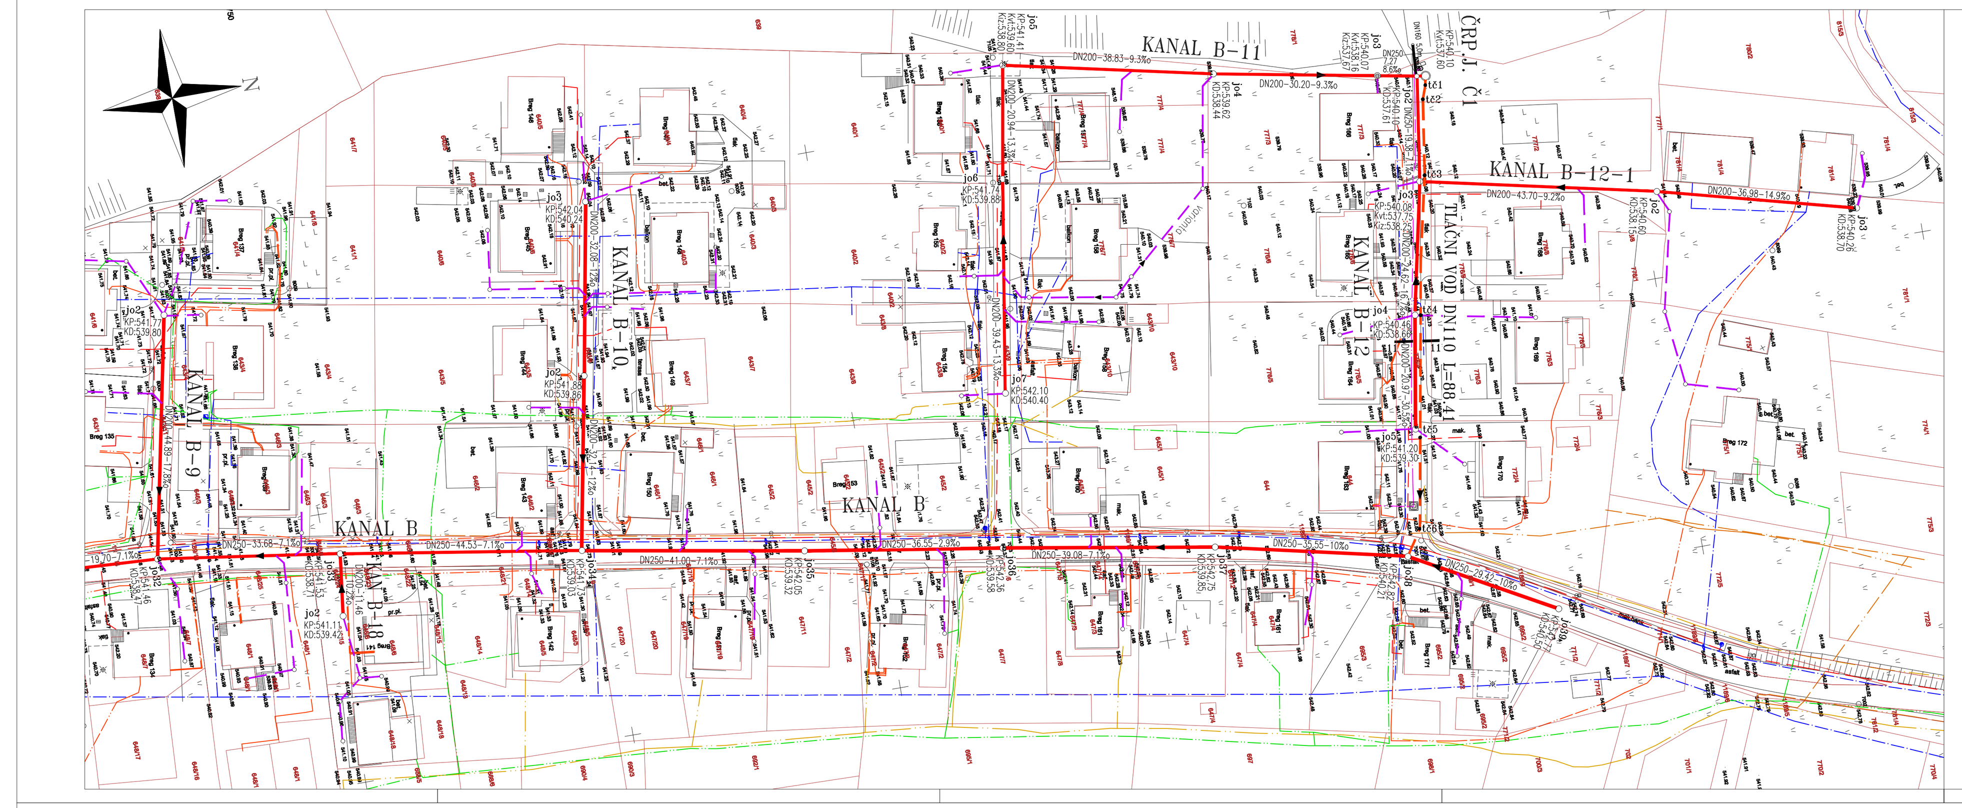

LEGENDA:

- projektirani kanal za sanitarno odpadno vodo
- projektirani tlačni vod za sanitarno odpadno vodo
- predvideni hišni priključek – ni predmet projekta
- obstoječi vodovod
- obstoječi podzemni VN elektrovod
- obstoječi podzemni NN elektrovod
- predvideni podzemni NN elektrovod za potrebe črpališč
- obstoječi TK vod
- obstoječi KKS vod
- obstoječi plinovod
- obstoječa greznica

predmet projekta

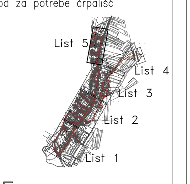

SITUACIJA KANALIZACIJE
IN KOMUNALNIH VODOV
List 5
M 1:500

sprememba	opis	datum	podpis

AR Projektiranje hidrotehničnih objektov
Antonija ROTAR, s.p.
Zlatek 45, Ljubljana
Reg. št. pri IZS: 0958

ŠT. PROJEKTA: 104–13E
ŠT. NAČRTA: K–516/13–PZI
DATUM: december 2015

INVESTITOR:	OBČINA ŽIROVNICA Breznica 3, 4274 Žirovnica	VSEBINA RISBE OPIS, MERILO:	Situacija kanalizacije M 1:500
OBJEKT:	JAVNA KANALIZACIJA ZA KOMUNALNO ODPADNO VODO NASELJA BREG V OBČINI ŽIROVNICA	ODGOVORNI VODJA PROJEKTA:	D. Rep, u.d.i.g.
		ODGOVORNI PROJEKTANT:	A. Rotar, u.d.i.g. (G–0424)
NAČRT/ OPIS:	Kanalizacija	PROJEKTANTI:	T. Trobec, str. teh.
VRSTA PROJ:	PZI	ŠT. IZVODA/ŠT. LISTA:	3/1.5.5

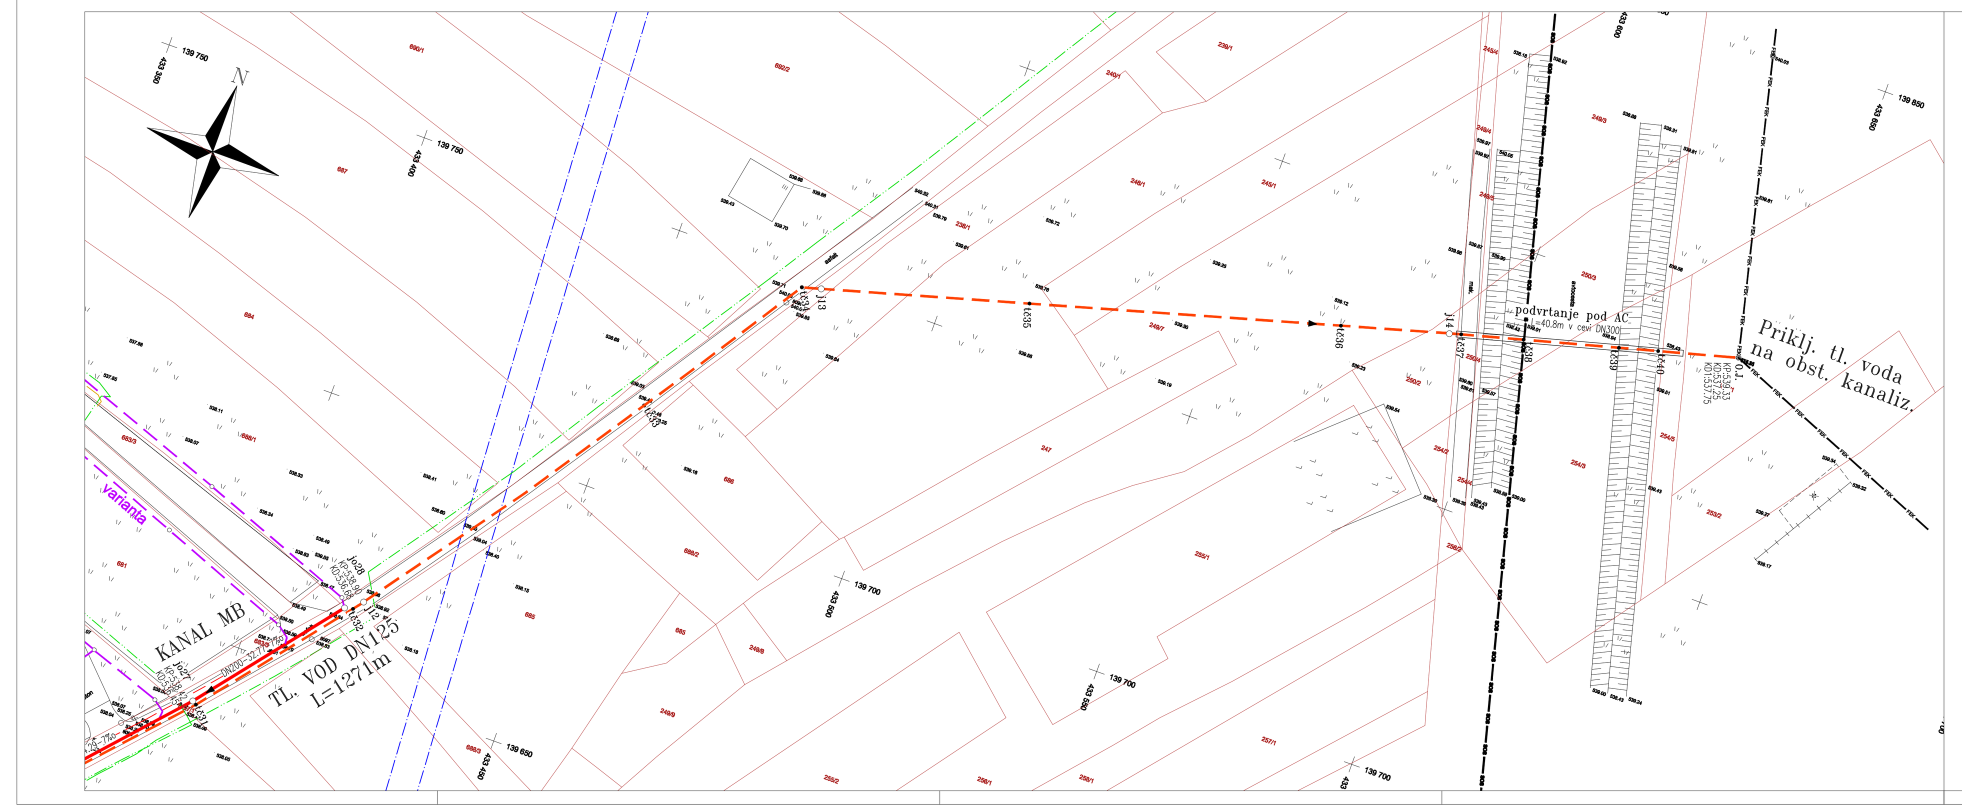

LEGENDA:

- projektirani kanal za sanitarno odpadno vodo
- projektirani tlačni vod za sanitarno odpadno vodo
- predvideni hišni priključek – ni predmet projekta
- obstoječi vodovod
- obstoječi podzemni VN elektrovod
- obstoječi podzemni NN elektrovod
- predvideni podzemni NN elektrovod za potrebe črpališč
- obstoječi TK vod
- obstoječi KKS vod
- obstoječi plinovod
- obstoječa greznica

predmet projekta

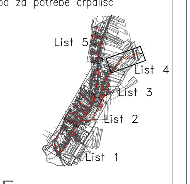

SITUACIJA KANALIZACIJE
IN KOMUNALNIH VODOV
List 4
M 1:500

sprememba	opis	datum	podpis

AR Projektiranje hidrotehničnih objektov
Antonija ROTAR, s.p.
Zlatek 45, Ljubljana
Reg. št. pri IZS: 0958

ŠT. PROJEKTA: 104–13E
ŠT. NAČRTA: K–516/13–PZI
DATUM: december 2015

INVESTITOR:	OBČINA ŽIROVNICA Breznica 3, 4274 Žirovnica	VSEBINA RISBE OPIS, MERILO:	Situacija kanalizacije M 1:500
OBJEKT:	JAVNA KANALIZACIJA ZA KOMUNALNO ODPADNO VODO NASELJA BREG V OBČINI ŽIROVNICA	ODGOVORNI VODJA PROJEKTA:	D. Rep, u.d.i.g.
		ODGOVORNI PROJEKTANT:	A. Rotar, u.d.i.g. (G–0424)
NAČRT/ OPIS:	Kanalizacija	PROJEKTANTI:	T. Trobec, str. teh.
VRSTA PROJ:	PZI	ŠT. IZVODA/ŠT. LISTA:	3/1.5.4