



PREGLEDNA SITUACIJA

M 1:2000

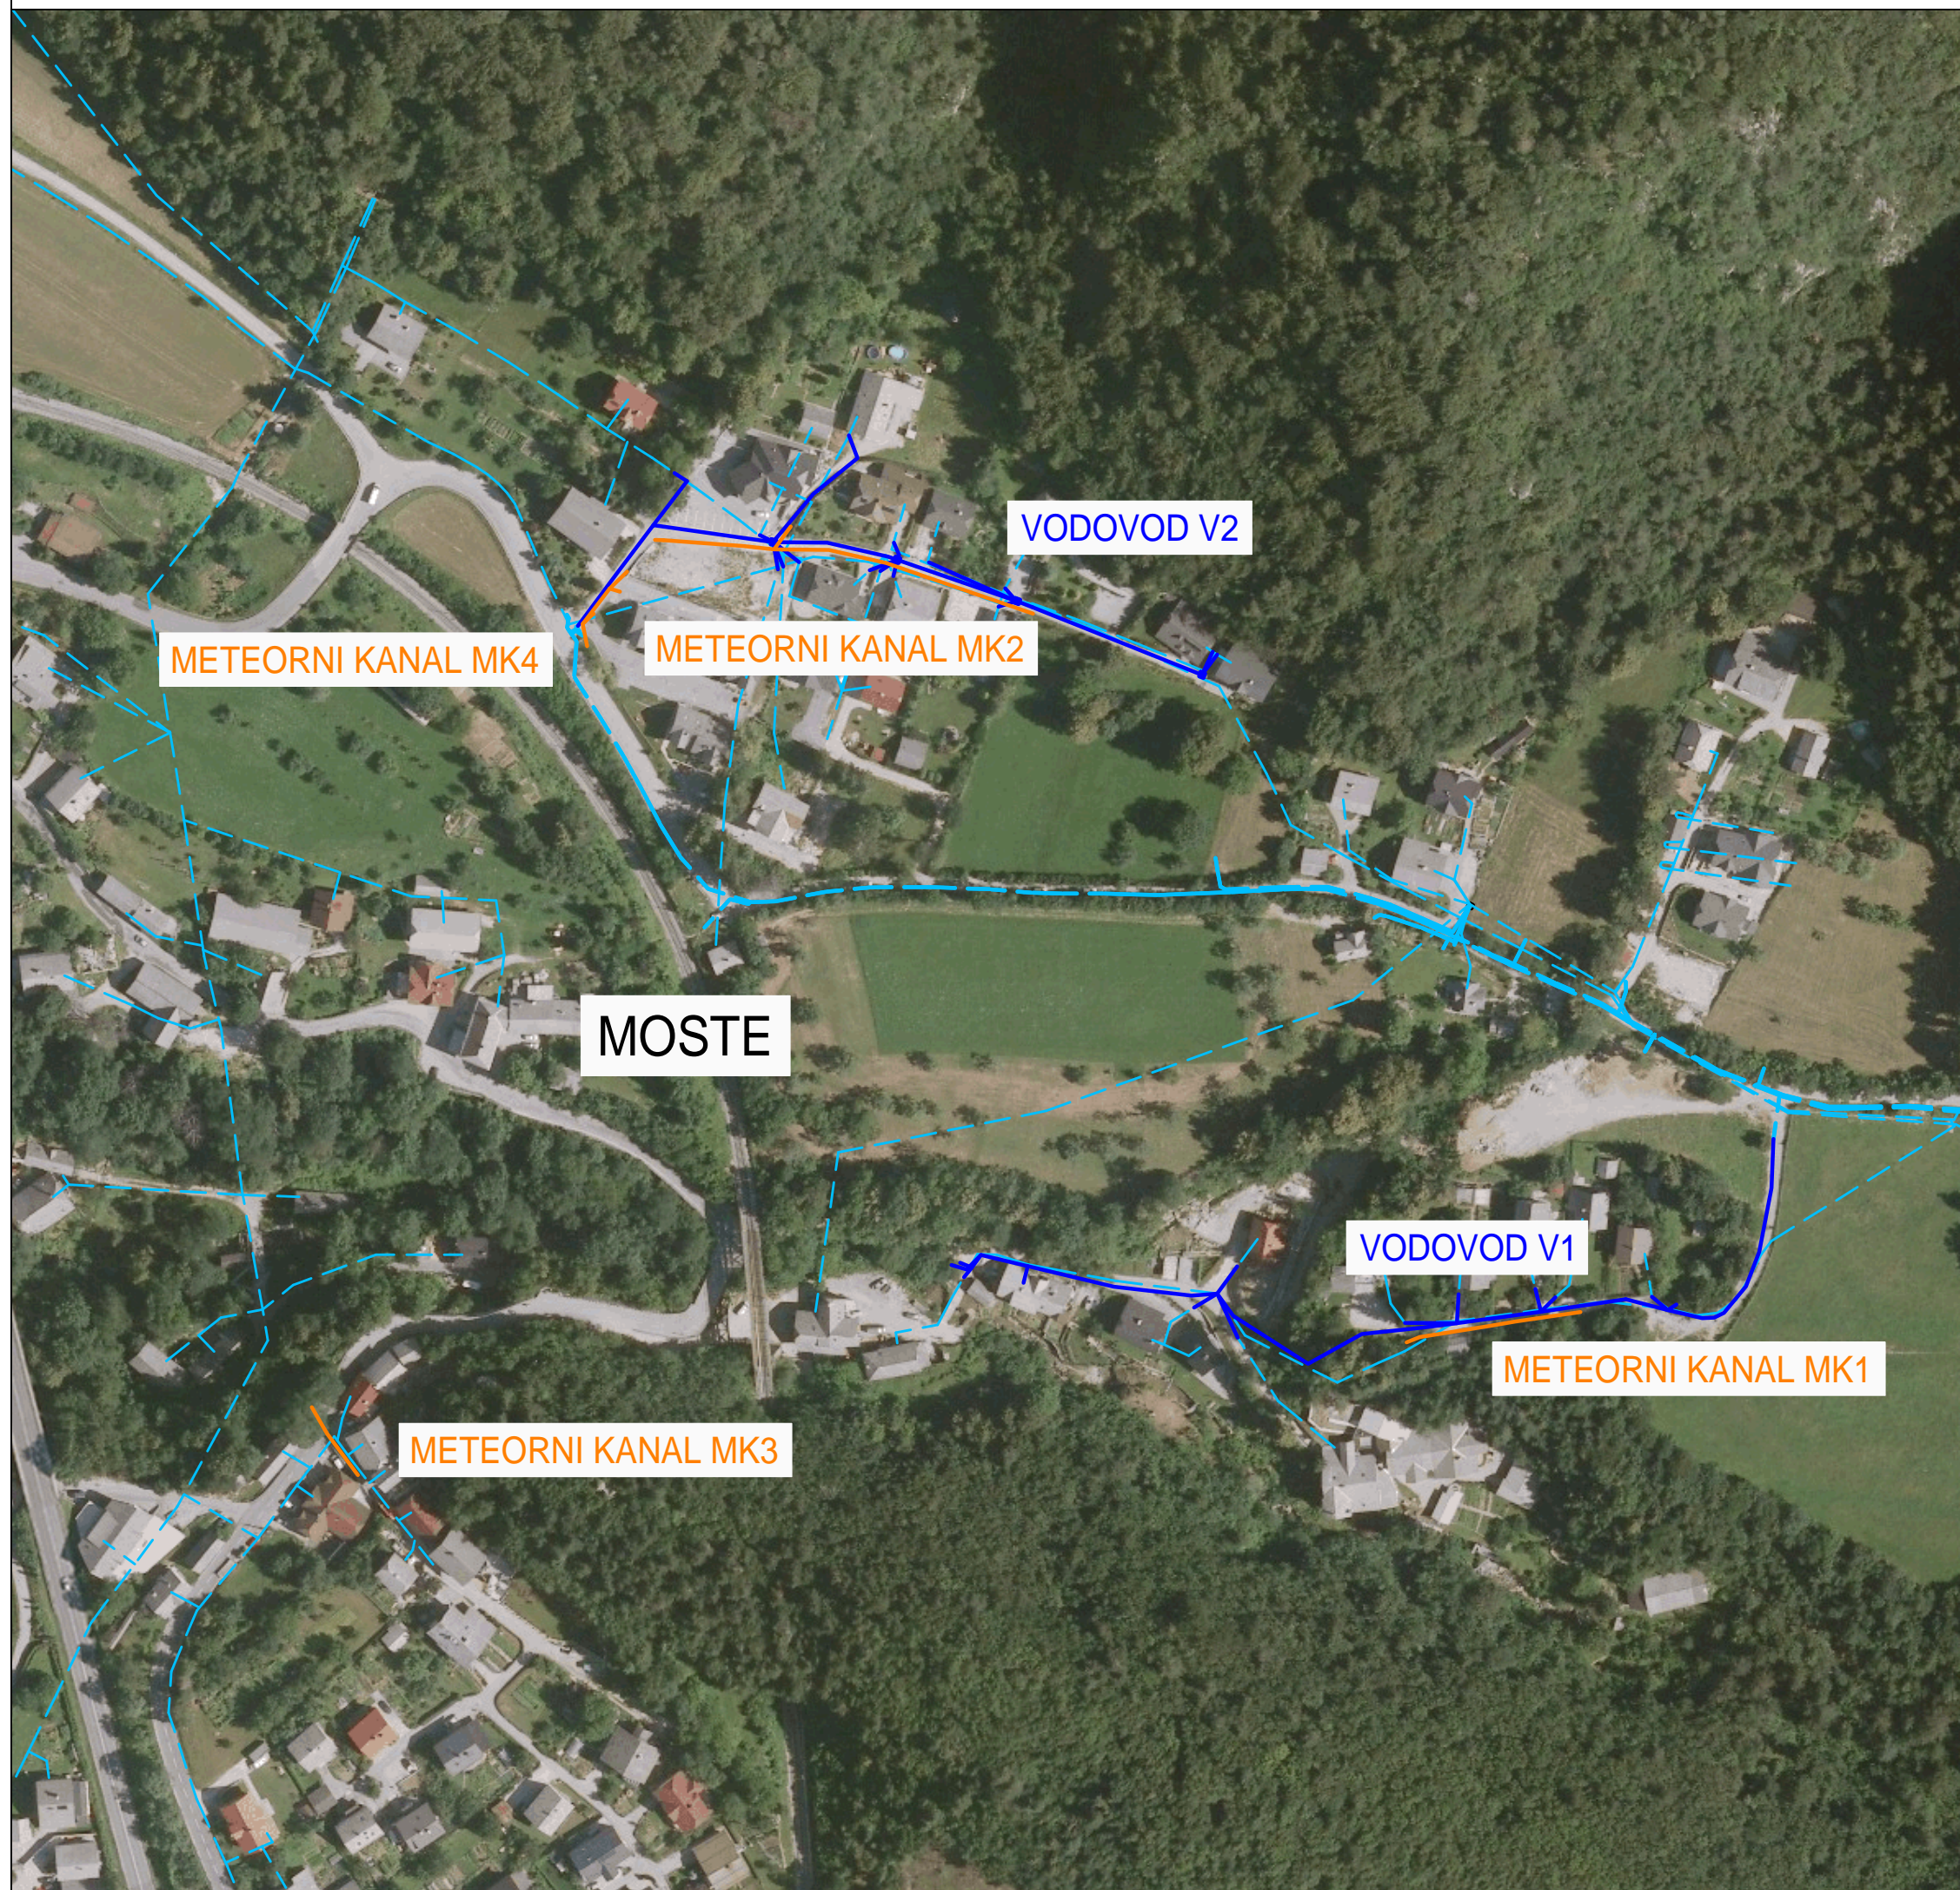

LEGENDA:

- VODOVOD - NOVO
- - - VODOVOD - OBSTOJEČE
- METEORNA KANALIZACIJA - NOVO

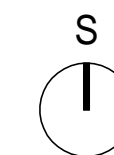

sprememba: revision:	opis spremembe: revision note:	podpis/datum: signature/date:
-------------------------	-----------------------------------	----------------------------------

GRADBENA KONSTRUKCIJA

VODOVOD IN METEORNA KANALIZACIJA

Protim Ržišnik Perc
ARHITEKTI IN INŽENIRJI

naročnik:
subscriber: OBČINA ŽIROVNICA
Breznica 3, 4274 Žirovnica

investitor:
investor: OBČINA ŽIROVNICA
Breznica 3, 4274 Žirovnica

naziv objekta:
facility: **OBNOVA VODOVODA IN METEORNE KANALIZACIJE
V NASELJU MOSTE - 1. FAZA**

naslov risbe:
drawing title: **PREGLEDNA SITUACIJA**

odg.vodja projekta:
project manager: **ROK AHAČIČ, univ. dipl. inž. grad.**

odg.projektant:
project leader: **ROK AHAČIČ, univ. dipl. inž. grad.**

sodelavec:
co-worker: **MATEJ MOZETIČ, dipl.gosp.inž.**

sodelavec:
co-worker: —

id. št.:
id no.: **G-3033**

id. št.:
id no.: **G-3033**

datoteka:
file: K122392_preg_sit

datum:
date: 4/2016

merilo:
scale: 1:2000

faza projekta:
project phase: **PZI**

št. projekta:
project no.: K 122392

št. načrta:
plan no.: K 122392

št. risbe:
drawing no.: 1

Protim Ržišnik Perc d.o.o.
Poslovna cona A 2
SI-4208 Šenčur
protim@rzisnik-perc.si

www.protim.si