



# SITUACIJA METEORNE KANALIZACIJE

## M 1:500

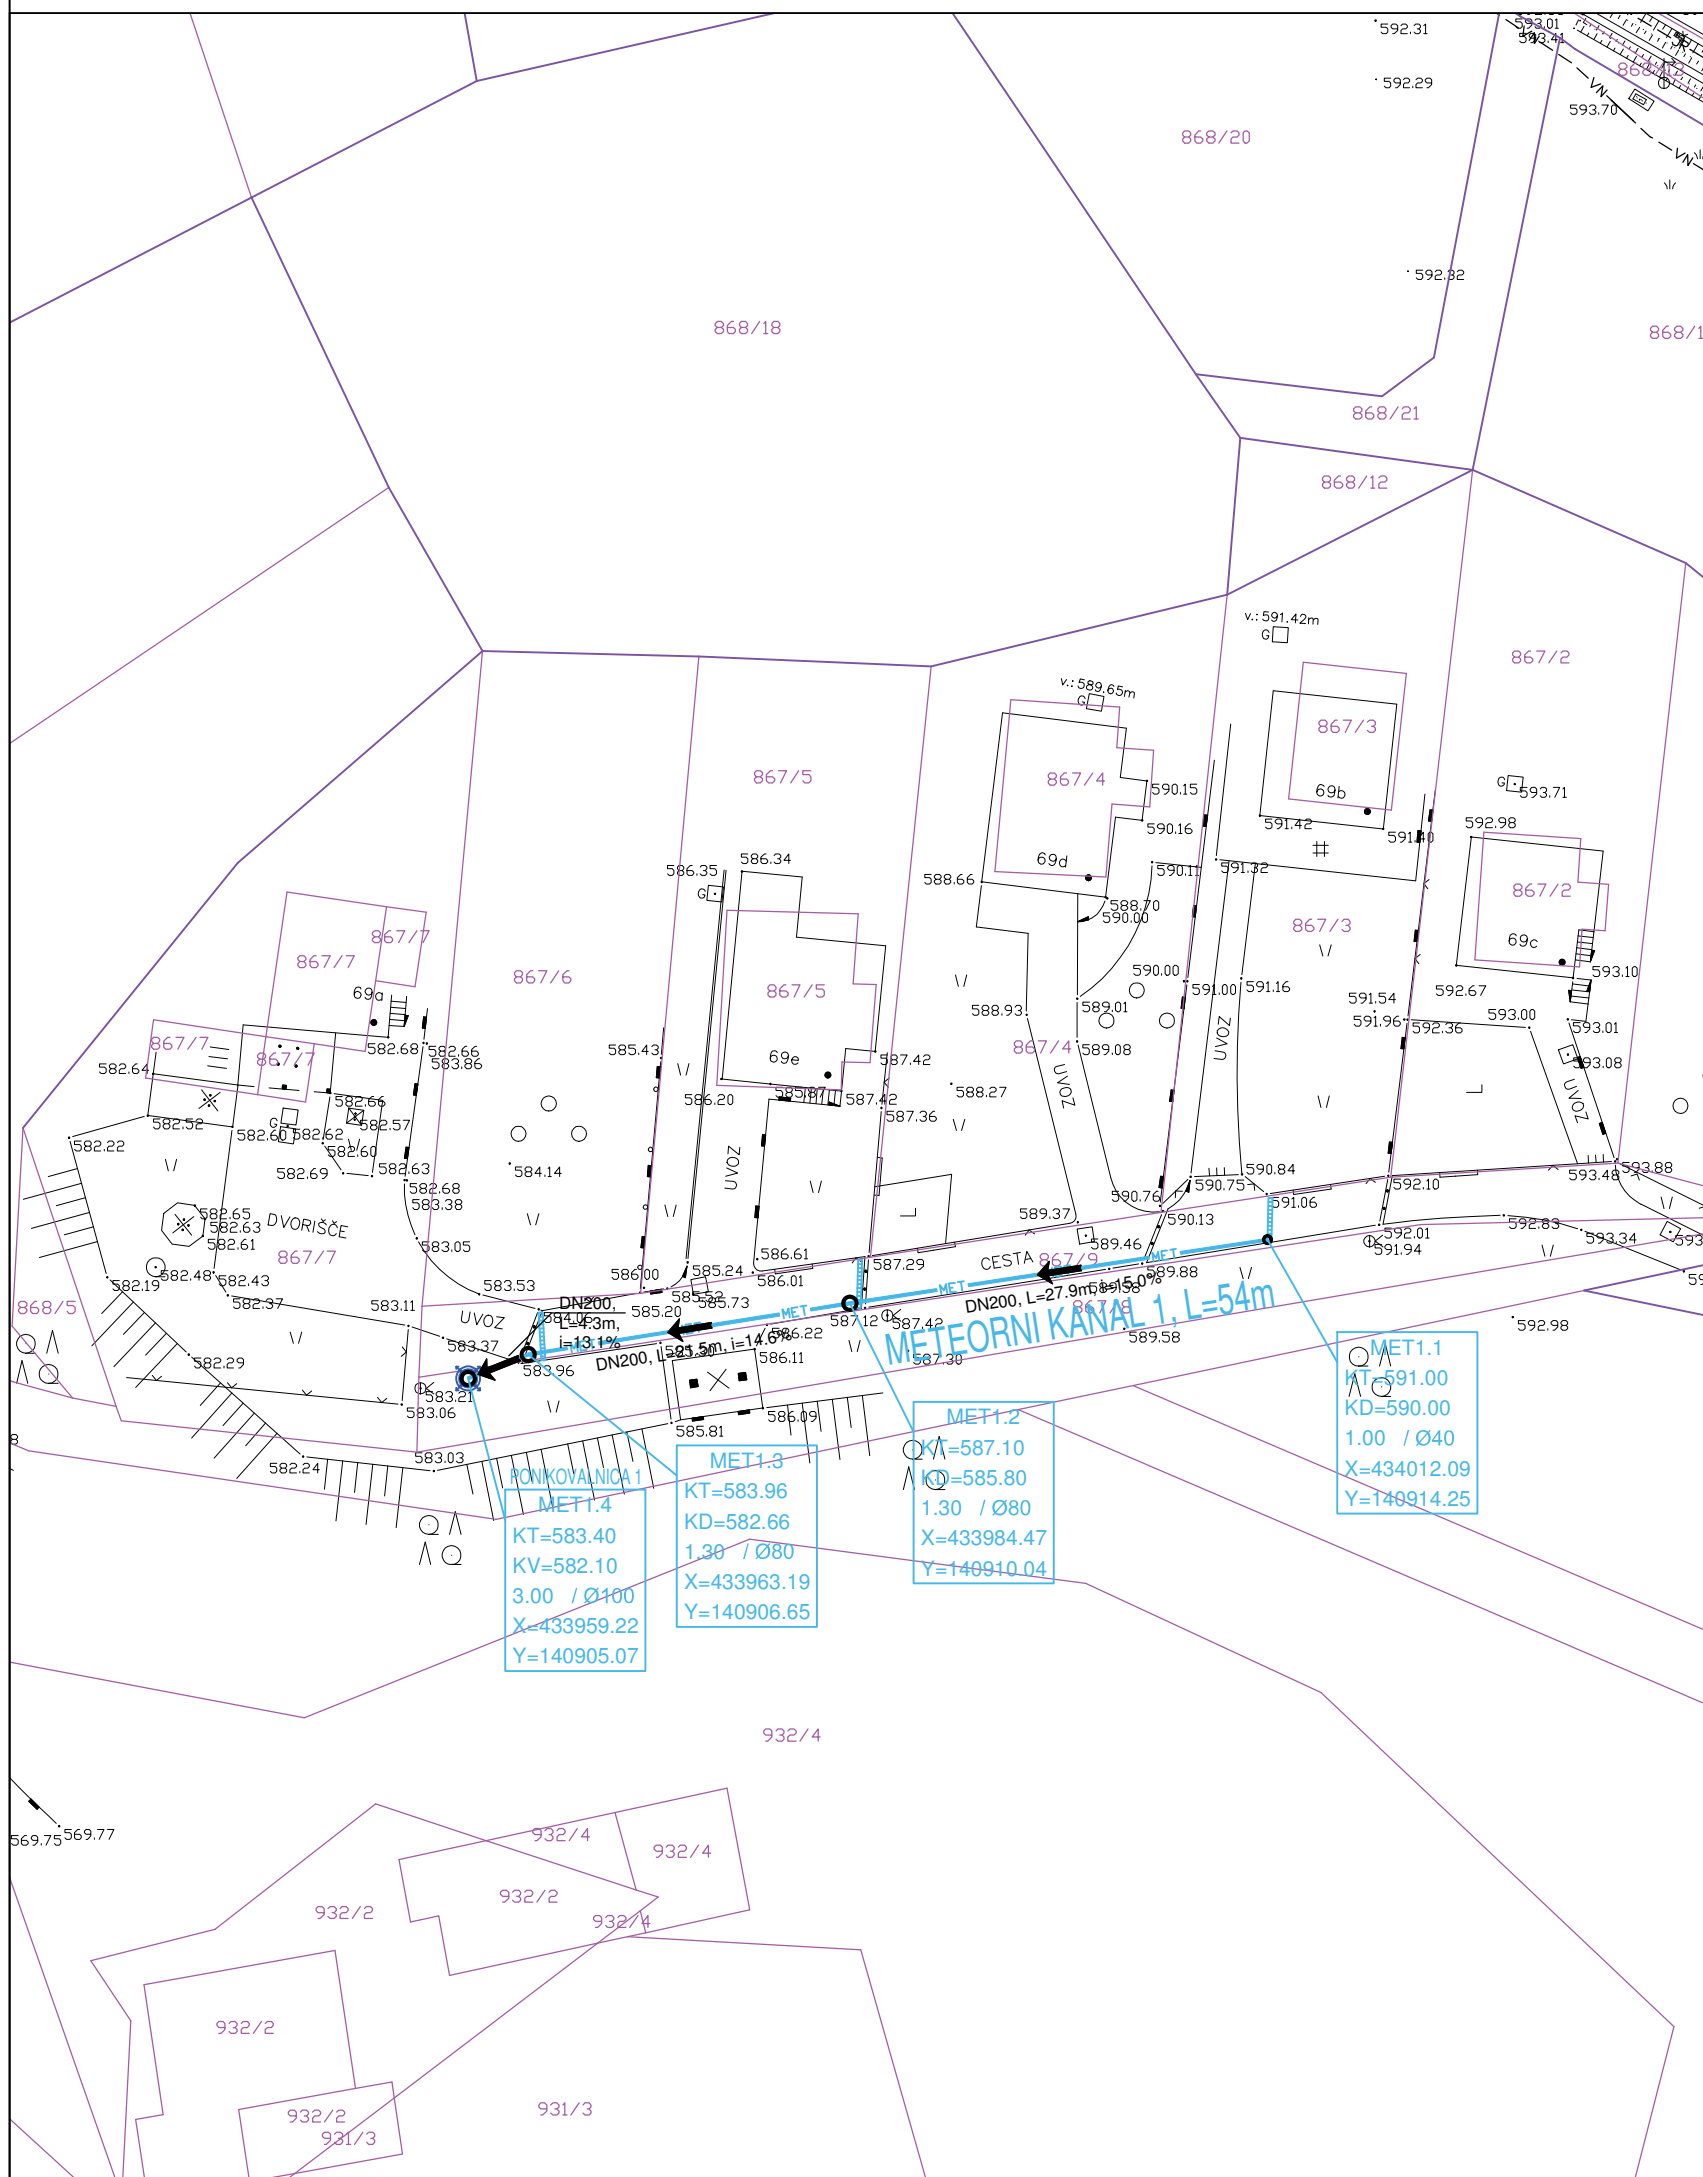

### LEGENDA:

- MET — MET — METEORNA KANALIZACIJA - NOVO
- - - MET - - - MET - - - METEORNA KANALIZACIJA - OBSTOJEČE

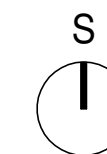

sprememba: revision:	opis spremembe: revision note:	podpis/datum: signature/date:
-------------------------	-----------------------------------	----------------------------------

### GRADBENA KONSTRUKCIJA VODOVOD IN METEORNA KANALIZACIJA

**Protim Ržišnik Perc**  
ARHITEKTI IN INŽENIRJI

naročnik: subscriber:	OBČINA ŽIROVNICA Breznica 3, 4274 Žirovnica	Protim Ržišnik Perc d.o.o. Poslovna cona A 2 SI-4208 Šenčur protim@rzisnik-perc.si <a href="http://www.protim.si">www.protim.si</a>
investitor: investor:	OBČINA ŽIROVNICA Breznica 3, 4274 Žirovnica	
naziv objekta: facility:	OBNOVA VODOVODA IN METEORNE KANALIZACIJE V NASELJU MOSTE - 1. FAZA	

naslov risbe: drawing title:	<b>SITUACIJA METEORNE KANALIZACIJE</b>		merilo: scale:	1:500	
odg.vodja projekta: project manager:	<b>ROK AHAČIČ, univ. dipl. inž. grad.</b>	id. št.: id no.:	<b>G-3033</b>	faza projekta: project phase:	<b>PZI</b>
odg.projektant: project leader:	<b>ROK AHAČIČ, univ. dipl. inž. grad.</b>	id. št.: id no.:	<b>G-3033</b>	št. projekta: project no.:	K 122392
sodelavec: co-worker:	<b>MATEJ MOZETIČ, dipl.gosp.inž.</b>	datoteka: file:	K122392_sit	št. načrta: plan no.:	K 122392
sodelavec: co-worker:	-	datum: date:	4/2016	št. risbe: drawing no.:	2.1