



SITUACIJA METEORNE KANALIZACIJE

M 1:500

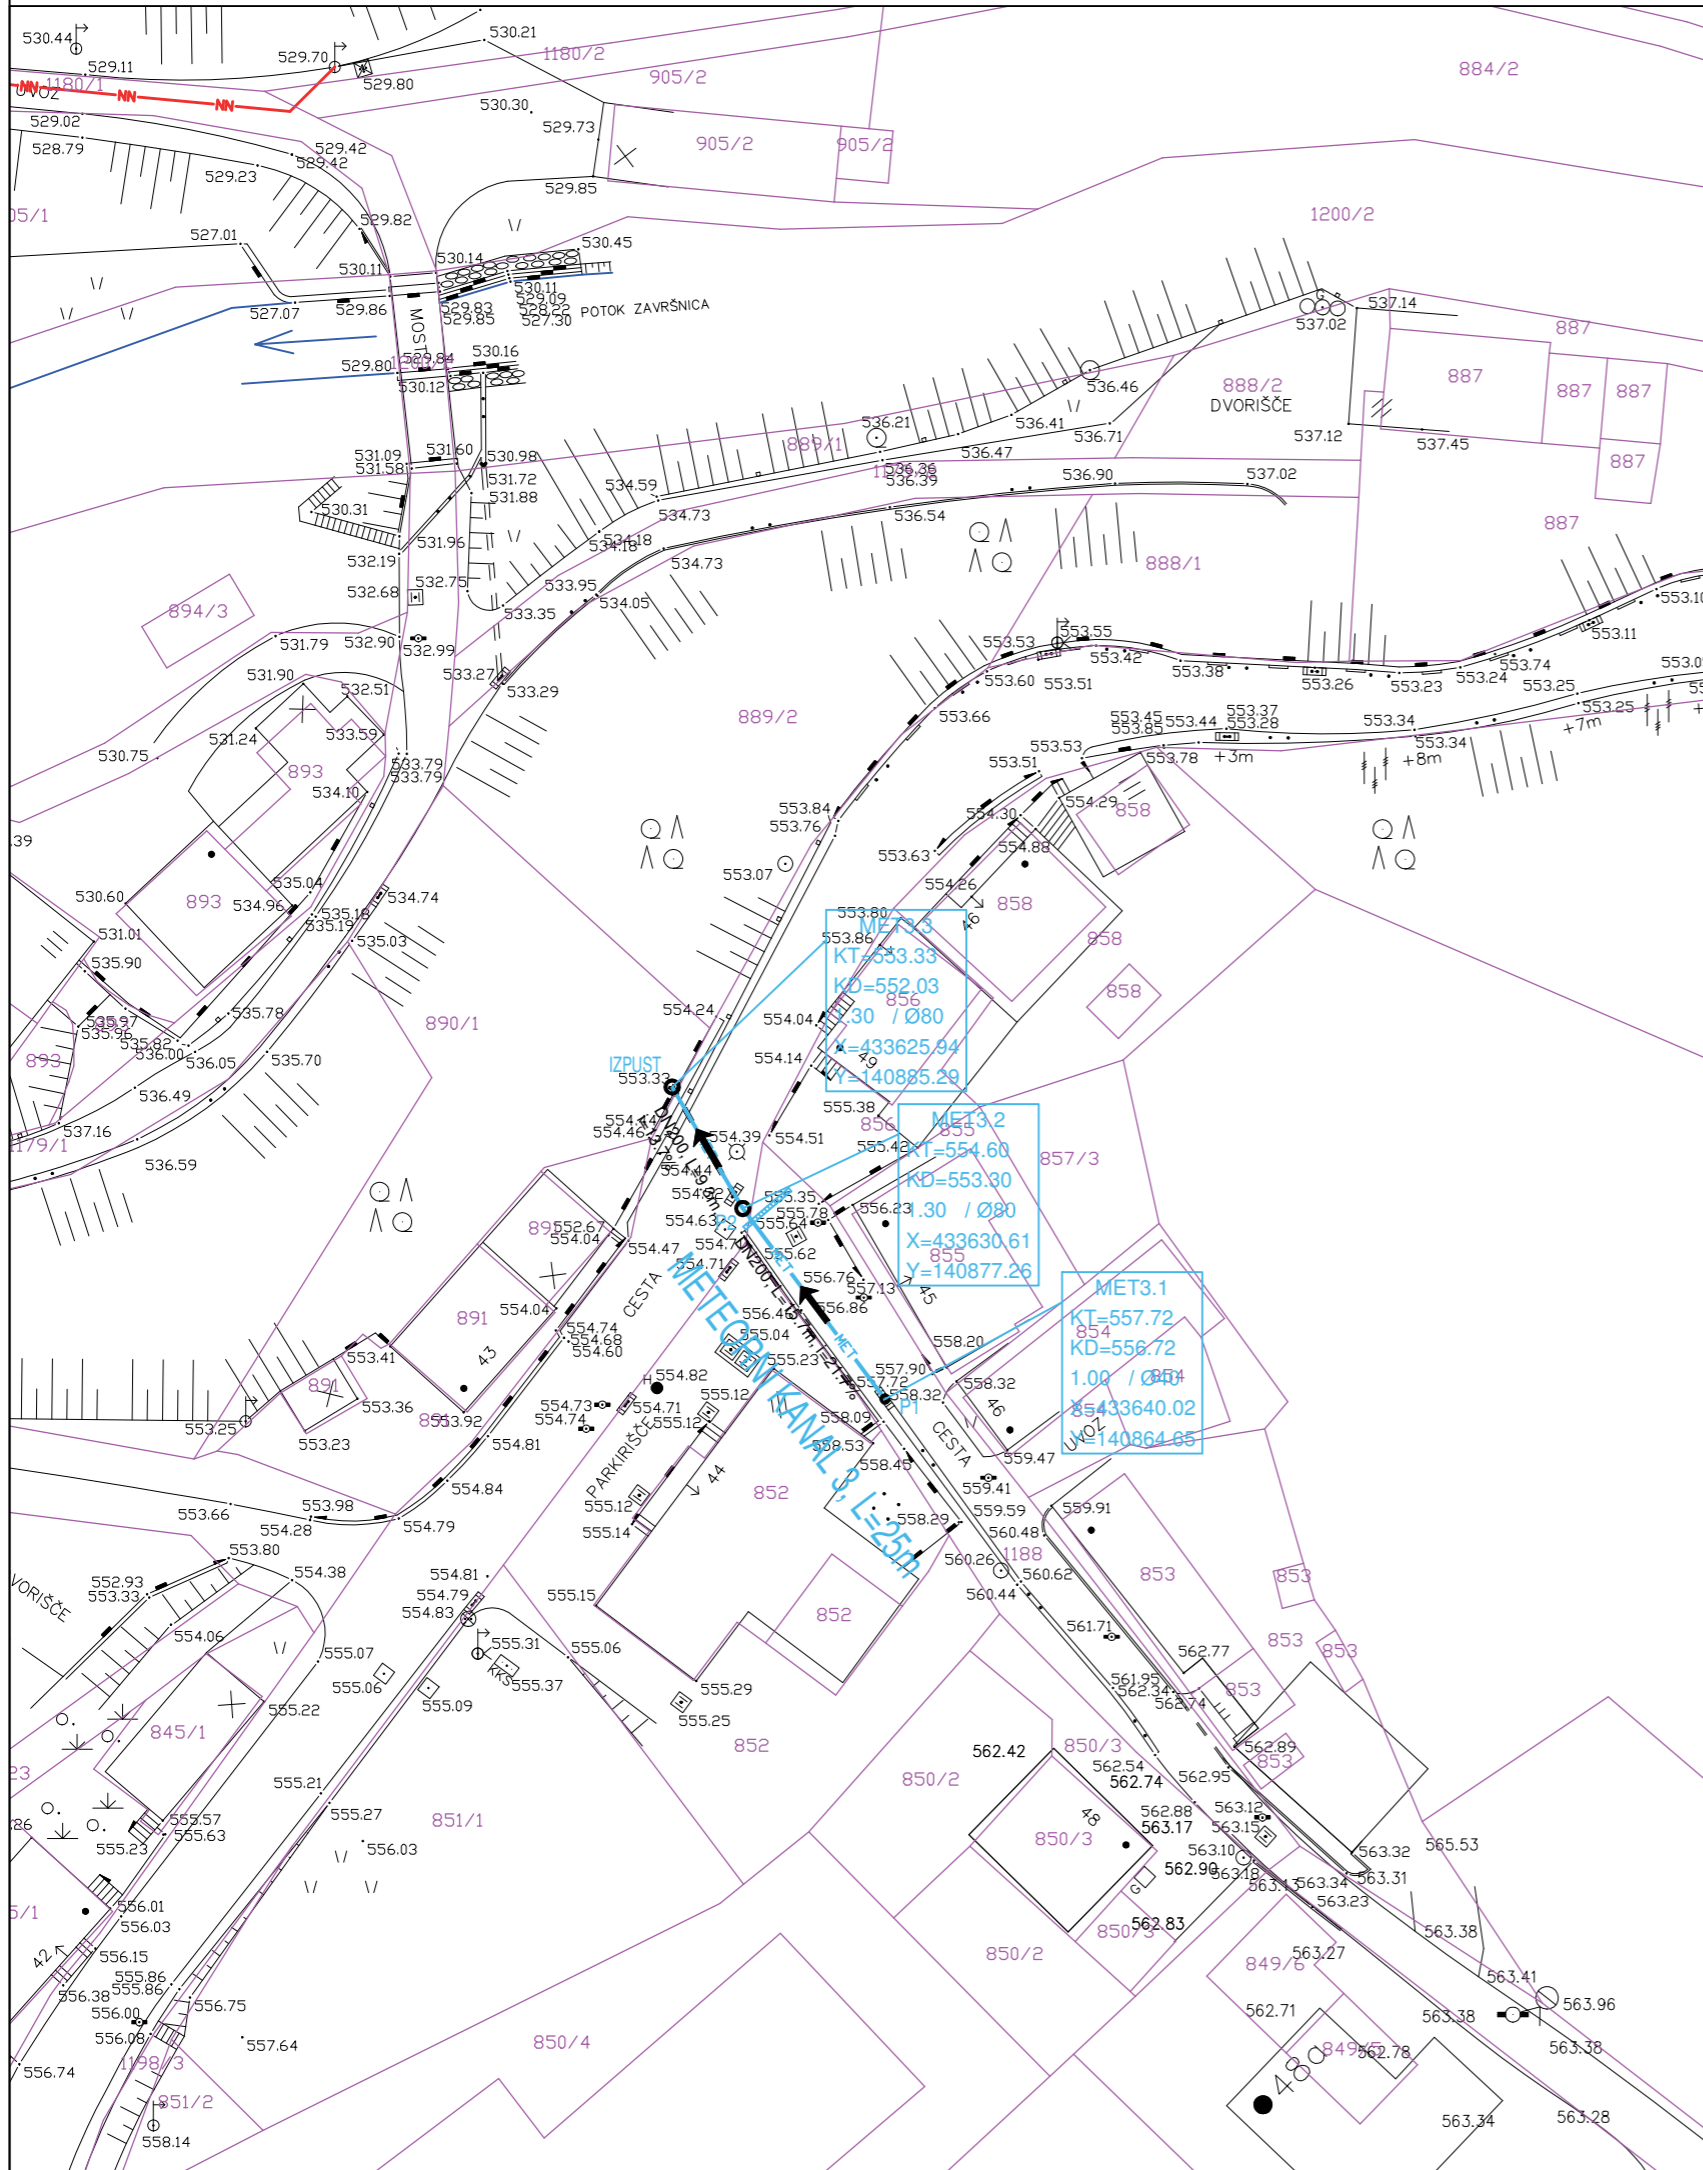

LEGENDA:

- MET — MET METEORNA KANALIZACIJA - NOVO
- - - MET - - - MET METEORNA KANALIZACIJA - OBSTOJEČE

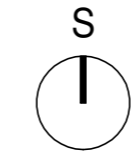

sprememba: revision:	opis spremembe: revision note:	podpis/datum: signature/date:
-------------------------	-----------------------------------	----------------------------------

GRADBENA KONSTRUKCIJA VODOVOD IN METEORNA KANALIZACIJA

Protim Ržišnik Perc
ARHITEKTI IN INŽENIRJI

naročnik: subscriber:	OBČINA ŽIROVNICA Breznica 3, 4274 Žirovnica	Protim Ržišnik Perc d.o.o. Poslovna cona A 2 SI-4208 Šenčur protim@rzišnik-perc.si www.protim.si
investitor: investor:	OBČINA ŽIROVNICA Breznica 3, 4274 Žirovnica	
naziv objekta: facility:	OBNOVA VODOVODA IN METEORNE KANALIZACIJE V NASELJU MOSTE - 1. FAZA	

naslov risbe: drawing title:	SITUACIJA METEORNE KANALIZACIJE		merilo: scale:	1:500	
odg.vodja projekta: project manager:	ROK AHAČIČ, univ. dipl. inž. grad.	id. št.: id no.:	G-3033	faza projekta: project phase:	PZI
odg.projektant: project leader:	ROK AHAČIČ, univ. dipl. inž. grad.	id. št.: id no.:	G-3033	št. projekta: project no.:	K 122392
sodelavec: co-worker:	MATEJ MOZETIČ, dipl.gosp.inž.	datoteka: file:	K122392_sit	št. načrta: plan no.:	K 122392
sodelavec: co-worker:	-	datum: date:	4/2016	št. risbe: drawing no.:	2.3