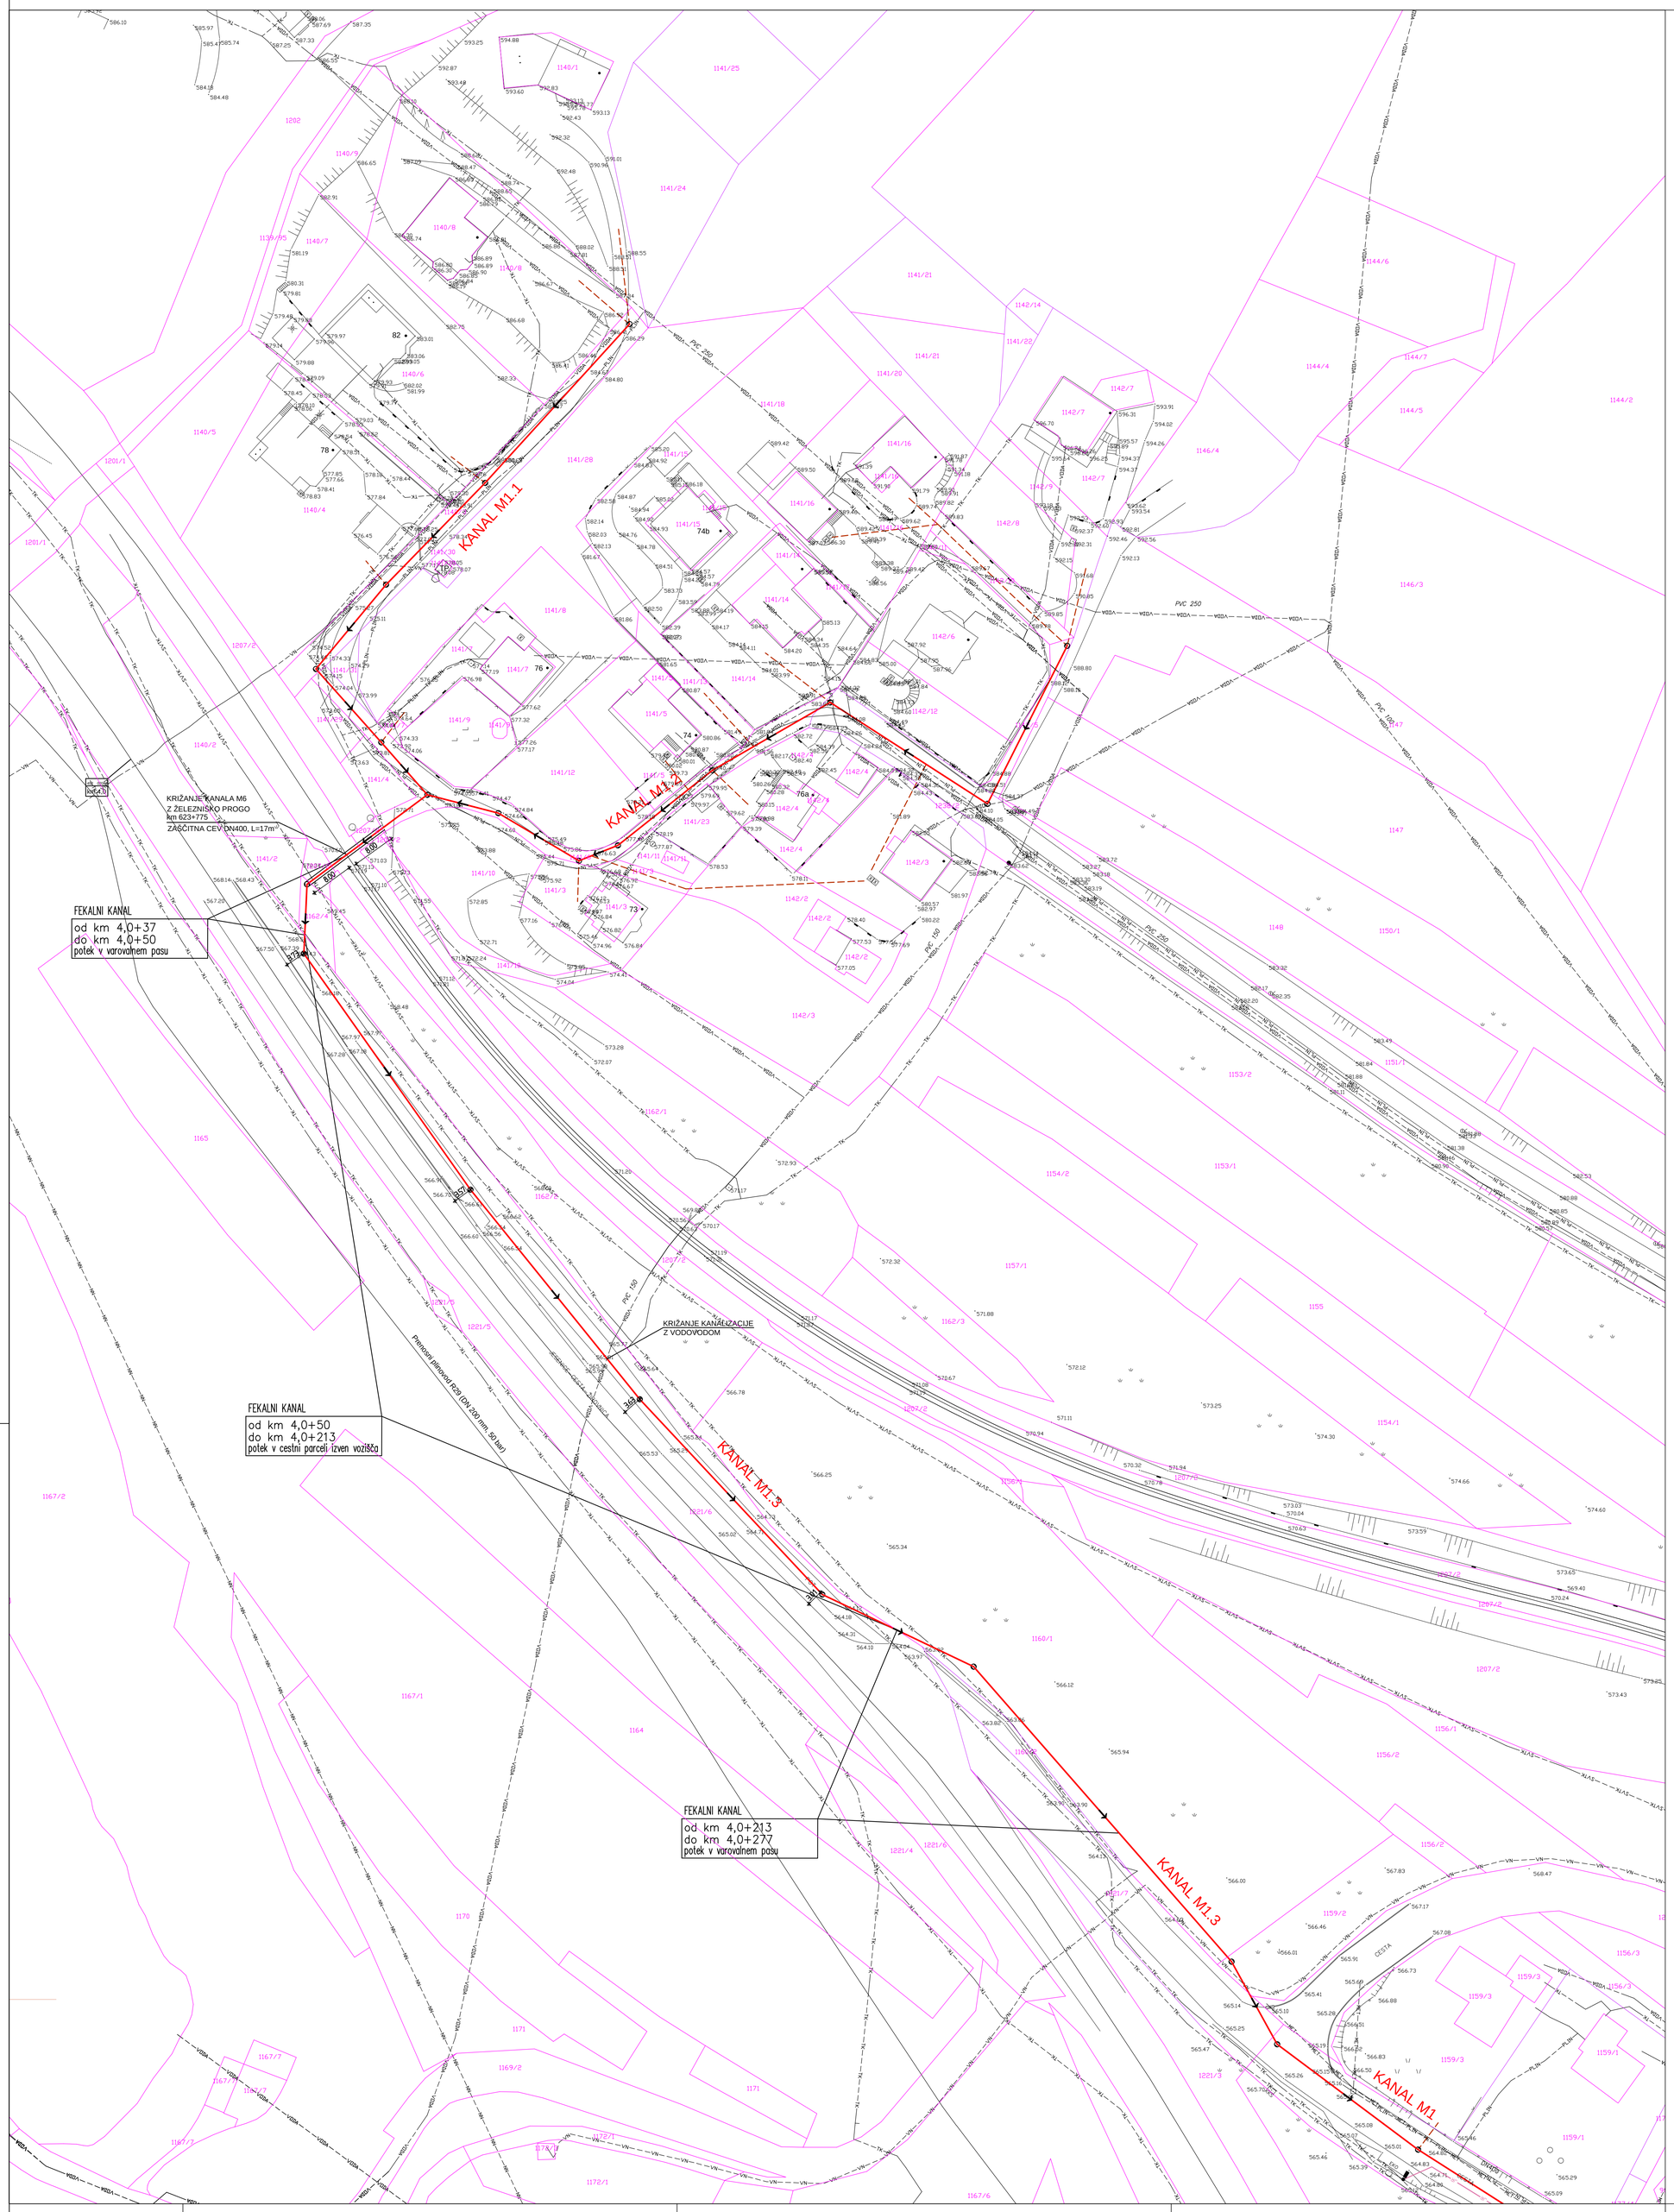

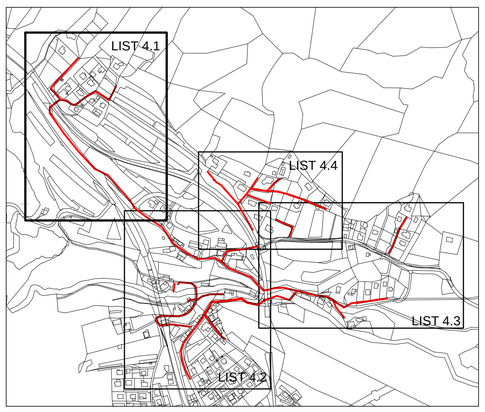

ZBIRNA SITUACIJA KOMUNALNIH VODOV
M 1:500

LEGENDA:

VODA	VODOVOD - NOVO
VODA	VODOVOD - OBSTOJEČE
MET	METEORNA KANALIZACIJA - NOVO
MET	METEORNA KANALIZACIJA - OBSTOJEČE
JR	JAVNA RAZSVETLJAVA - NOVO
JR	JAVNA RAZSVETLJAVA - OBSTOJEČE
	FEKALNA KANALIZACIJA - NOVO
	FEKALNA KANALIZACIJA - TLAČNI VOD - NOVO
	FEKALNA KANALIZACIJA - HIŠNI PRIKLJUČEK
FEK	FEKALNA KANALIZACIJA - OBSTOJEČA
NN	ELEKTRIKA - NN PRIKLJUČEK - NOVO
NN	ELEKTRIKA - NN - OBSTOJEČE
VN	ELEKTRIKA - VN - OBSTOJEČE
TK	TELEKOMUNIKACIJE - OBSTOJEČE
PLIN	PLINOVOD - OBSTOJEČE
SVTK	SVTK KABLI - OBSTOJEČE

S

sprememba: revision:	opis spremembe: revision note:	podpis/datum: signature/date:

GRADBENA KONSTRUKCIJA | **VODOVOD IN METEORNA KANALIZACIJA**

Protim Ržišnik Perc
ARHITEKTI IN INŽENIRJI

Protim Ržišnik Perc d.o.o.
Poslovna cona A 2
SI-4208 Šenčur
protim@rzisnik-perc.si
www.protim.si

naročnik: subscriber:	OBČINA ŽIROVNICA Breznica 3, 4274 Žirovnica
investitor: investor:	OBČINA ŽIROVNICA Breznica 3, 4274 Žirovnica
naziv objekta: facility:	**OBNOVA VODOVODA IN METEORNE KANALIZACIJE V NASELJU MOSTE - 1. FAZA**

naslov risbe: drawing title:	**ZBIRNA SITUACIJA KOMUNALNIH VODOV**			merilo: scale:	1:500
odg.vodja projekta: project manager:	**ROK AHAČIČ, univ. dipl. inž. grad.**	id. št.: id no.:	**G-3033**	faza projekta: project phase:	**PZI**
odg.projektant: project leader:	**ROK AHAČIČ, univ. dipl. inž. grad.**	id. št.: id no.:	**G-3033**	št. projekta: project no.:	K 122392
sodelavec: co-worker:	**MATEJ MOZETIČ, dipl.gosp.inž.**	datoteka: file:	K122392_sit	št. načrta: plan no.:	K 122392
sodelavec: co-worker:	–	datum: date:	4/2016	št. risbe: drawing no.:	4.1