



M2

M: 1:1000/100

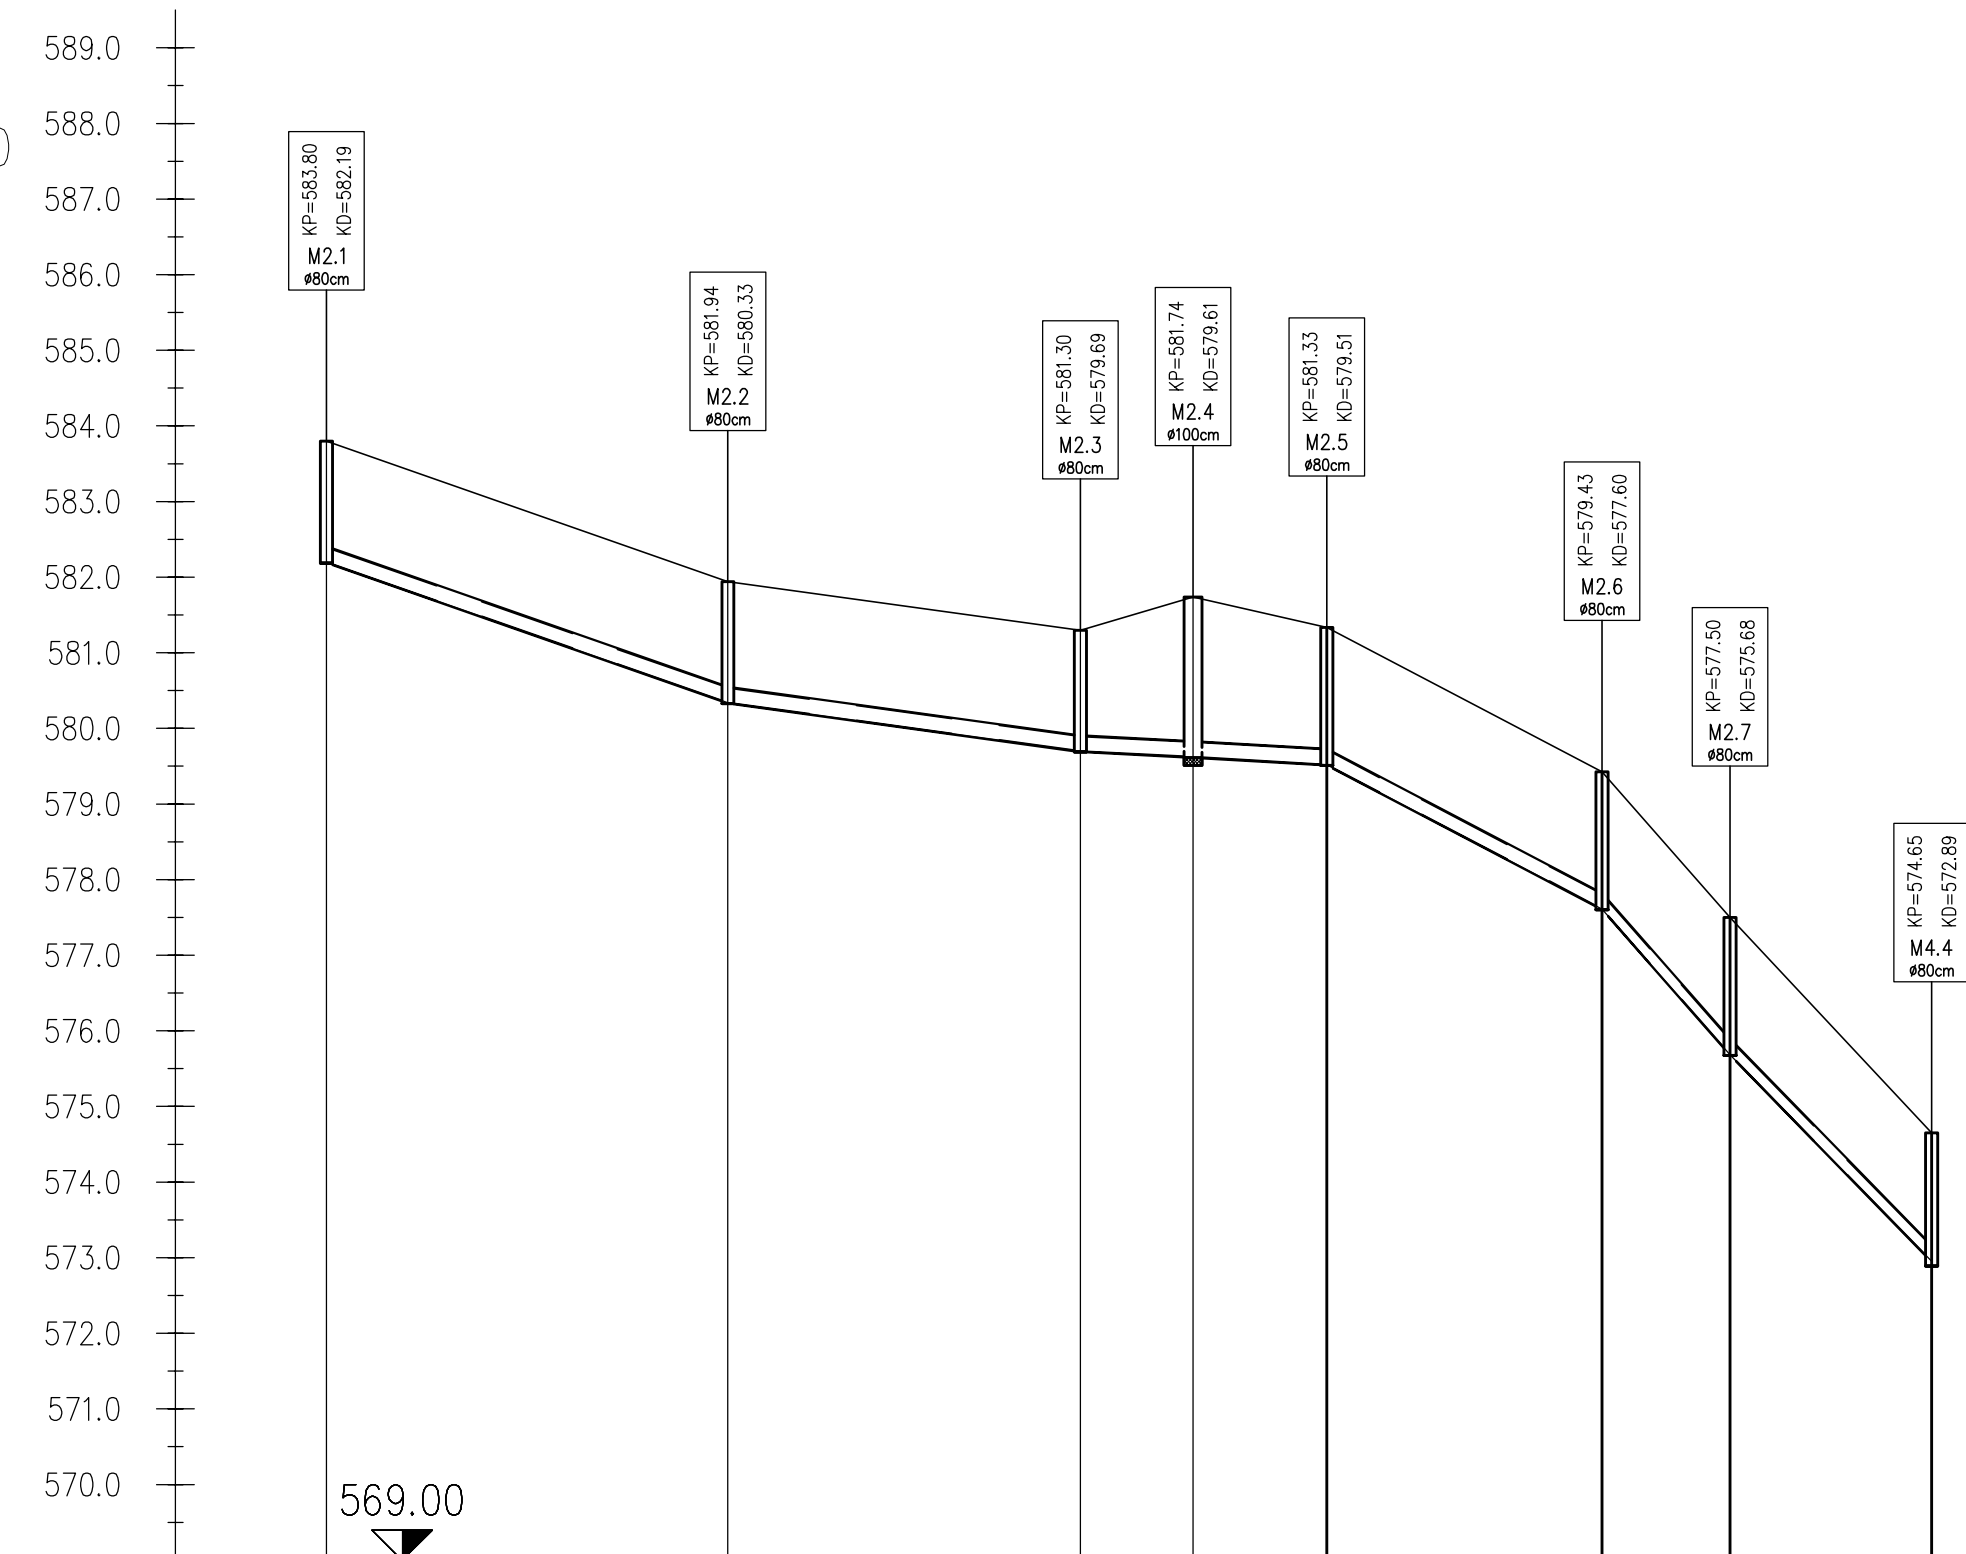


M6

M: 1:1000/100

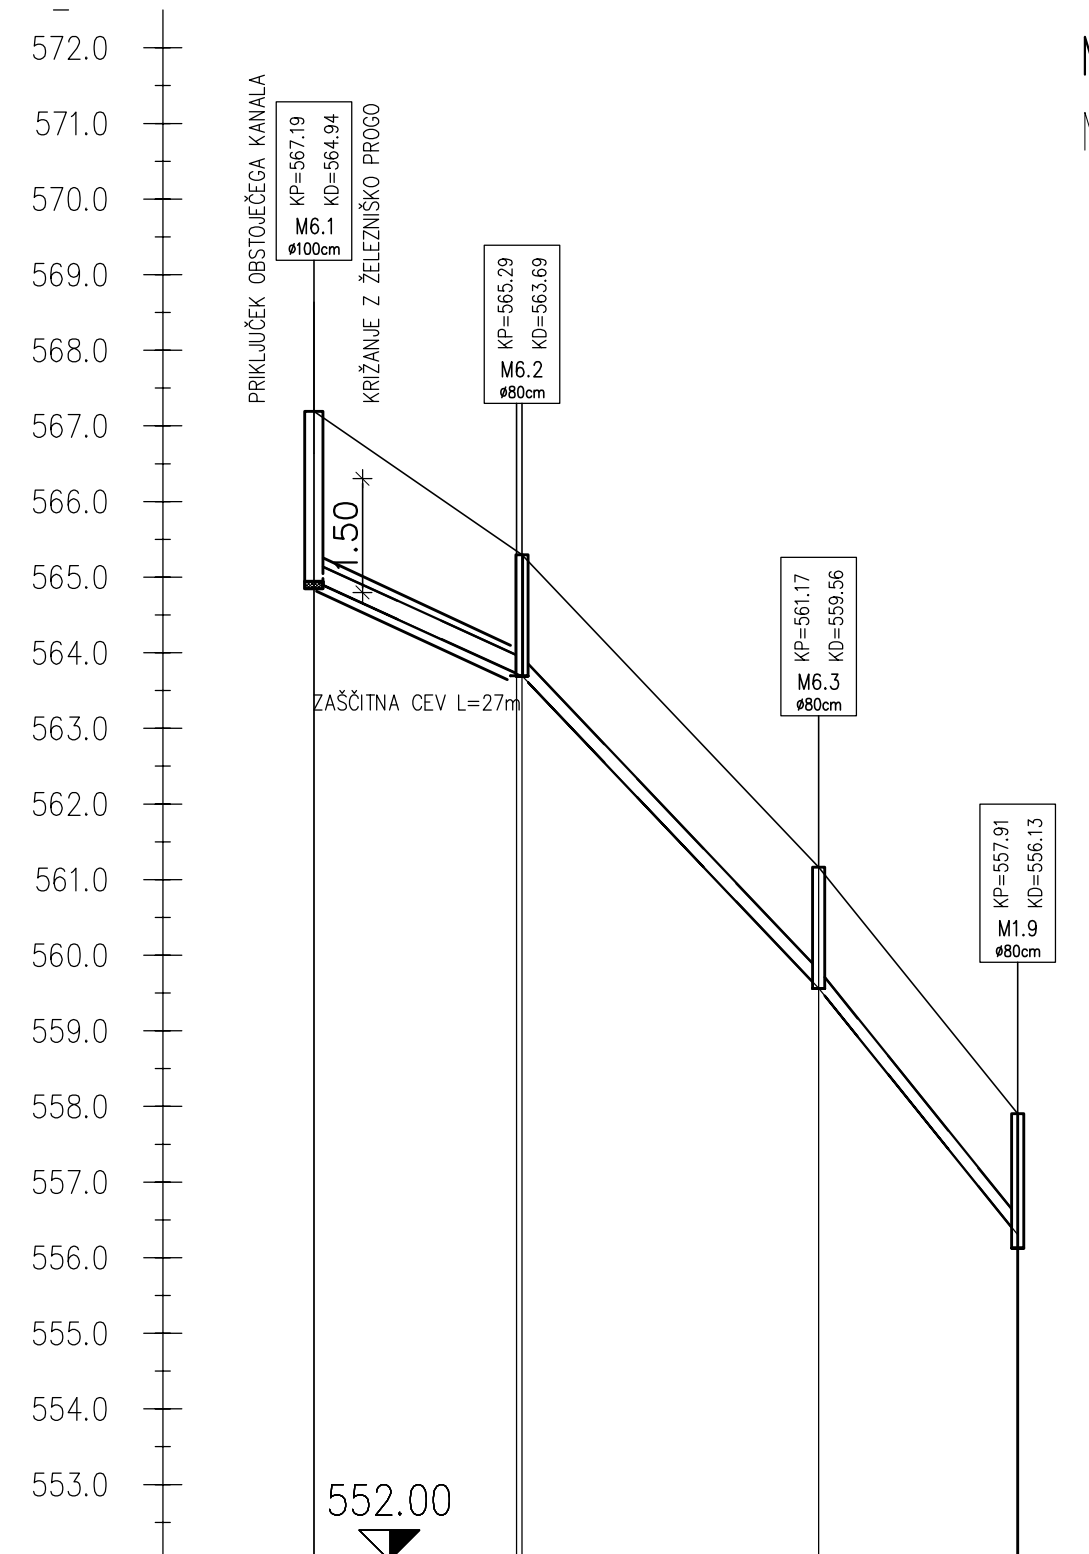

M12

M: 1:1000/100

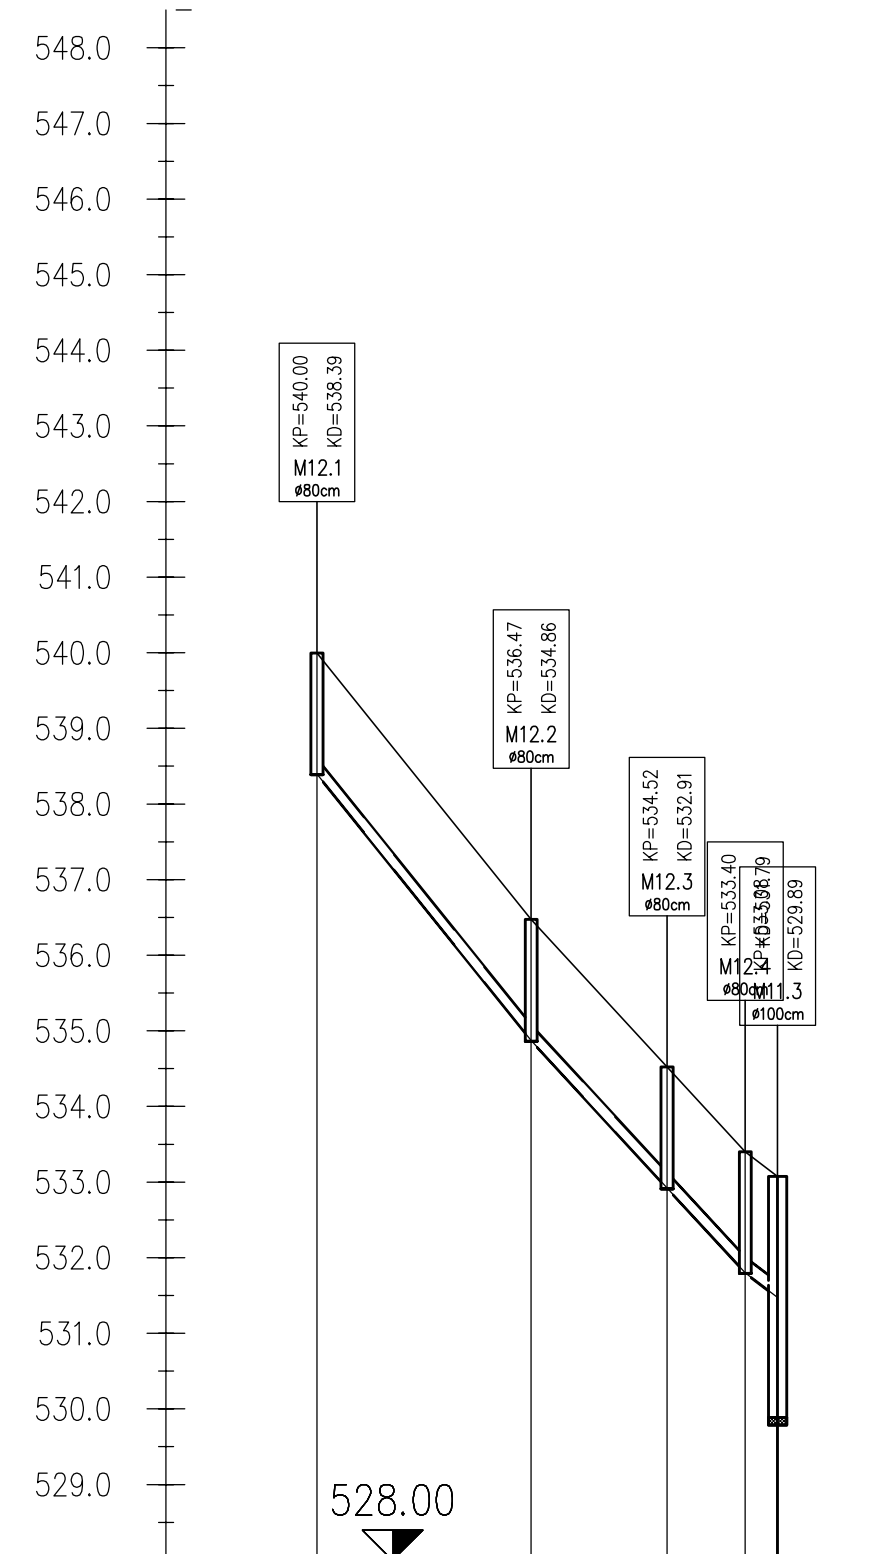

VZDOLŽNI PROFIL KANALOV M2, M6 IN M12

M 1:1000/100

Ime	M2.1	M2.2	M2.3	M2.4	M2.5	M2.6	M2.7	M4.4
Stacionaža	000.00	053.10	099.72	114.61	132.31	168.70	185.62	212.28
Kota terena	583.80	581.94	581.30	581.74	581.33	579.43	577.50	574.65
Kota nivelete	582.20	580.34	579.70	579.62	579.52	577.61	575.69	572.95
Globina nivelete	1.61	1.61	1.61	2.12	1.82	1.82	1.82	1.76
Dolžina odseka/Padec		I=3.50% L=53.10m	I=1.38% L=46.62m	I=0.50% L=14.89m	I=0.58% L=17.70m	I=5.24% L=36.39m	I=11.38% L=16.92m	I=10.06% L=26.66m
Material/Profil cevi				PVC DN200				

Ime	M6.1	M6.2	M6.3	M1.9
Stacionaža	000.00	027.52	066.76	093.08
Kota terena	567.19	565.29	561.17	557.91
Kota nivelete	564.95	563.69	559.57	556.31
Globina nivelete	2.25	1.61	1.61	1.78
Dolžina odseka/Padec	I=4.56% L=27.52m	I=10.52% L=39.25m	I=12.39% L=26.32m	
Material/Profil cevi		PVC DN250		

Ime	M12.1	M12.2	M12.3	M12.4	M11.3
Stacionaža	000.00	028.33	046.29	056.64	060.91
Kota terena	540.00	536.47	534.52	533.40	533.08
Kota nivelete	538.40	536.87	532.92	531.80	531.48
Globina nivelete	1.61	1.61	1.61	1.61	3.19
Dolžina odseka/Padec	I=12.44% L=28.33m	I=10.86% L=17.96m	I=10.81% L=10.35m	I=7.68% L=4.27m	
Material/Profil cevi		PVC DN200			

sprememba: revision:	opis spremembe: revision note:	podpis/datum: signature/date:
GRADBENA KONSTRUKCIJA		FEKALNA KANALIZACIJA
naročnik: OBČINA ŽIROVNICA	investitor: OBČINA ŽIROVNICA	Protim Ržišnik Perc d.o.o.
subscrber: Breznica 3, 4274 Žirovnica	investor: Breznica 3, 4274 Žirovnica	Poslovna cona A 2
		SI 4208 Šenčur
		protim@rzisnik-perc.si
naziv objekta: FEKALNO KANALIZACIJSKO OMREŽJE MOSTE		www.protim.si
facility:		
naslov risbe: VZDOLŽNI PROFIL KANALOV M2, M6 IN M12	id. št.: G-3033	merilo: 1:1000/100
drawing title:		scale:
odg.vodja projekta: ROK AHAČIČ, univ. dipl. inž. grad.	id. št.: G-3033	faza projekta: PZI
project manager:		project phase:
odg.projektant: ROK AHAČIČ, univ. dipl. inž. grad.	id. št.: G-3033	št. projekta: K 122390
project leader:		project no.:
sodelavec: MATEJ MOZETIČ, dipl.gosp.inž.	datoteka: K122390_situacija PZI	št. načrta: K 122390
co-worker:	file:	plan no.:
sodelavec: -	datum: 3/2016	št. risbe: 4.3
co-worker:	date:	drawing no.: