



TLAČNI VOD
M: 1:1000/100

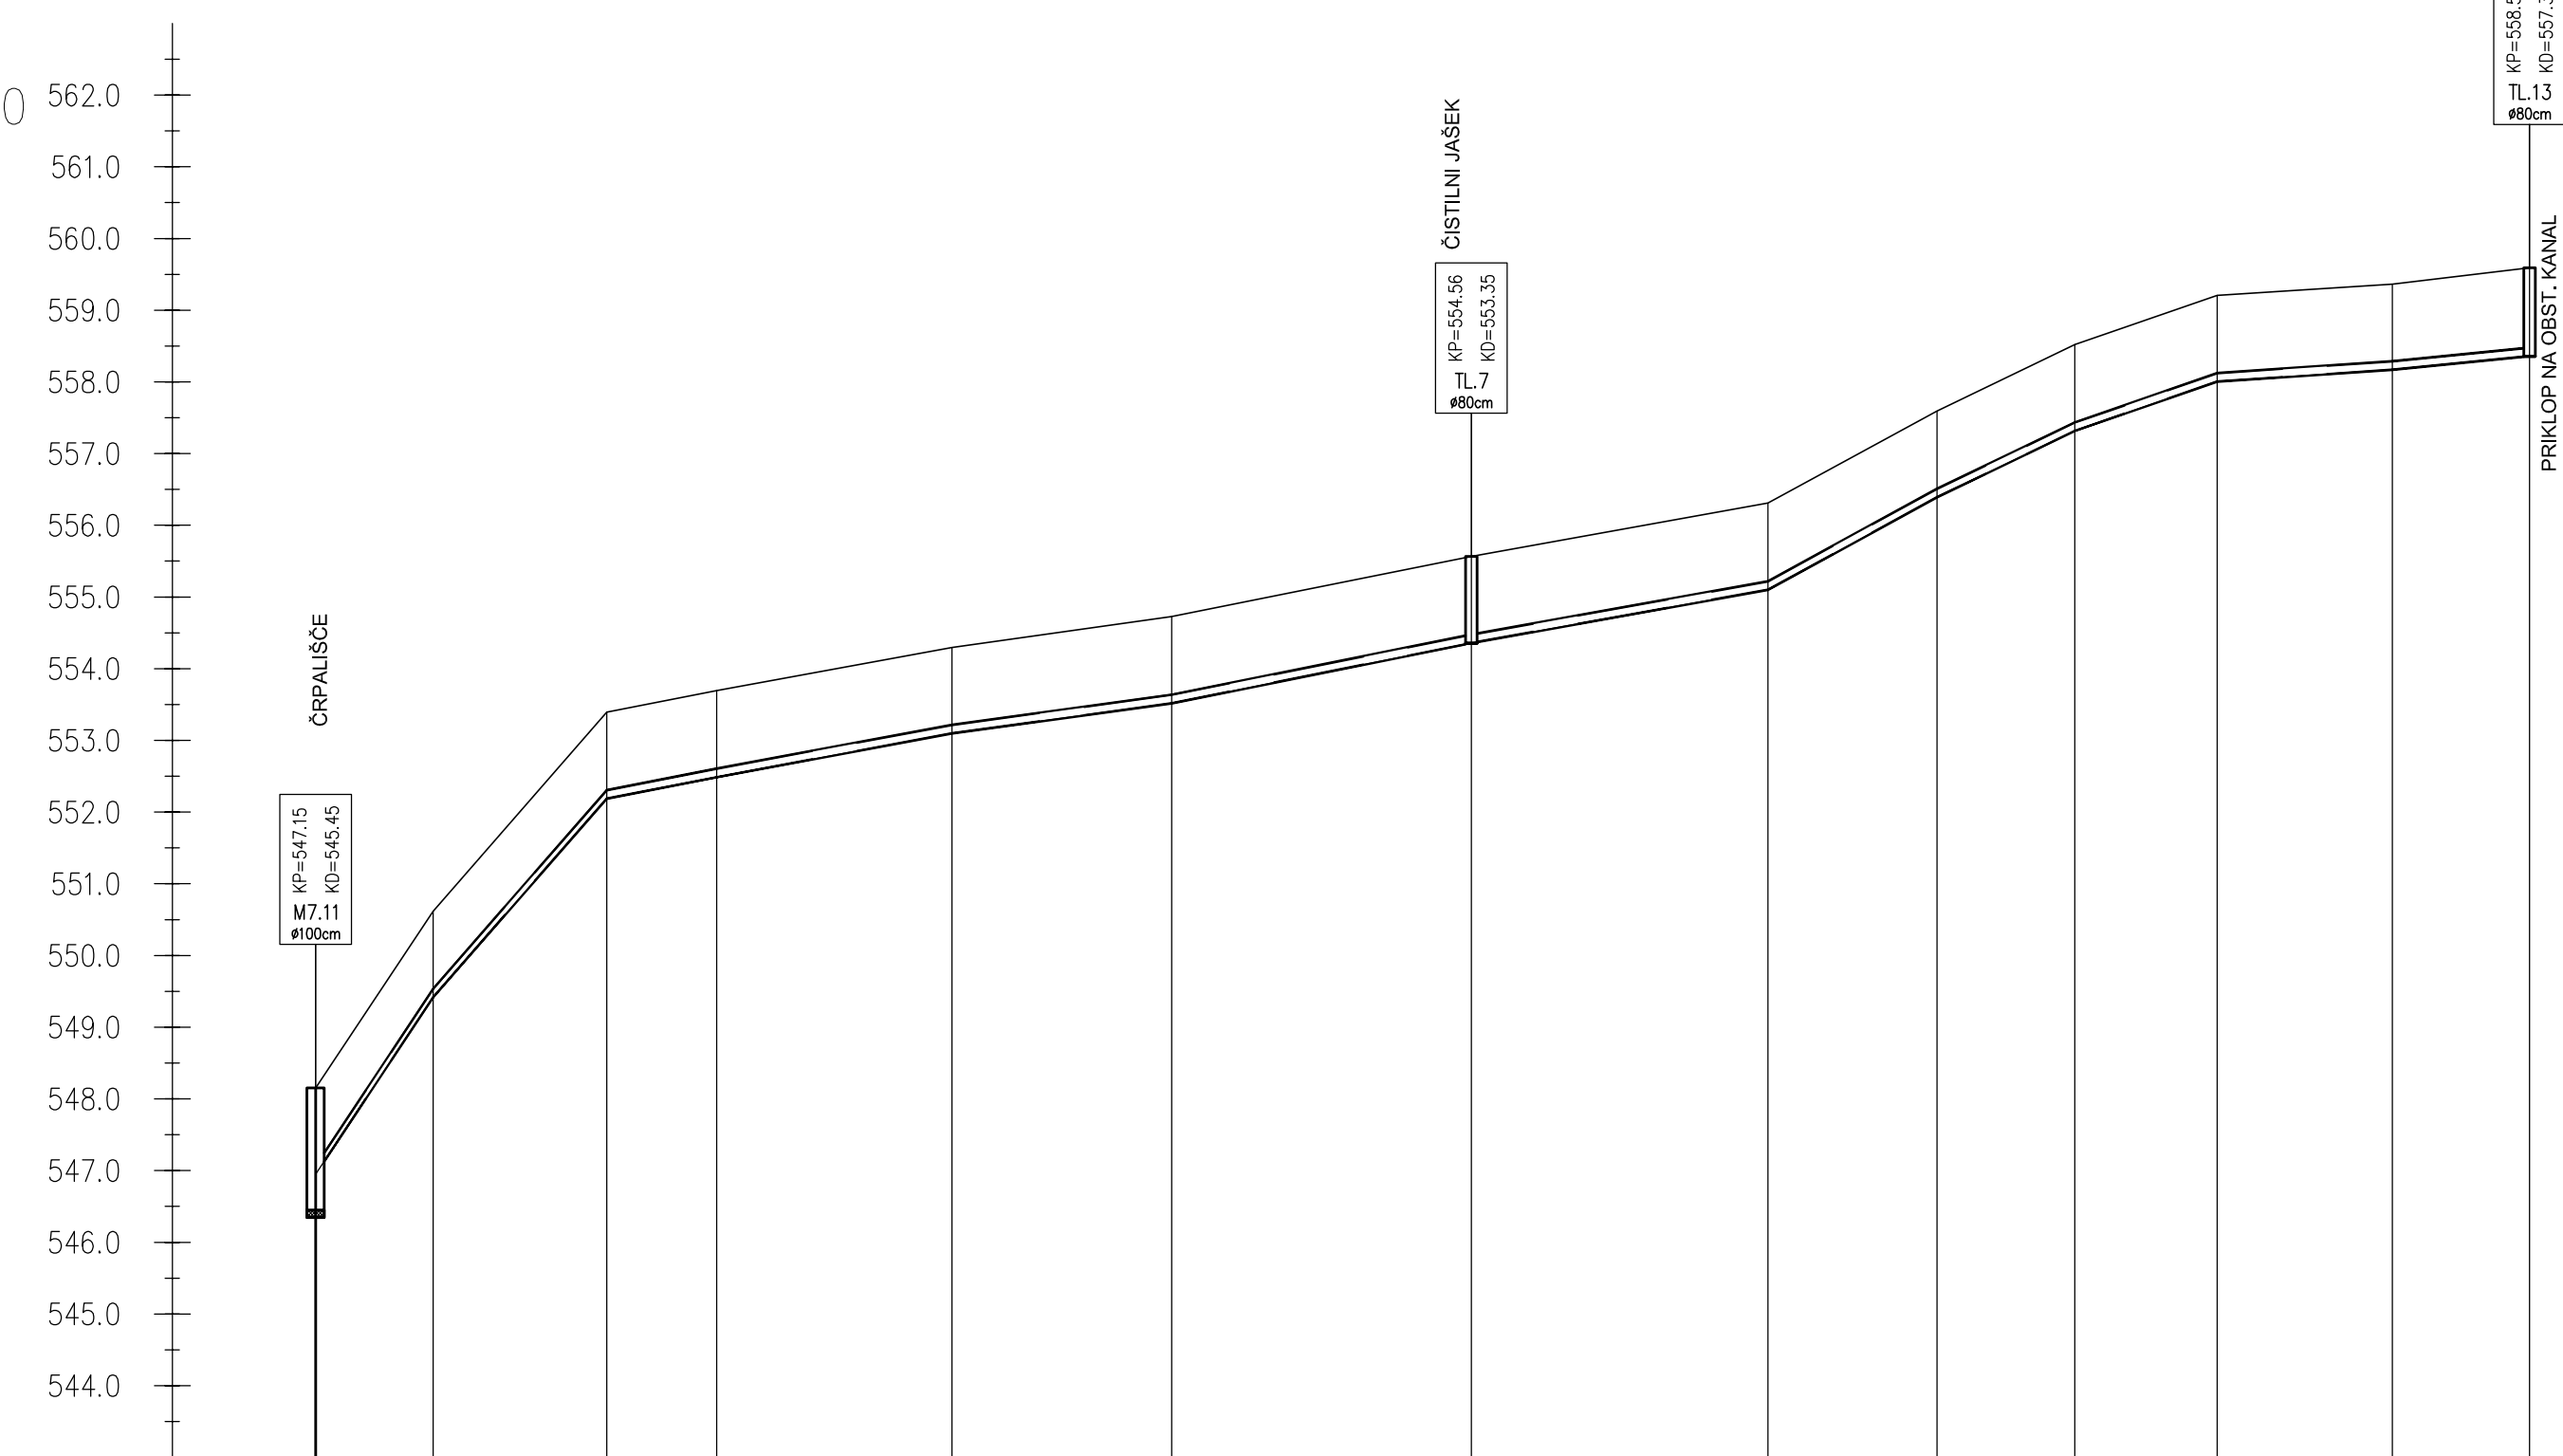

M9
M: 1:1000/100

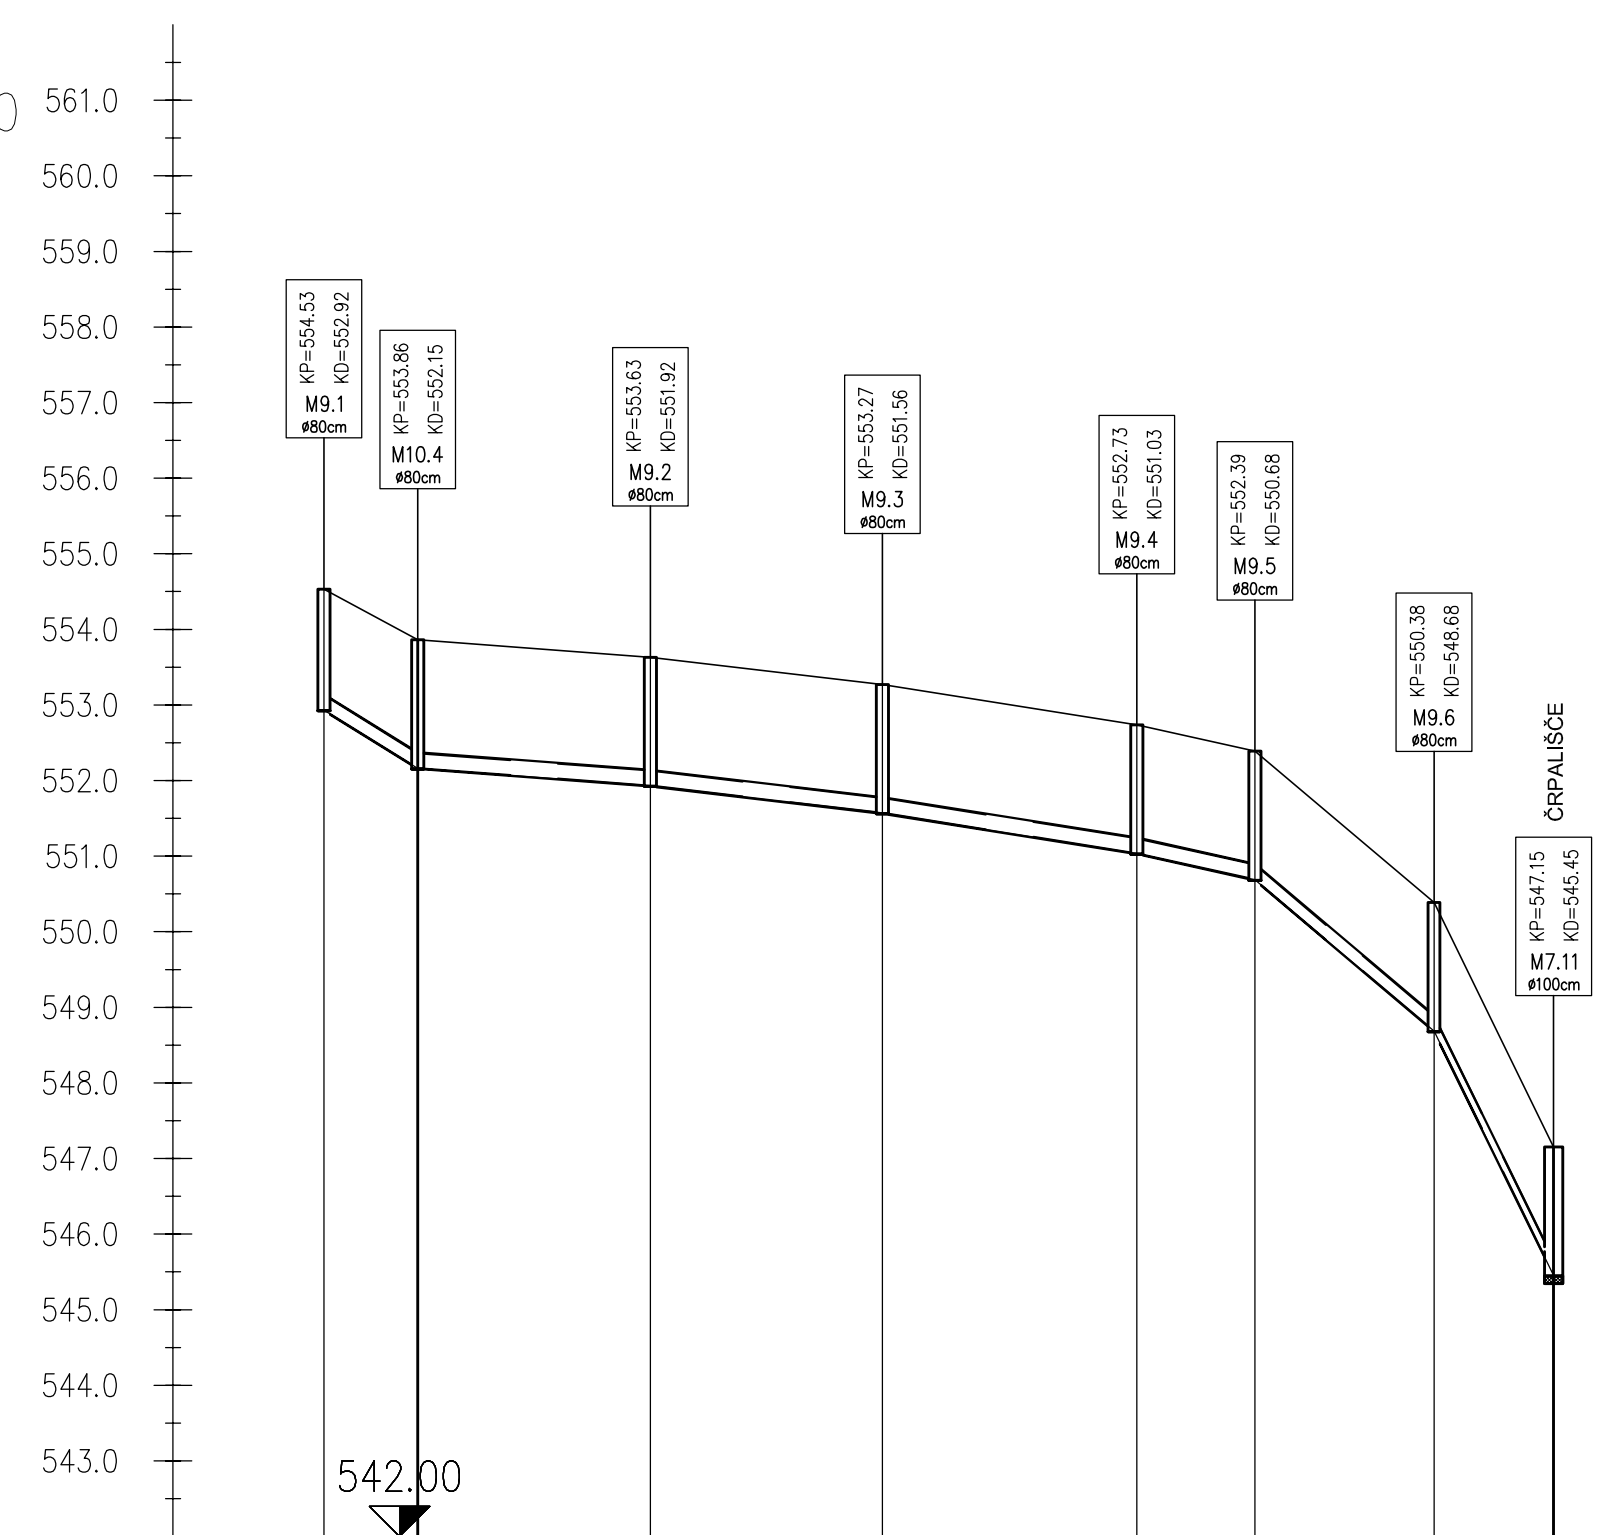

VZDOLŽNI PROFIL TLAČNEGA VODA IN
KANALA M9
M 1:1000/100

Ime	M7.11	TL.2	TL.3	TL.4	TL.5	TL.6	TL.7	TL.8	TL.9	TL.10	TL.11	TL.12	TL.13
Stacionaža	000.00	016.40	040.59	055.93	088.72	119.37	161.15	202.53	226.09	245.34	265.17	289.60	308.73
Kota terena	547.15	549.62	552.40	552.69	553.30	553.73	554.56	555.31	556.59	557.52	558.21	558.36	558.59
Kota nivelete	545.95	548.42	551.19	551.49	552.10	552.52	553.36	554.10	555.39	556.32	557.01	557.17	557.36
Globina nivelete	1.71						1.21						1.23
Dolžina odseka/Padec		i=-15.06% L=16.40m	i=-11.45% L=24.19m	i=-1.96% L=15.34m	i=-1.86% L=32.79m	i=-1.37% L=30.64m	i=-2.01% L=41.79m	i=-1.79% L=41.37m	i=-6.63% L=23.57m	i=-3.34% L=19.25m	i=-3.56% L=19.83m	i=-1.42% L=24.43m	i=-0.78% L=19.14m
Material/Profil cevi							polyethylene (PE-HD) DN125						

Ime	M9.1	M10.4	M9.2	M9.3	M9.4	M9.5	M9.6	M7.11
Stacionaža	000.00	012.41	043.18	073.87	107.50	123.11	146.81	162.63
Kota terena	554.53	553.86	553.63	553.27	552.73	552.39	550.38	547.15
Kota nivelete	552.93	552.16	551.93	551.57	551.04	550.69	548.69	545.46
Globina nivelete	1.61	1.71	1.71	1.71	1.71	1.71	1.71	1.71
Dolžina odseka/Padec		i=6.19% L=12.41m	i=0.75% L=30.76m	i=1.18% L=30.70m	i=1.59% L=33.62m	i=2.22% L=15.61m	i=8.45% L=23.70m	i=20.41% L=15.82m
Material/Profil cevi			PVC DN200					

sprememba: revision:	opis spremembe: revision note:	podpis/datum: signature/date:
GRADBENA KONSTRUKCIJA		FEKALNA KANALIZACIJA
naročnik: subscriber:	OBČINA ŽIROVNICA Breznica 3, 4274 Žirovnica	Protim Ržišnik Perc d.o.o. Poslovna cona A 2 SI-4208 Šenčur protim@rzišnik-perc.si
investitor: investor:	OBČINA ŽIROVNICA Breznica 3, 4274 Žirovnica	www.protim.si
naslov risbe: drawing title:	VZDOLŽNI PROFIL TLAČNEGA VODA IN KANALA M9	merilo: scale: 1:1000/100
odg.vodja projekta: project manager:	ROK AHAČIČ, univ. dipl. inž. grad.	id. št.: id no.: G-3033
odg.projektant: project leader:	ROK AHAČIČ, univ. dipl. inž. grad.	id. št.: id no.: G-3033
sodelavec: co-worker:	MATEJ MOZETIČ, dipl.gosp.inž.	št. projekta: project no.: K 122390
sodelavec: co-worker:	-	št. načrta: plan no.: K 122390
		št. risbe: drawing no.: 4.7