



M1.1
M: 1:1000/100

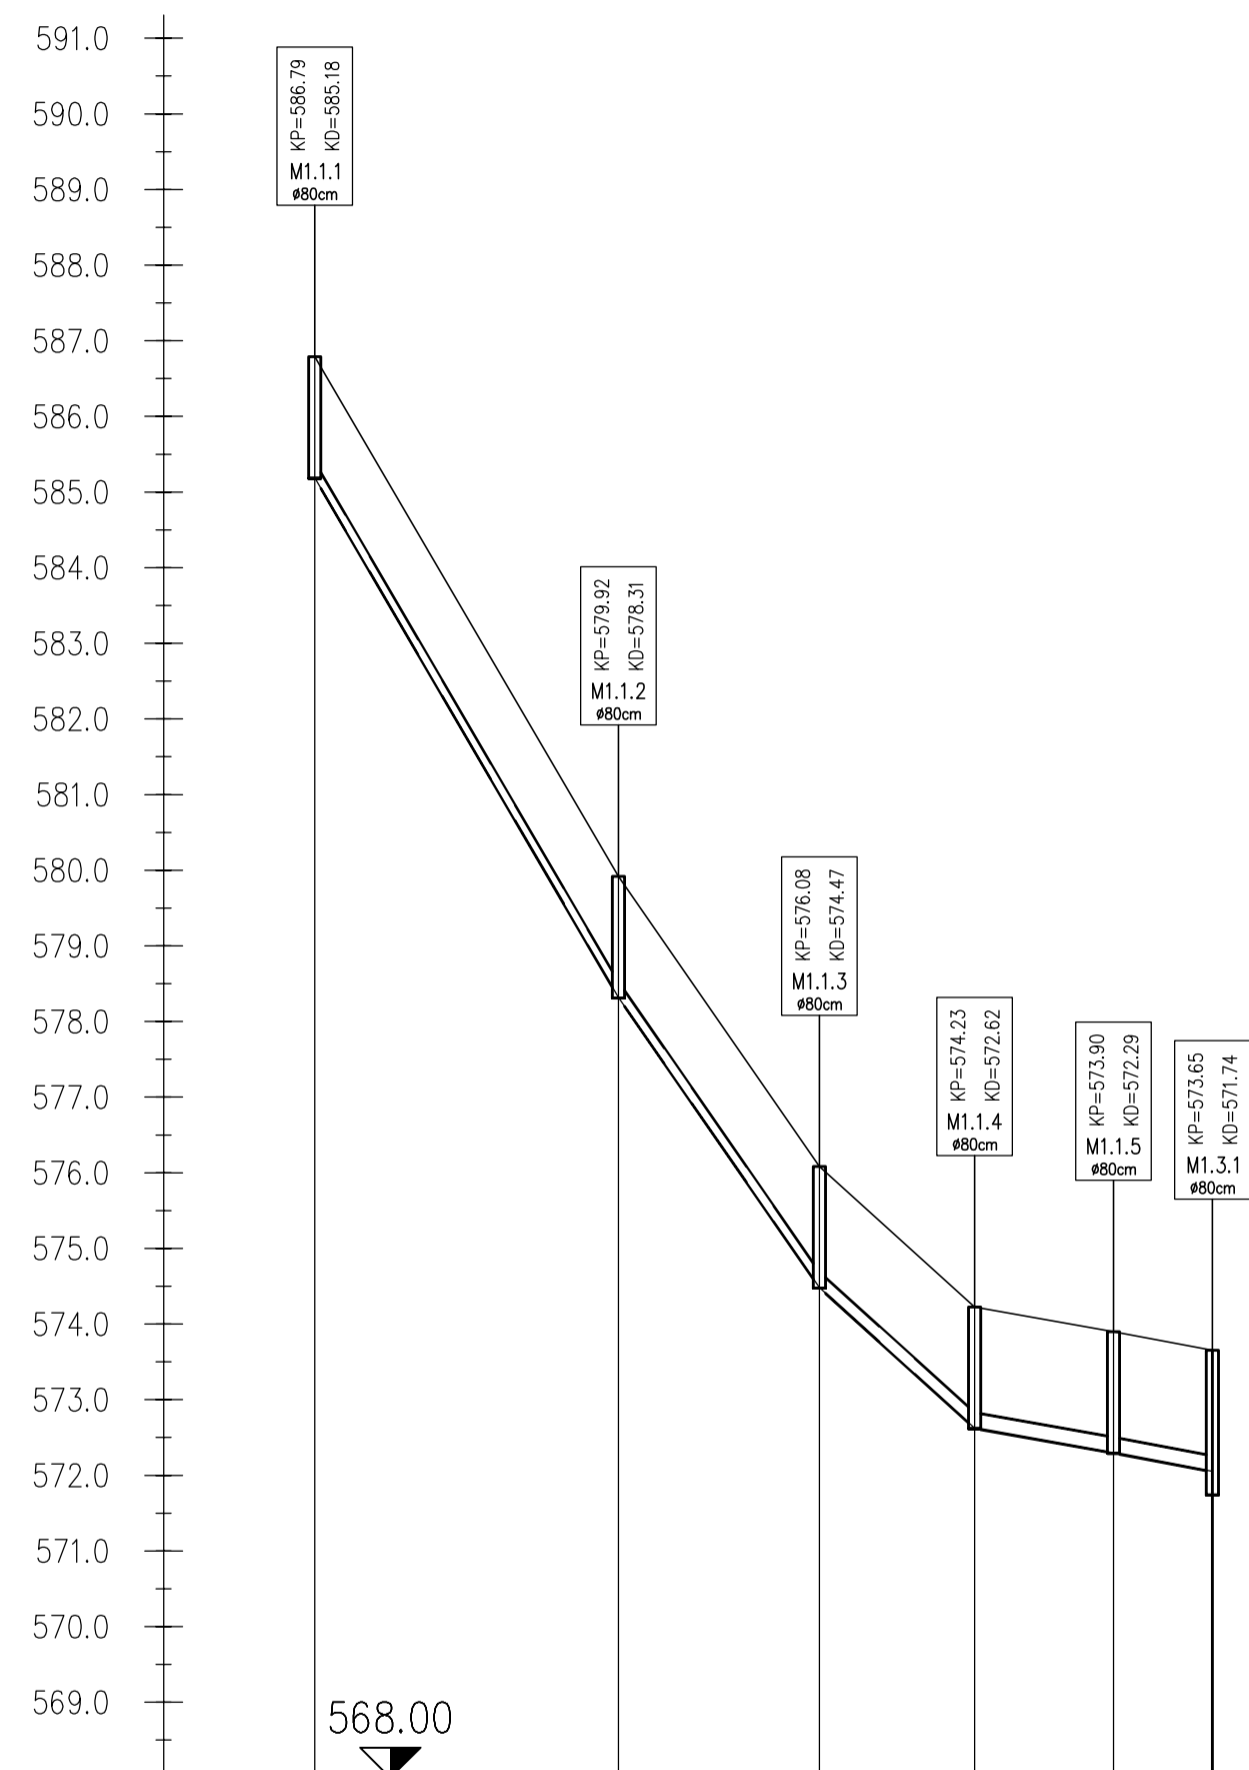

M1.2
M: 1:1000/100

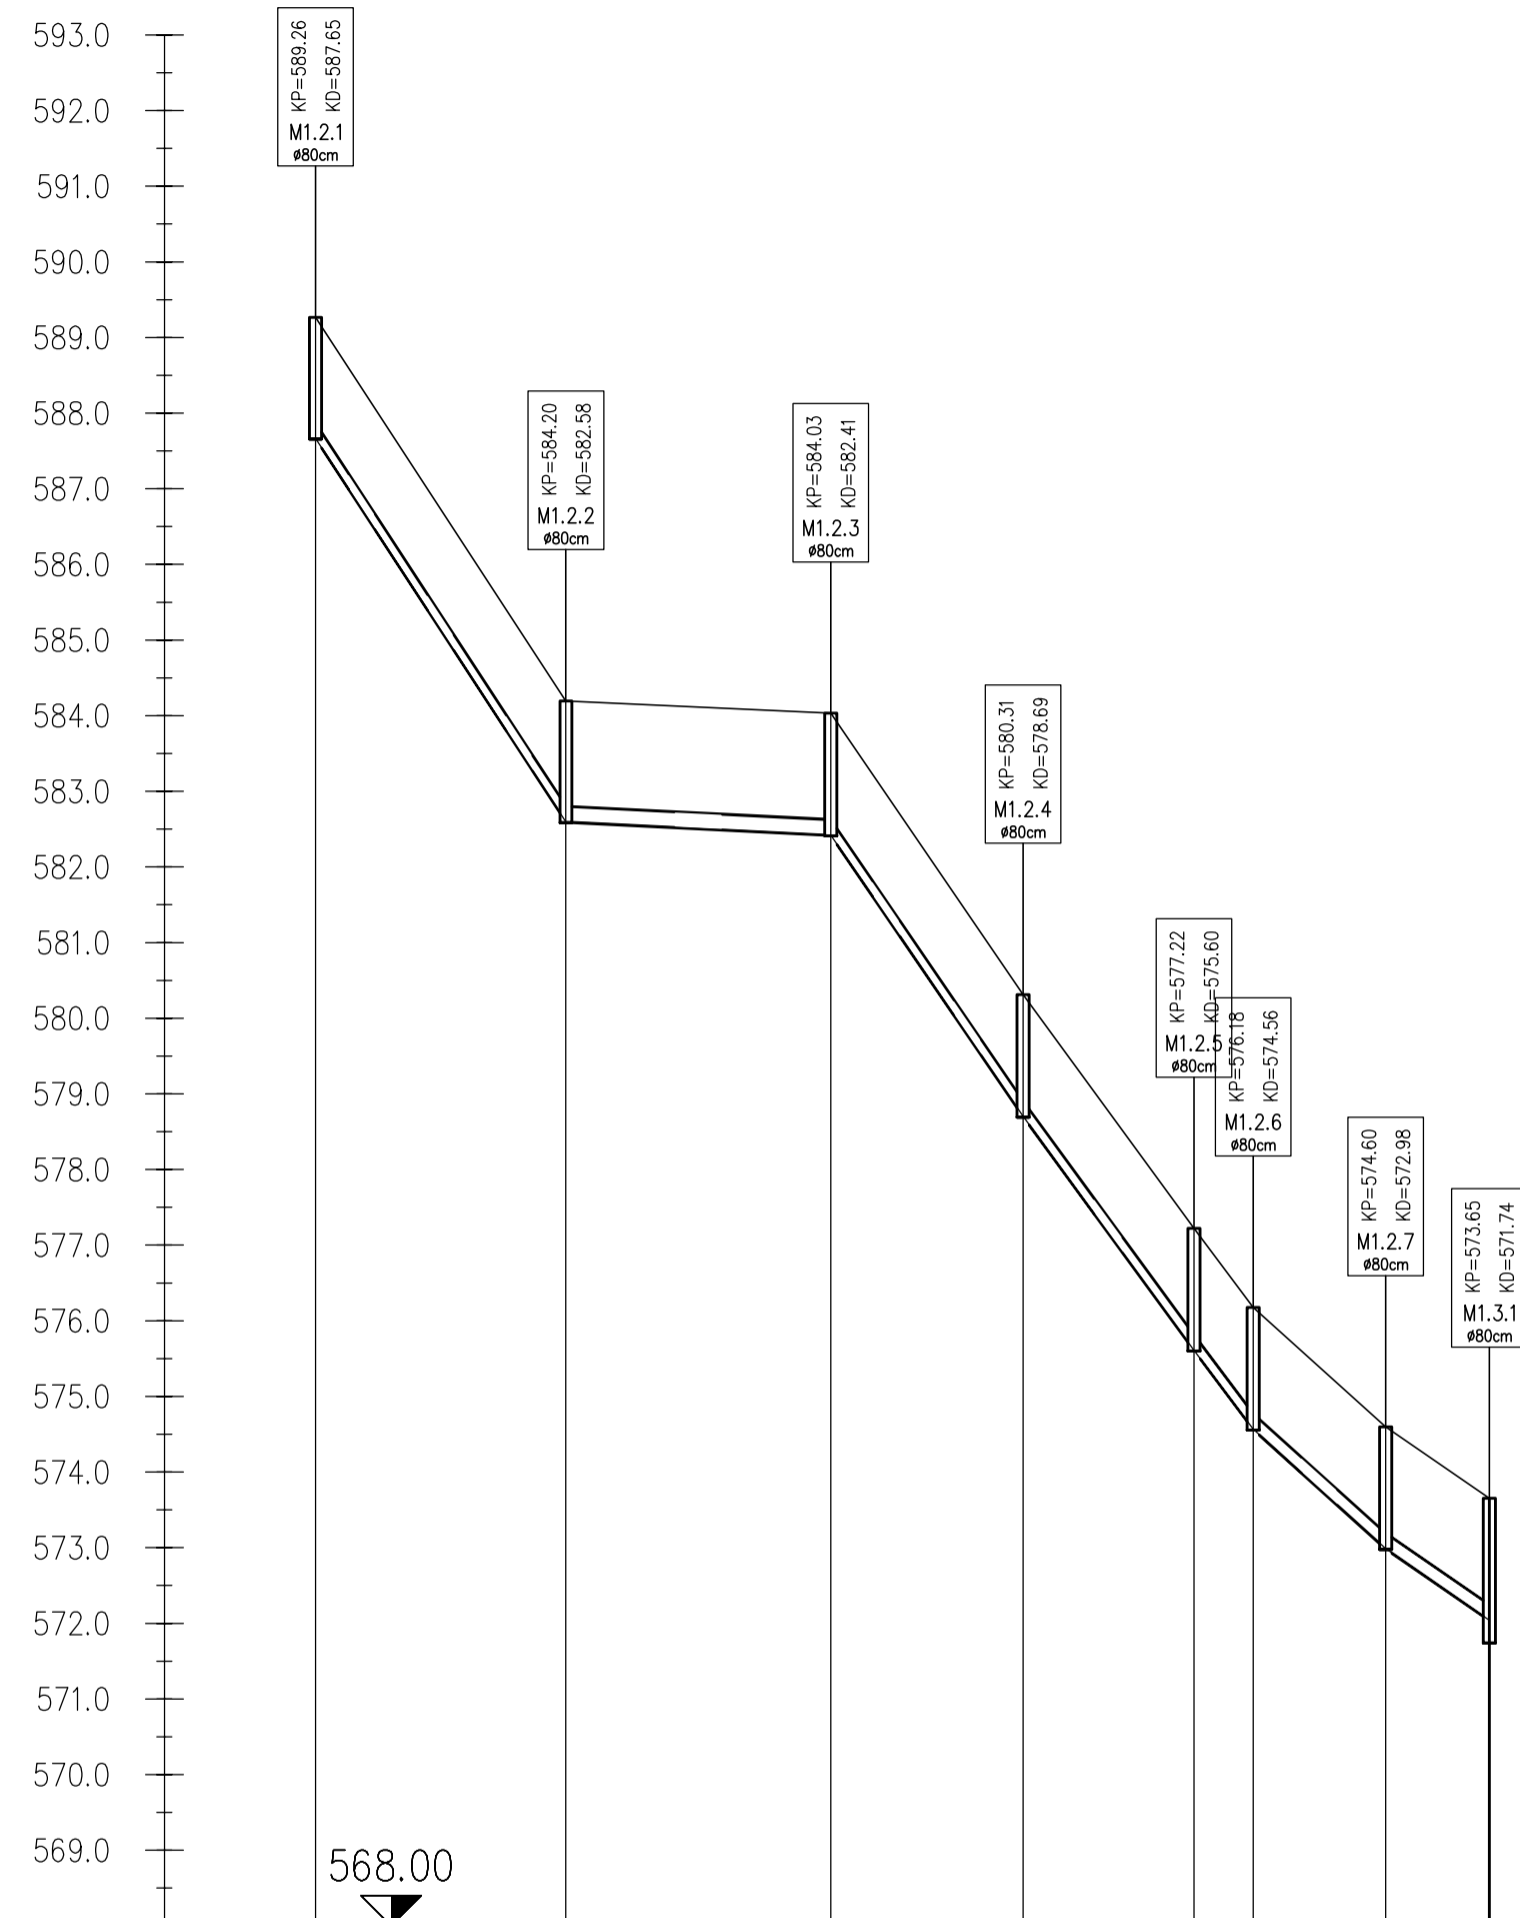

VZDOLŽNA PROFILA KANALOV M1.1 IN M1.2

M 1:1000/100

Ime	M1.1.1	M1.1.2	M1.1.3	M1.1.4	M1.1.5	M1.3.1	Ime	M1.2.1	M1.2.2	M1.2.3	M1.2.4	M1.2.5	M1.2.6	M1.2.7	M1.3.1
Stacionaža	000.00	040.18	066.75	087.28	105.65	118.72	Stacionaža	000.00	033.12	068.15	093.57	116.17	124.01	141.54	155.25
Kota terena	585.19	579.92	576.08	574.23	573.90	573.65	Kota terena	589.26	584.20	584.03	580.31	577.22	576.18	574.60	573.65
Kota nivelete	585.19	578.32	574.48	572.63	572.30	572.05	Kota nivelete	587.66	582.60	582.42	578.70	575.61	574.57	572.99	572.04
Globina nivelete	1.61	1.61	1.61	1.61	1.61	1.91	Globina nivelete	1.61	1.61	1.62	1.62	1.62	1.62	1.62	1.91
Dolžina odseka/Padec		I=17.12% L=40.18m	I=14.75% L=26.57m	I=9.29% L=20.54m	I=1.78% L=18.36m	I=2.93% L=13.07m	Dolžina odseka/Padec		I=15.31% L=33.12m	I=0.50% L=35.02m	I=14.62% L=25.43m	I=13.69% L=22.59m	I=13.30% L=7.84m	I=9.01% L=17.52m	I=7.55% L=13.71m
Material/Profil cevi		PVC DN200					Material/Profil cevi		PVC DN200						

sprememba: revisjon:	opis spremembe: revisjon note:	podpis/datum: signature/date:
-------------------------	-----------------------------------	----------------------------------

GRADBENA KONSTRUKCIJA FEKALNA KANALIZACIJA

Protim Ržišnik Perc ARHITEKTI IN INŽENIRJI

naročnik: subscriber:	OBČINA ŽIROVNICA Breznica 3, 4274 Žirovnica	Protim Ržišnik Perc d.o.o. Poslovna cona A z SI-4208 Šenčur protim@rznik-perc.si
investitor: investor:	OBČINA ŽIROVNICA Breznica 3, 4274 Žirovnica	www.protim.si
naziv objekta: facility:	FEKALNO KANALIZACIJSKO OMREŽJE MOSTE	

naslov risbe: drawing title:	VZDOLŽNA PROFILA KANALOV M1.1 IN M1.2	merilo: scale:	1:1000/100
odg.vodja projekta: project manager:	ROK AHAČIČ, univ. dipl. inž. grad.	id. št.: id no.:	G-3033
odg.projektant: project leader:	ROK AHAČIČ, univ. dipl. inž. grad.	id. št.: id no.:	G-3033
sodelavec: co-worker:	MATEJ MOZETIČ, dipl.gosp.inž.	datoteka: file:	K122390_situacija PZI
sodelavec: co-worker:	-	datum: date:	3/2016
		št. načrta: plan no.:	K 122390
		št. risbe: drawing no.:	4.8