KRIŽANJE KANALA M6 Z ŽELEZNIŠKO PROGO LJUBLJANA–JESENICE V STACIONAŽI km 623+220

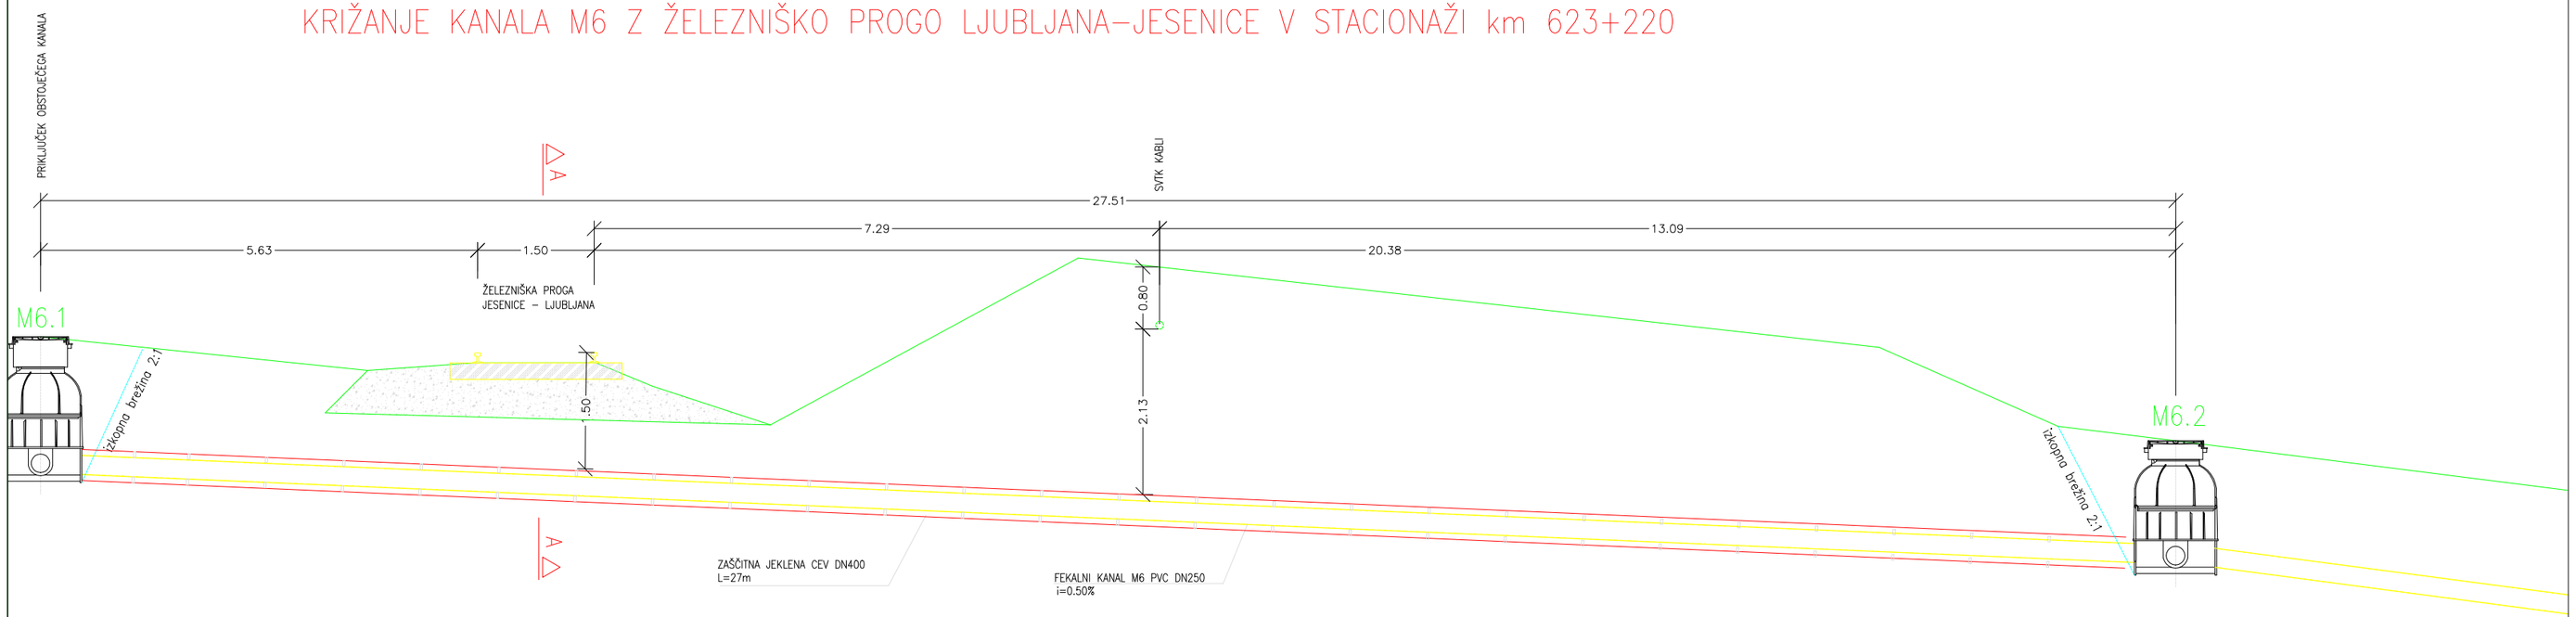

PREČNI PREREZ A–A

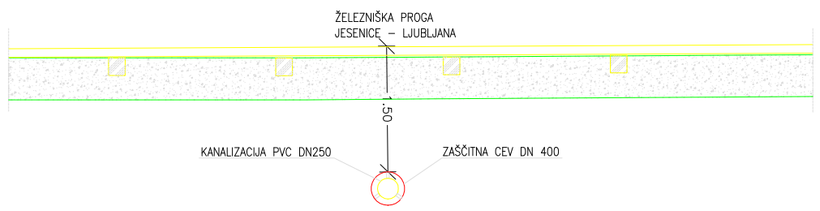

KRIŽANJE KANALA M1 Z ŽELEZNIŠKO PROGO LJUBLJANA–JESENICE V STACIONAŽI km 623+7750

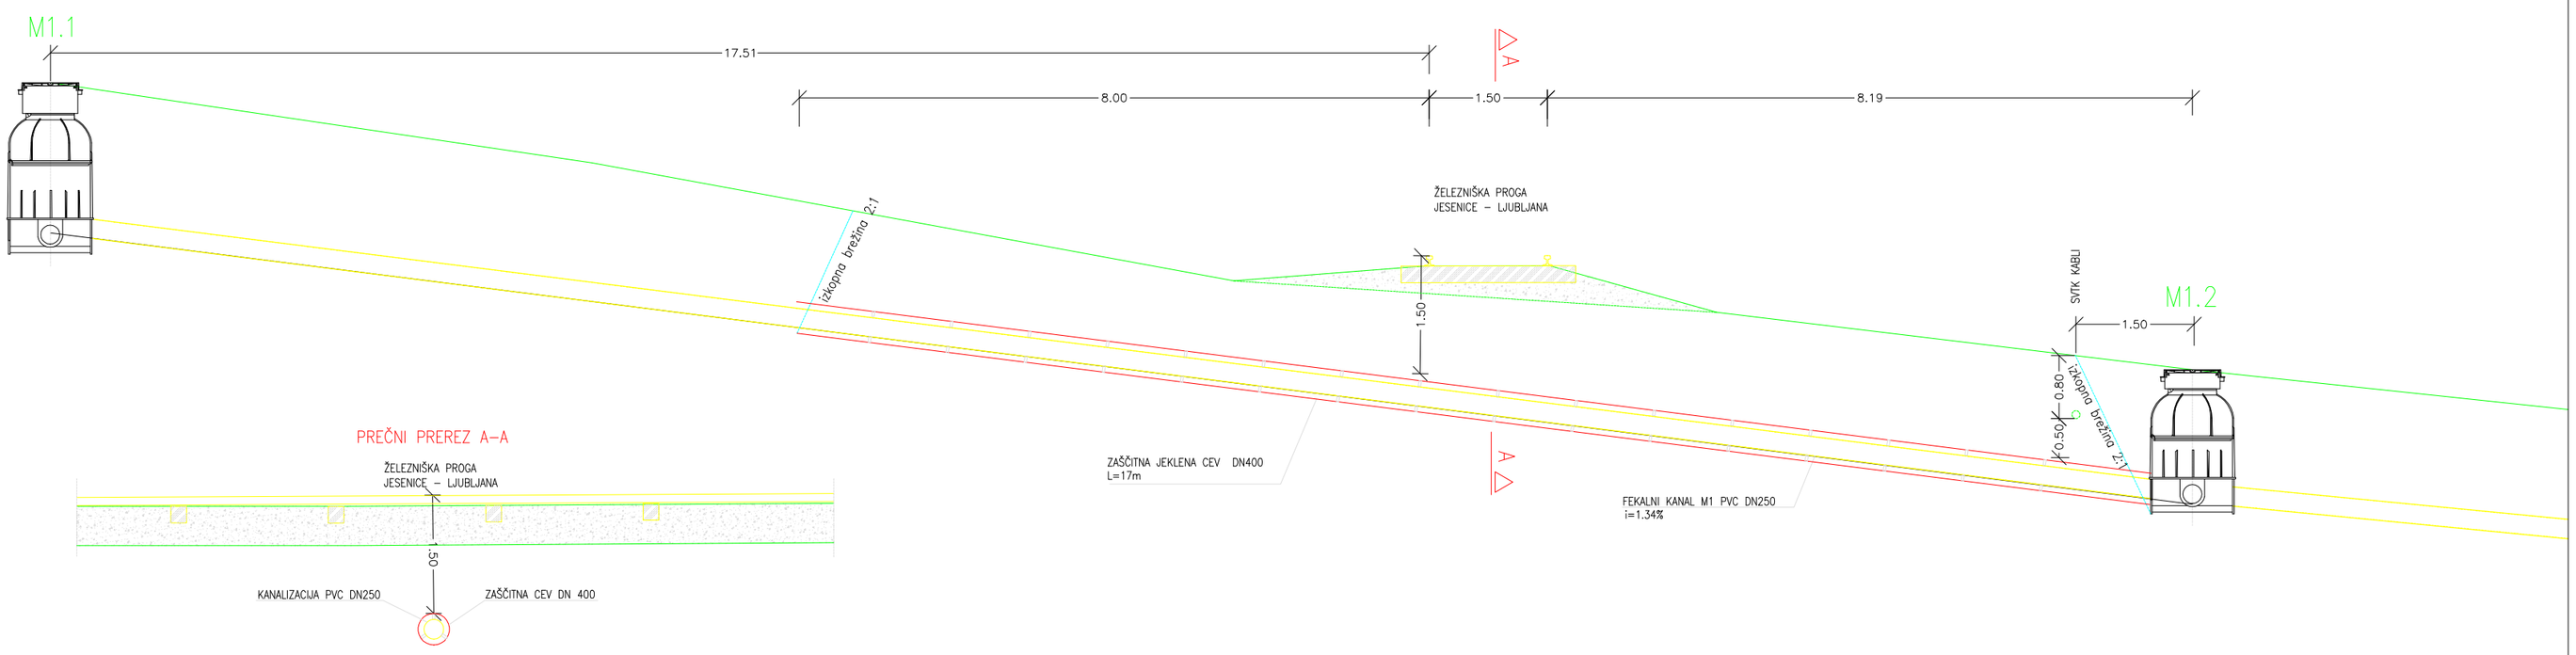

PREČNI PREREZ A–A

PREČNI PROFIL PODBOJA POD ŽELEZNIŠKO PROGO
M1:50

sprememba: revision:	opis spremembe: revision note:	podpis/datum: signature/date:

GRADBENA KONSTRUKCIJA — KOMUNALNA INFRASTRUKTURA

Protim Ržišnik Perc ARCHITEKTI IN INŽENIRJI

naročnik: subscriber:	OBČINA ŽIROVNICA Breznica 3, 4274 ŽIROVNICA	Protim RŽišnik Perc d.o.o. Poslovna cona A 2 SI-4208 Šenčur protim@rzisnik-perc.si
investitor: investor:	OBČINA ŽIROVNICA Breznica 3, 4274 ŽIROVNICA	
naziv objekta: facility:	FEKALNO KANALIZACIJSKO OMREŽJE MOSTE	www.protim.si
naslov risbe: drawing title:	PREČNI PREREZ PODBOJA POD ŽELEZNIŠKO PROGO	merilo: scale: 1:50
odg.vodja projekta: project manager:	ROK AHAČIČ, univ. dipl. inž. grad.	id. št.: id no.: G-3033 / faza projekta: project phase: PZI
odg.projektant: project leader:	ROK AHAČIČ, univ. dipl. inž. grad.	id. št.: id no.: G-3033 / št. projekta: project no.: K 122390
sodelavec: co-worker:	MATEJ MOZETIČ, dipl.gosp.inž.	datoteka: file: sit_Moste.dwg / št. načrta: plan no.: K 122390
sodelavec: co-worker:	–	datum: date: 3/2016 / št. risbe: drawing no.: 5.1