VODENO VRTANJE POD VODOTOKOM
ZAVRŠNICA

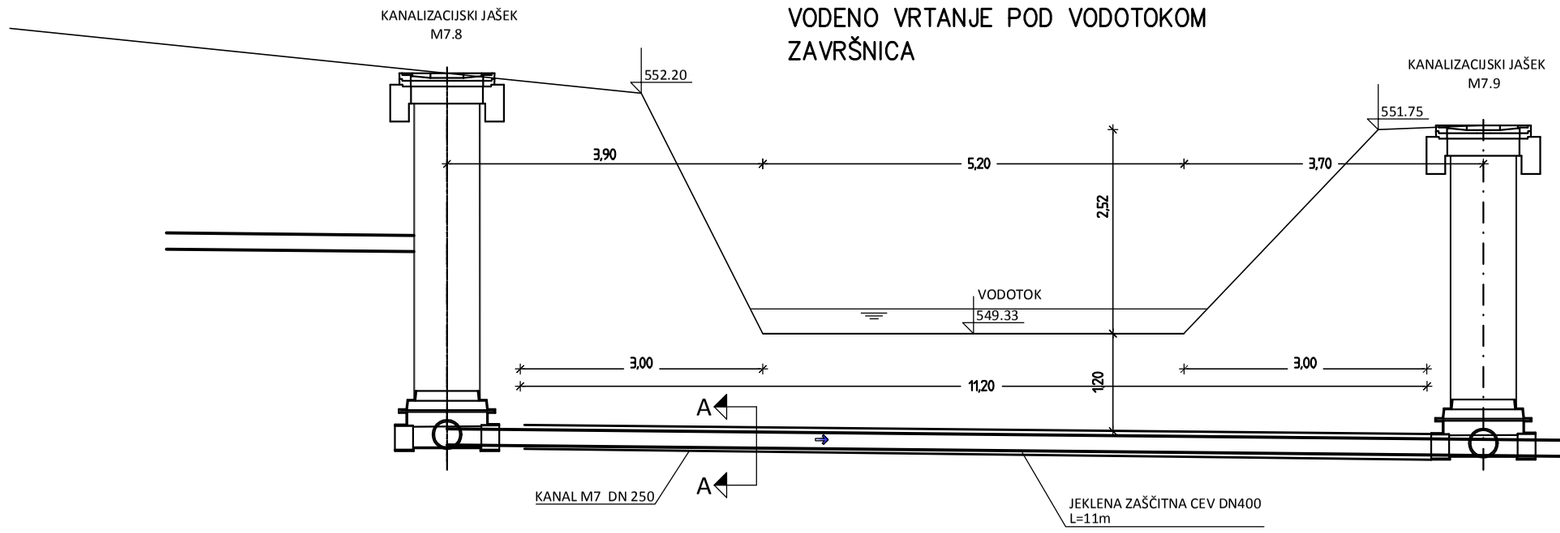

Prerez A-A

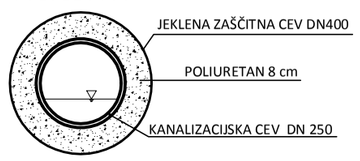

OBEŠANJE KANALIZACIJE NA MOSTNO KONSTRUKCIJO

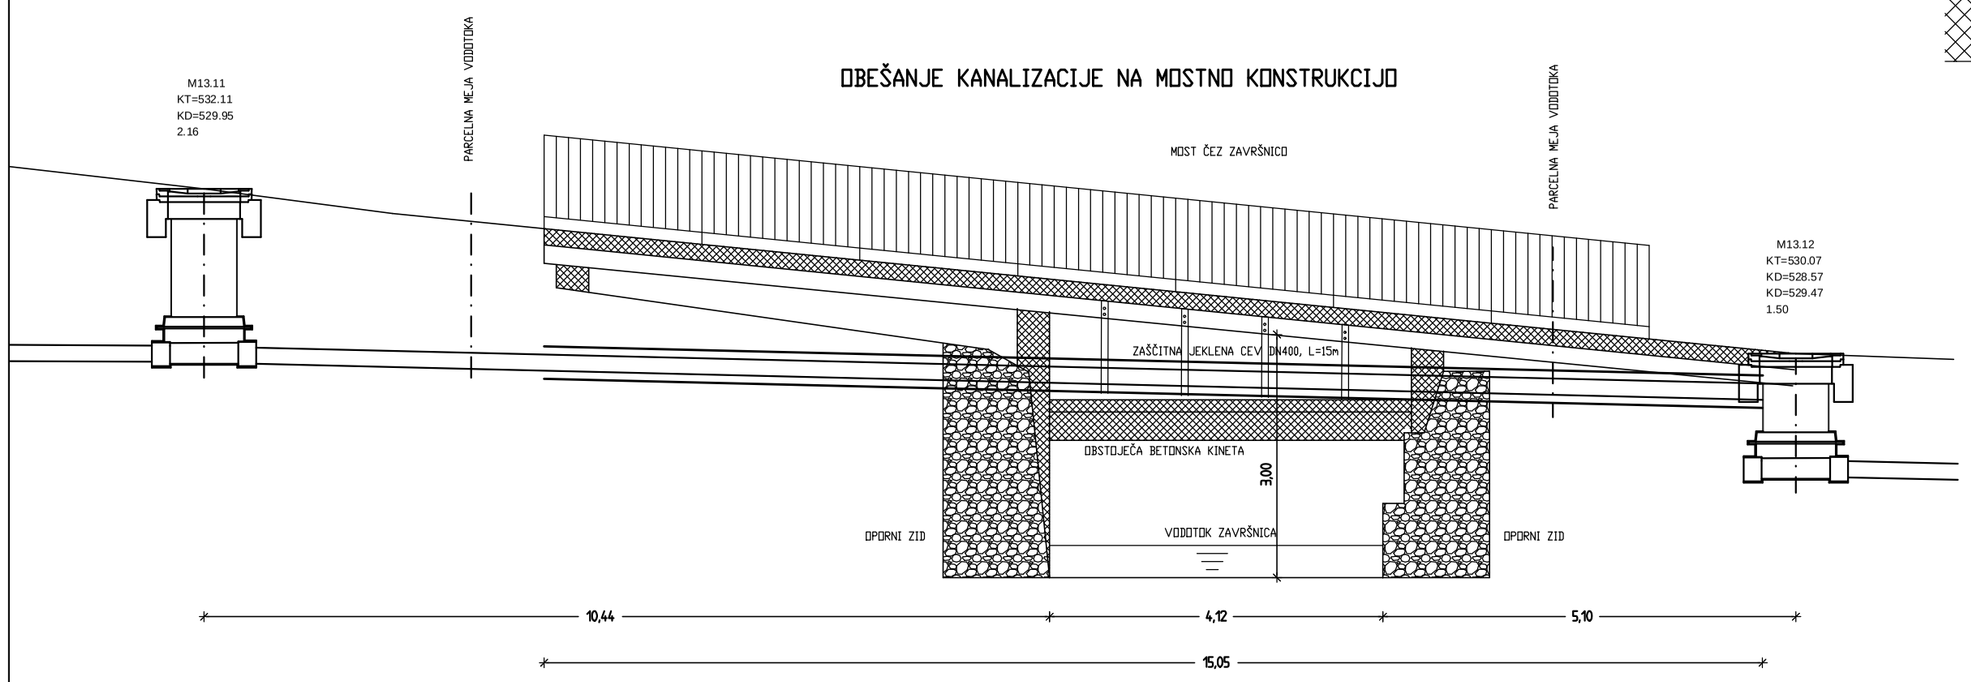

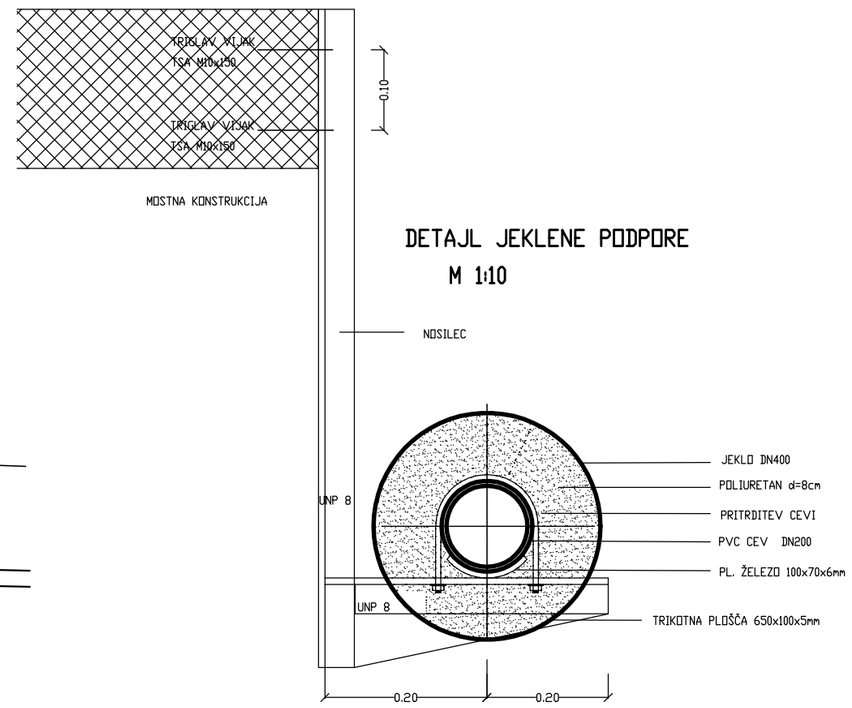

SHEMA PREČKANJA KANALIZACIJE Z VODOTOKOM

M 1:50

sprememba: revision:	opis spremembe: revision note:	podpis/datum: signature/date:

GRADBENA KONSTRUKCIJA | KOMUNALNA INFRASTRUKTURA

Protim Ržišnik Perc
ARHITEKTI IN INŽENIRJI

naročnik: subscriber:	**OBČINA ŽIROVNICA** **Breznica 3, 4274 ŽIROVNICA**
investitor: investor:	**OBČINA ŽIROVNICA** **Breznica 3, 4274 ŽIROVNICA**
naziv objekta: facility:	**FEKALNO KANALIZACIJSKO OMREŽJE MOSTE**

Protim Ržišnik Perc d.o.o.
Poslovna cona A 2
SI-4208 Šenčur
protim@rzisnik-perc.si
www.protim.si

naslov risbe: drawing title:	SHEMA PREČKANJA KANALIZACIJE Z VODOTOKOM	merilo: scale:	**1:50**
odg.vodja projekta: project manager:	ROK AHAČIČ, univ. dipl. inž. grad.	id. št.: id no.: G-3033	faza projekta: project phase: **PZI**
odg.projektant: project leader:	ROK AHAČIČ, univ. dipl. inž. grad.	id. št.: id no.: G-3033	št. projekta: project no.: **K 122390**
sodelavec: co-worker:	MATEJ MOZETIČ, dipl.g.osp.inž.	datoteka: file: sit_Moste.dwg	št. načrta: plan no.: **K 122390**
sodelavec: co-worker:	–	datum: date: **3/2016**	št. risbe: drawing no.: **5.2**