
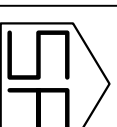


OBSTOJEĆA CEVNA OGRAJA
vroče cinkana (TSC 07.103)

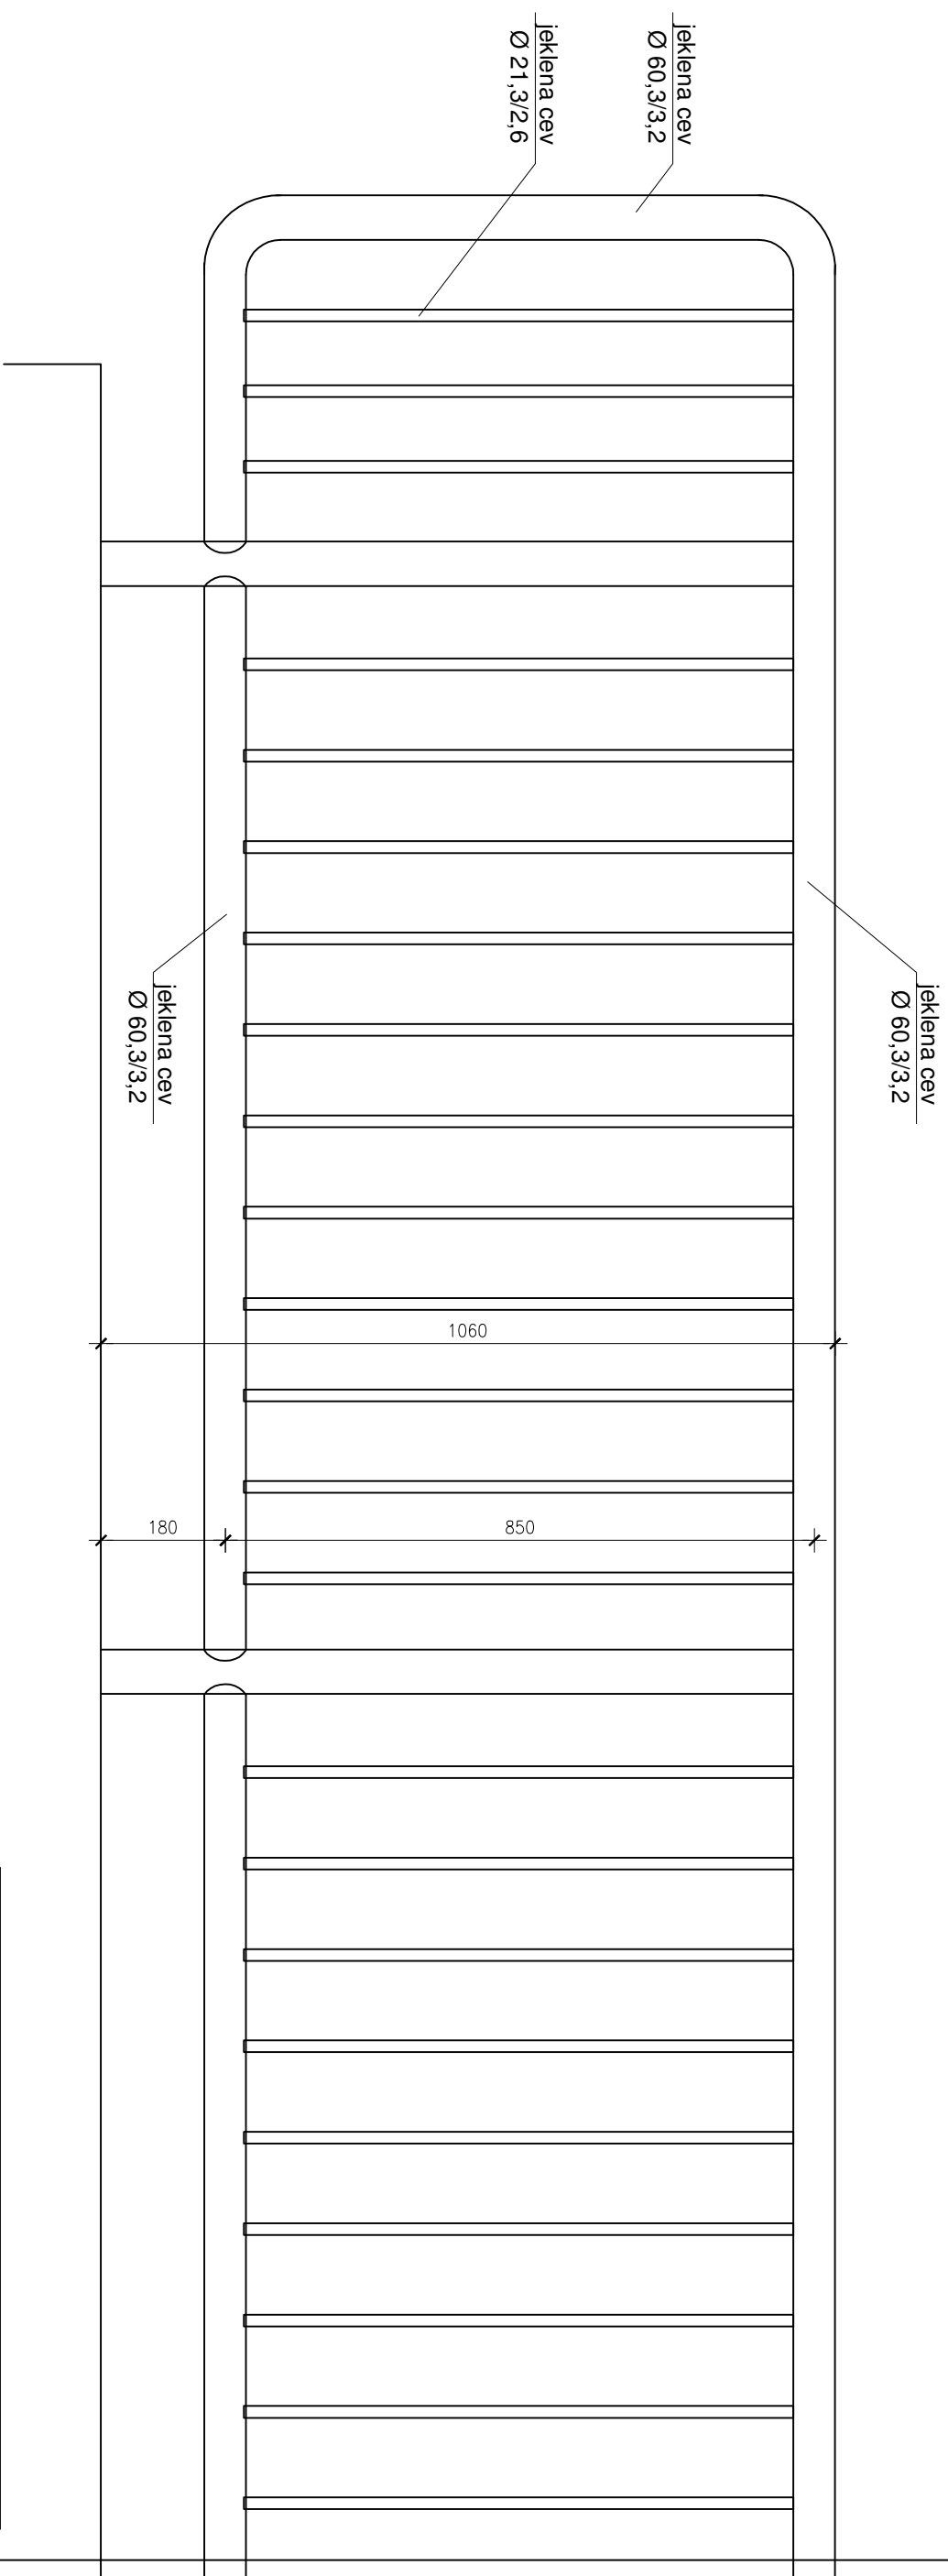

STATIKA FONDA

NAČRTOVANJE GRADBENIH KONSTRUKCIJA
Diana FONDA s.p., Maistrova 22, 4240 Radovišica
tel.: 040 470 613 diana.fonda@gmail.com

risba:

OGRAJA

merilo:	1 : 10	št. lista:	12
investitor:	OBČINA ŽIROVNICA BREZNICA 3, 4274 ŽIROVNICA		
objekt:	PROPUST NA CESTI RODINE - HRAŠE OB "CESARSKI CESTI"		
odg. vodja projekta:	DIANA FONDA univ.dipl.inž.gradb.		
odgovorni projektant:	DIANA FONDA univ.dipl.inž.gradb. <i>Fmw</i>		
projekt:	PZI	št. projekta:	2018-1
načrt:	GRADBENA KONSTRUKCIJA	št. načrta:	2018-1
datum:	februar 2018		