



TLORIS

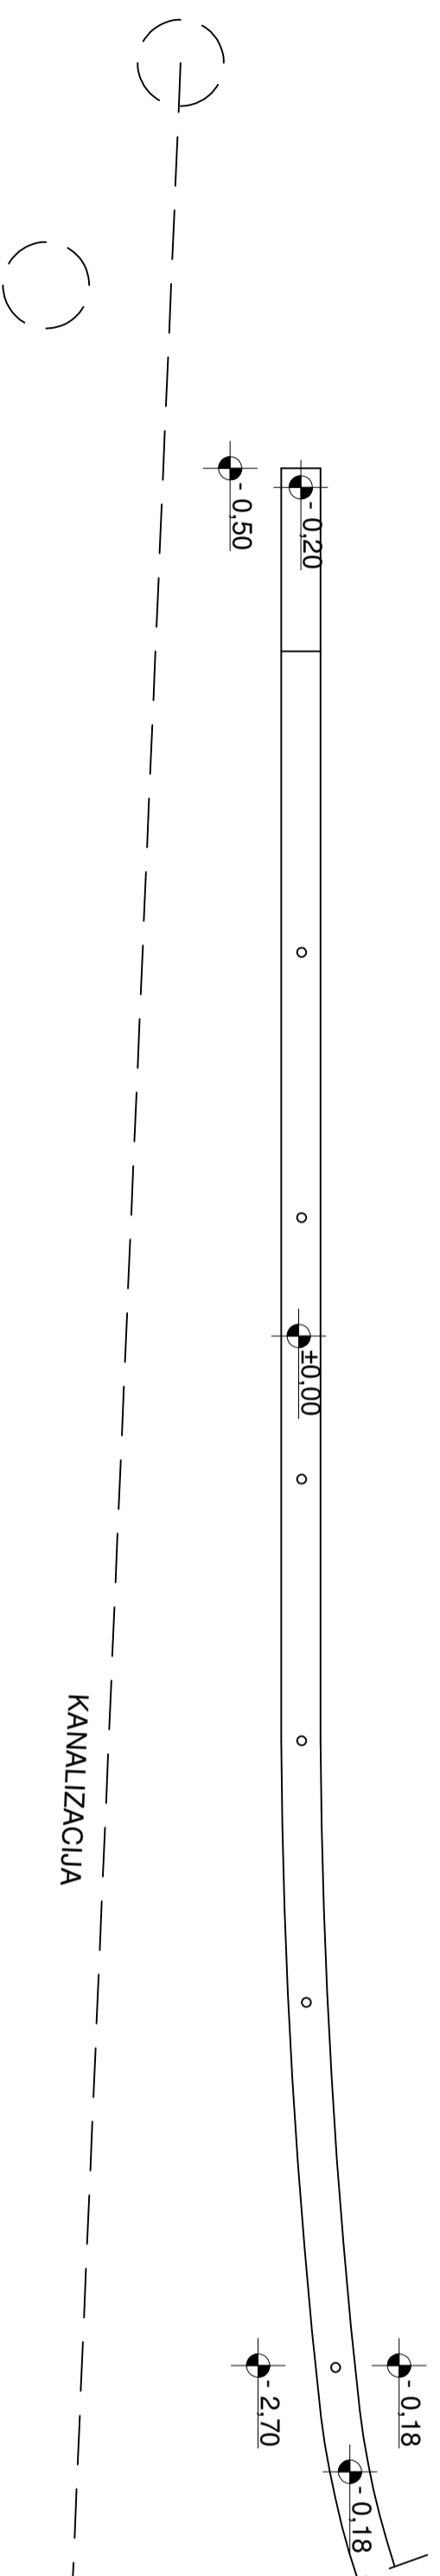

POGLED

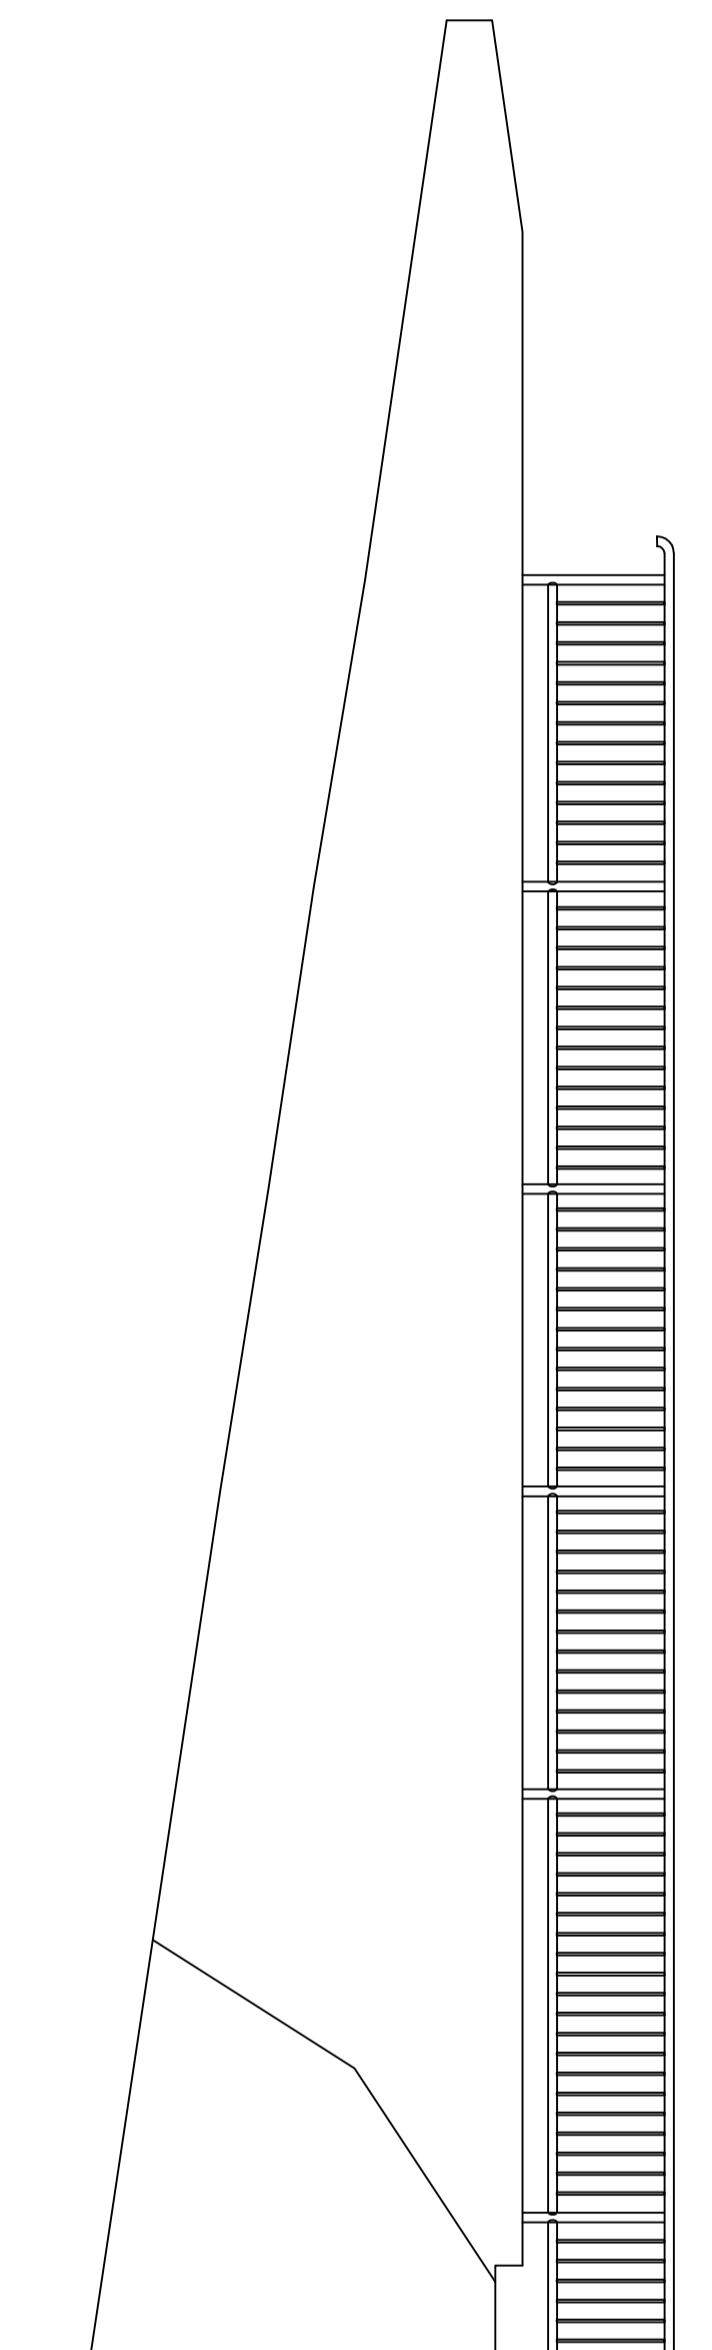

STATIKA FONDA
NAČRTOVANJE GRADBENIH KONSTRUKCIJ
Diana FONDA s.p., Maistrova 22, 4240 Radovljica
tel.: 040 470 613 diana.fonda@gmail.com

risba:	TLORIS IN POGLED	
obstoječe		
merilo:	1 : 50	št. lista: 1
investitor:	OBČINA ŽIROVNICA BREZNICA 3, 4274 ŽIROVNICA	
objekt:	KRILNI OPORNI ZID NA JZ STRANI MOSTU ČEZ ZAVRŠNICO	
odg. vodja projekta:	DIANA FONDA univ. dipl. inž. gradb.	
odgovorni projektant:	DIANA FONDA univ. dipl. inž. gradb. <i>Fvme</i>	
projekt:	PZI	št. projekta: 2018-2
načrt:	GRADBENA KONSTRUKCIJA	št. načrta: 2018-2
datum:	februar 2018	