
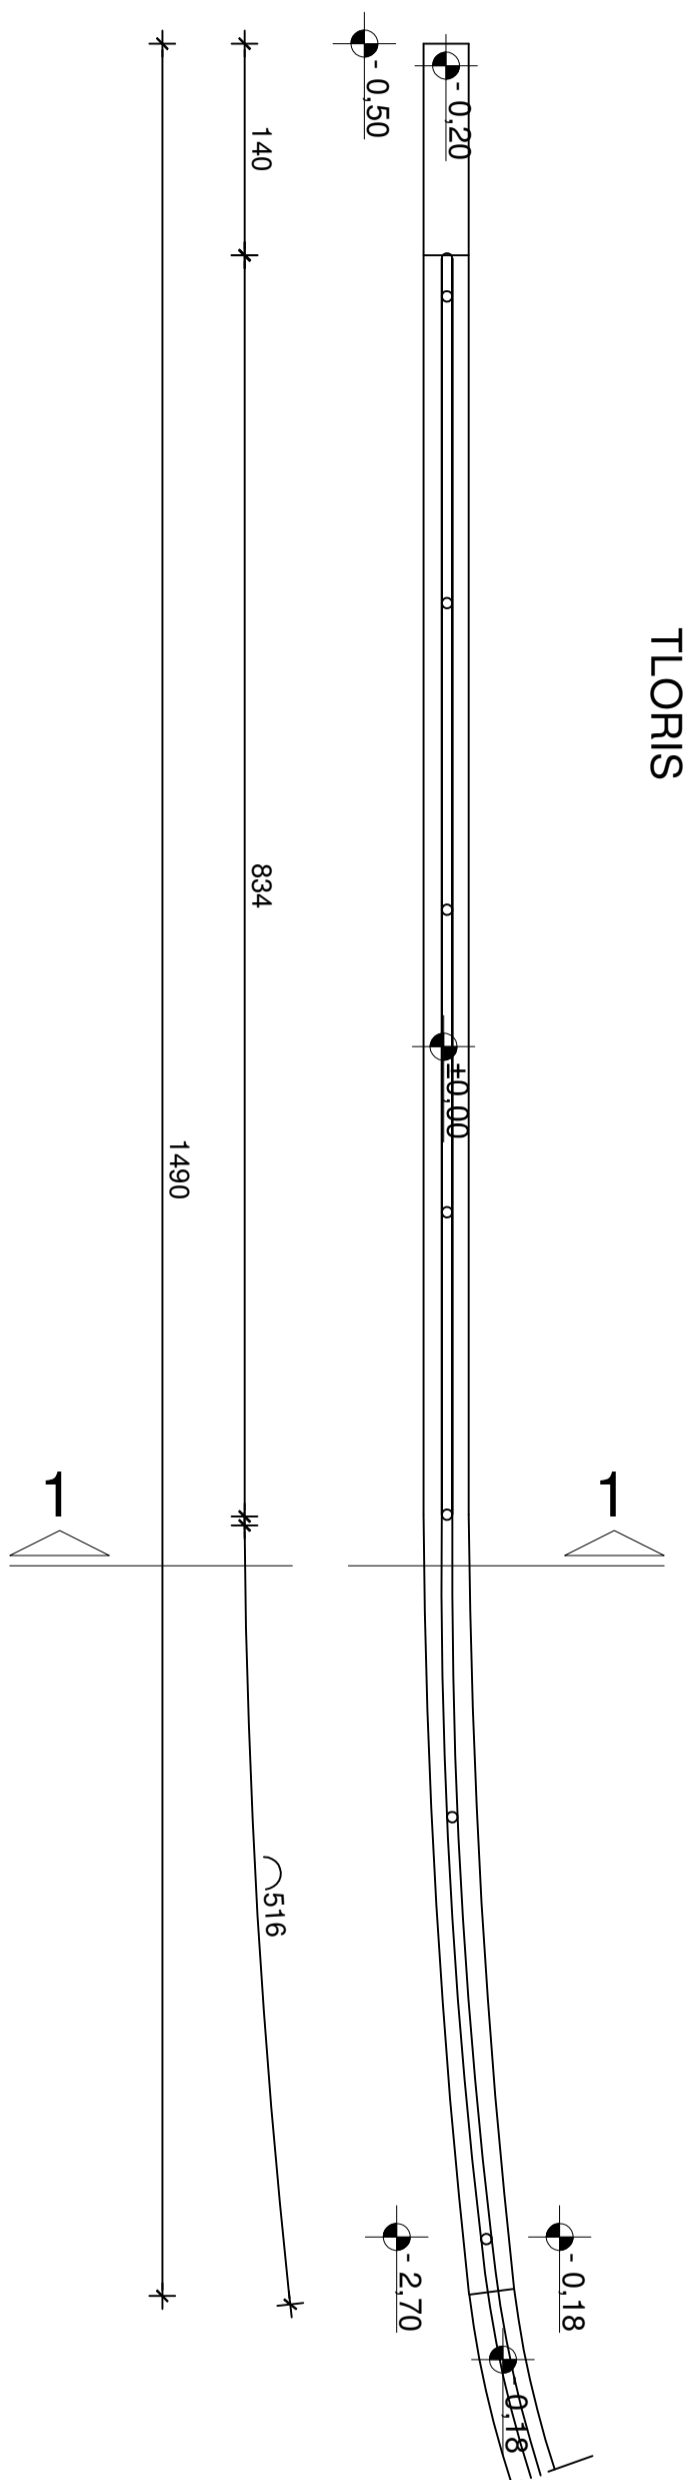


TLORIS TEMELJEV

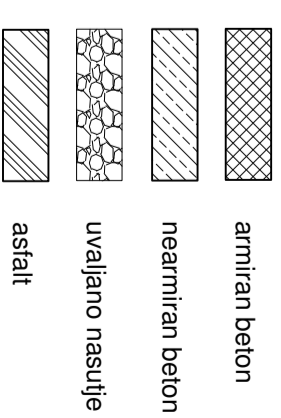

TLORIS

- OPOMBE:**
- vse mere prilagoditi izkopu na gradbišču
 - priporočam geomehanski pregled temeljnih tal
 - temeljiti v raščena nosilna tla
 - pri utrditvi cestišča je potrebno zagotoviti ustrezno zbitost:
 - dinamični deformacijski moduli Evd > 40 MPa (Ev2 = 80 MPa)

STATIKA FONDA
 NAČRTOVANJE GRADBENIH KONSTRUKCIJ
 Diana FONDA s.p., Maistrova 22, 4240 Radovljica
 tel.: 040 470 613 diana.fonda@gmail.com

| | | | |
|-----------------------|--|---------------|--------|
| risar: | TLORIS TEMELJEV in OPORNEGA ZIDU - novo | | |
| merilo: | 1 : 50 | št. lista: | 2 |
| investitor: | OBČINA ŽIROVNICA BREZNIČA 3, 4274 ŽIROVNICA | | |
| objekt: | KRILNI OPORNI ZID NA LJZ STRANI MOSTU ČEZ ZAVRŠNICO | | |
| odg. vodja projekta: | DIANA FONDA univ. dipl. inž. gradb. | | |
| odgovorni projektant: | DIANA FONDA univ. dipl. inž. gradb. | | |
| projekt: | PZI | št. projekta: | 2018-2 |
| načrt: | GRADBENA KONSTRUKCIJA | št. načrta: | 2018-2 |
| datum: | februar 2018 | | |