



### PREREZ 1 - 1

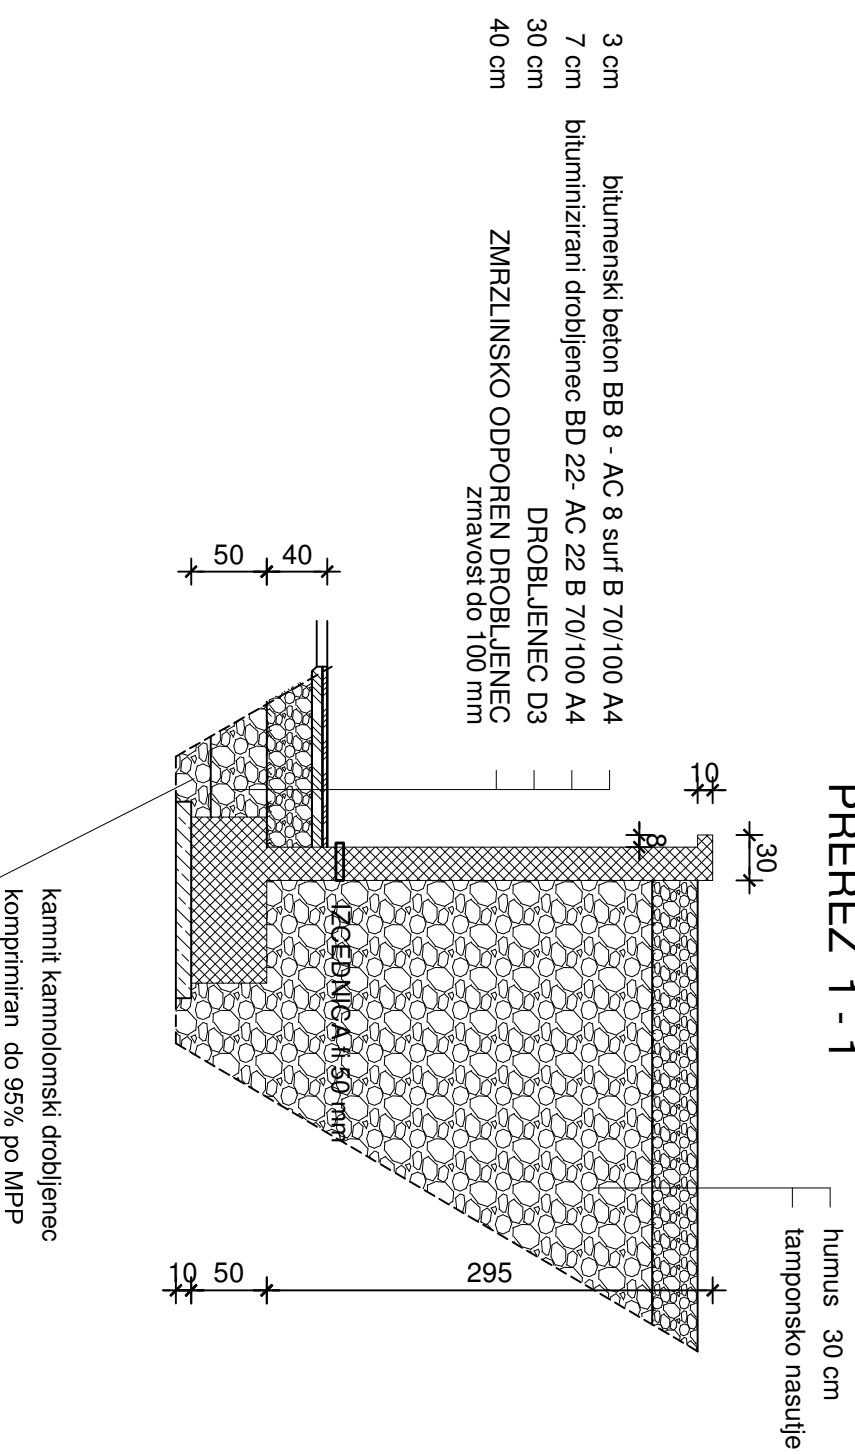


### PREREZ 2 - 2

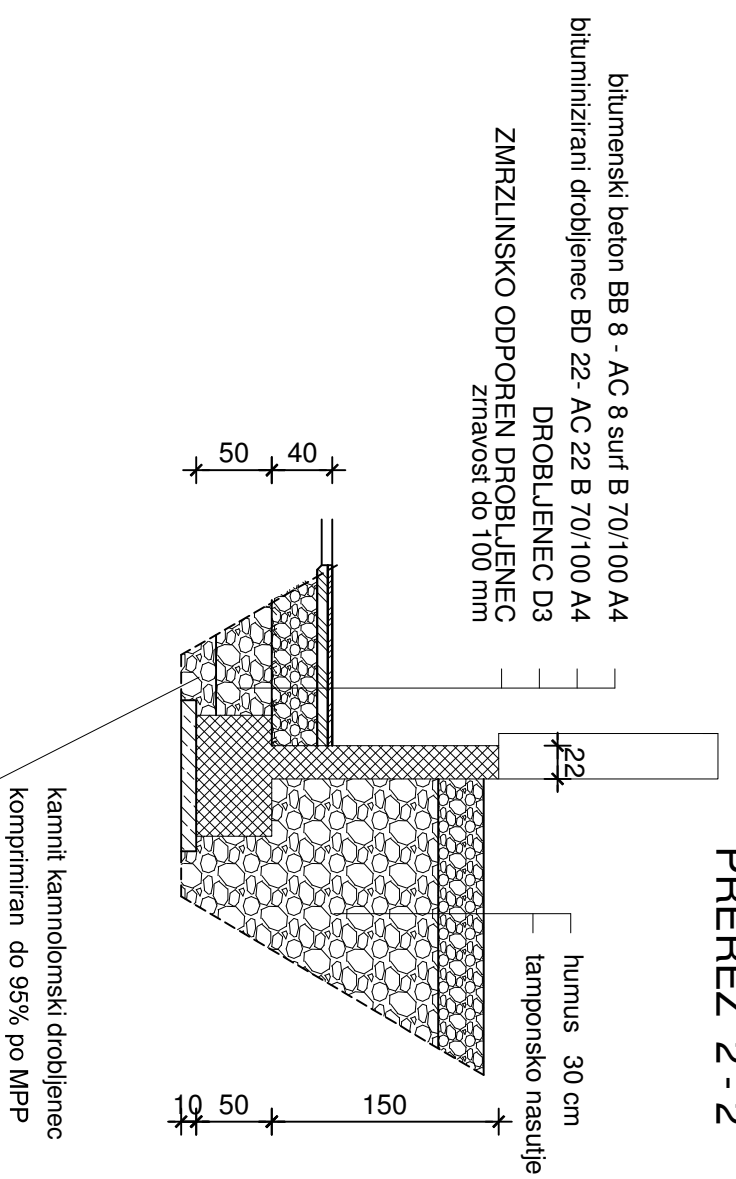

#### OPOMBE:

- vse mere prilagoditi izkopu na gradbišču
- priporočam geomehanski pregled temeljnih tal
- temeljiti v raščena nosilna tla
- pri utrditvi cestišča je potrebno zagotoviti ustrezno zbitost: dinamični deformacijski modul  $E_{vd} > 40 \text{ MPa}$  ( $E_{v2} = 80 \text{ MPa}$ )

	ARMIRAN BETON - NOVO
	ARMIRAN BETON - OBSTOJEČE
	NEARMIRAN BETON
	VIDNI BETON - NOVO
	VIDNI BETON - OBSTOJEČE
	ASFALT
	UVALJANO NASUTJE

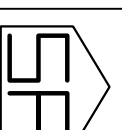

## STATIKA FONDA

NAČRTOVANJE GRADBENIH KONSTRUKCIJ  
Diana Fonda s.p., Maistrova 22, 4240 Radovljica  
tel.: 040 470 613 diana.fonda@gmail.com

### PREČNA PREREZA NOVO

risba:		
merilo:	1 : 50	št. lista: 3
investitor:	OBČINA ŽIROVNICA BREZNIČA 3, 4274 ŽIROVNICA	
objekt:	KRILNA OPORTNA ZIDOVA VODOHRANA ŽIROVNICA	
odg. vodja projekta:	DIANA FONDA univ. dipl. inž. gradb.	
odgovorni projektant:	DIANA FONDA univ. dipl. inž. gradb.	
projekt:	PZI	št. projekta: 2018-20
načrt:	GRADBENA KONSTRUKCIJA	št. načrta: 2018-20
datum:	maj 2018	