




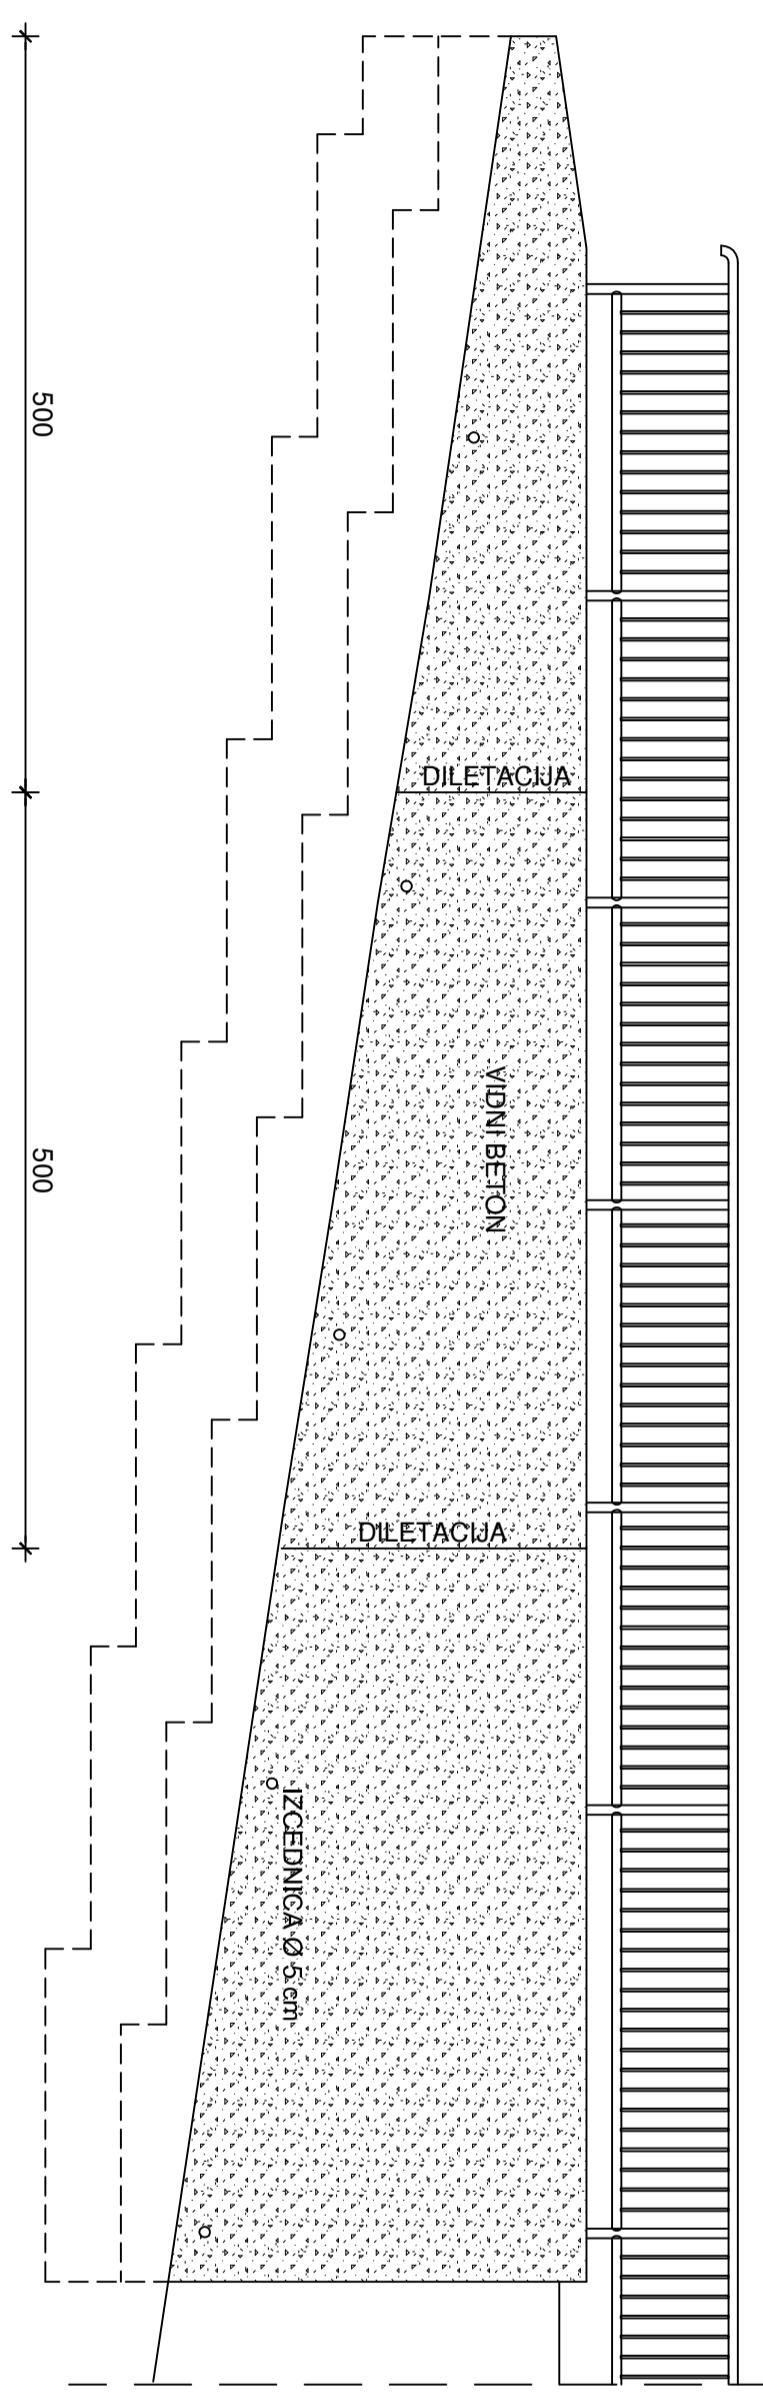



-  ARMIRAN BETON
-  NEARMIRAN BETON
-  VIDNI BETON
-  ASFALT
-  UVALJANO NASUTJE

POGLED



 STATIKA FONDA NAČRTOVANJE GRADBENIH KONSTRUKCIJ Diana FONDA s.p., Maistrova 22, 4240 Radovljica tel.: 040 470 613 diana.fonda@gmail.com	
risba:	VZDOLŽNI PREREZ IN POGLED
merilo:	1 : 50 št. lista: 3
investitor:	OBČINA ŽIROVNICA BREZNIČA 3, 4274 ŽIROVNICA
objekt:	KRILNI OPORNI ZID NA JZ STRANI MOSTU ČEZ ZAVRŠNICO
odg. vodja projekta:	DIANA FONDA univ. dipl. inž. gradb.
odgovorni projektant:	DIANA FONDA univ. dipl. inž. gradb. <i>Fwme</i>
projekt:	PZI št. projekta: 2018-2
načrt:	GRADBENA KONSTRUKCIJA št. načrta: 2018-2
datum:	februar 2018

OPOMBE:
- vse mere prilagoditi dejanskemu stanju