







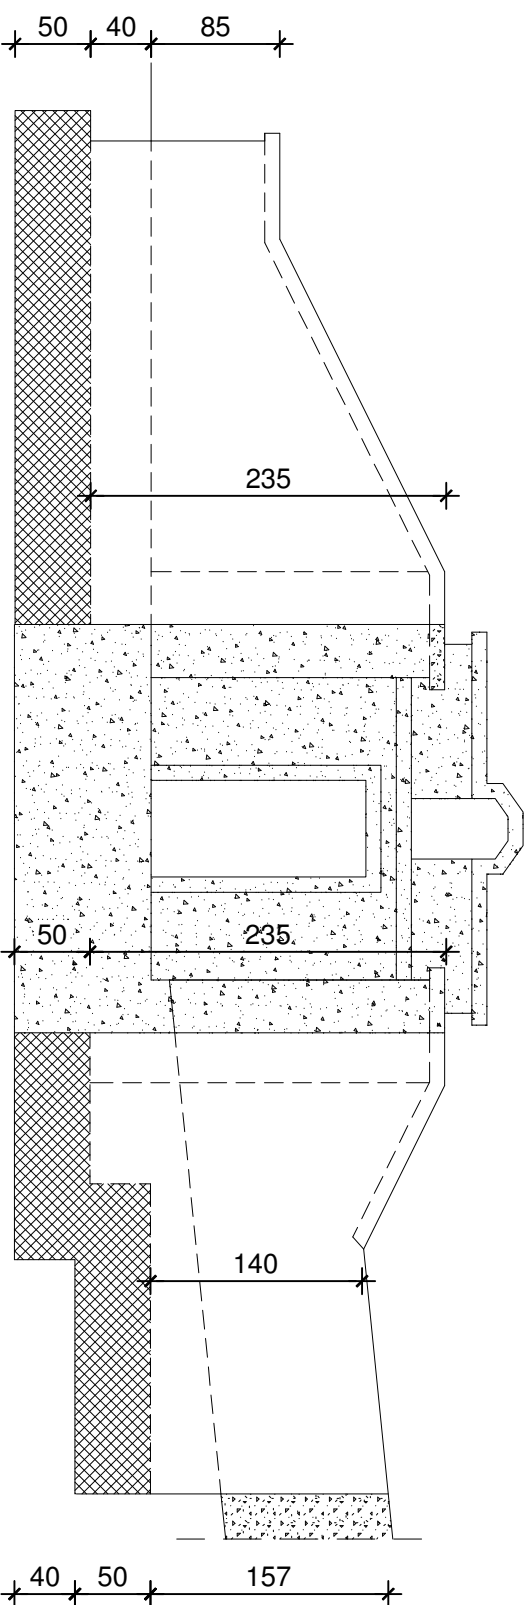



## VZDOLŽNI PREREZ

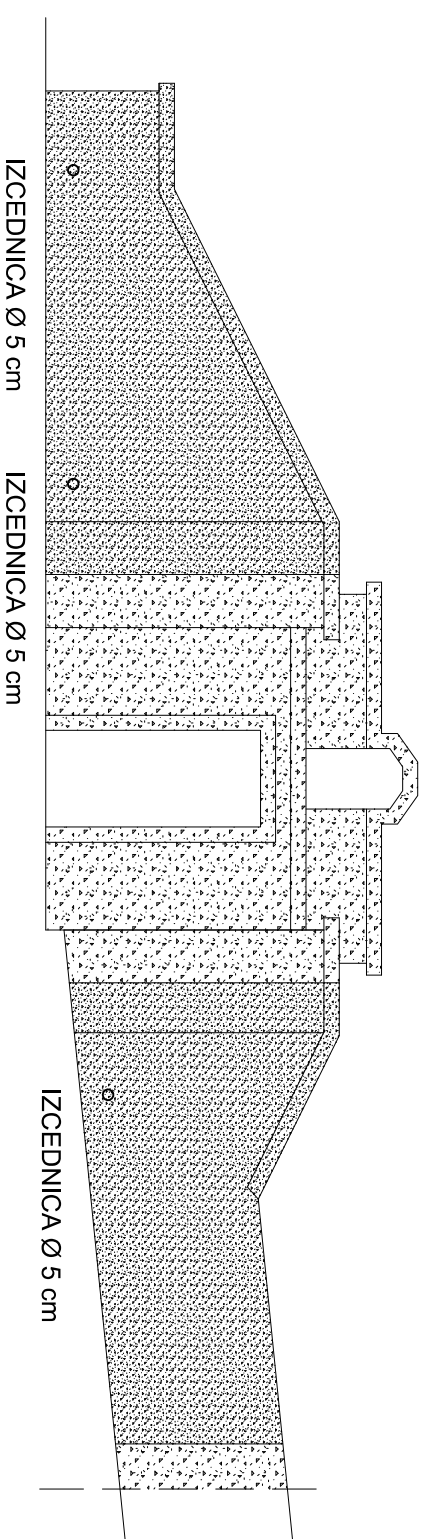

## ZAHODNA FASADA

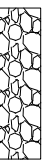

	ARMIRAN BETON - NOVO
	ARMIRAN BETON - OBSTOJEČE
	NEARMIRAN BETON
	VIDNI BETON - NOVO
	VIDNI BETON - OBSTOJEČE
	ASFALT
	UVALJANO NASUTJE

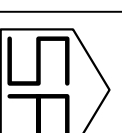

**STATIKA FONDA**  
 NAČRTOVANJE GRADBENIH KONSTRUKCIJ  
 Diana FONDA s.p., Maistrova 22, 4240 Radovljica  
 tel.: 040 470 613      diana.fonda@gmail.com

risba:	<b>VZDOLŽNI PREREZ in FASADA - novo</b>		
merilo:	1 : 50	št. lista:	4
investitor:	OBČINA ŽIROVNICA BREZNICA 3, 4274 ŽIROVNICA		
objekt:	KRILNA OPORNA ZIDOVA VODOHRANA ŽIROVNICA		
odg. vodja projekta:	DIANA FONDA univ.dipl.inž.gradb.		
odgovorni projektant:	DIANA FONDA univ.dipl.inž.gradb. <i>fmw</i>		
projekt:	PZI	št. projekta:	2018-20
načrt:	GRADBENA KONSTRUKCIJA	št. načrta:	2018-20
datum:	maj 2018		