

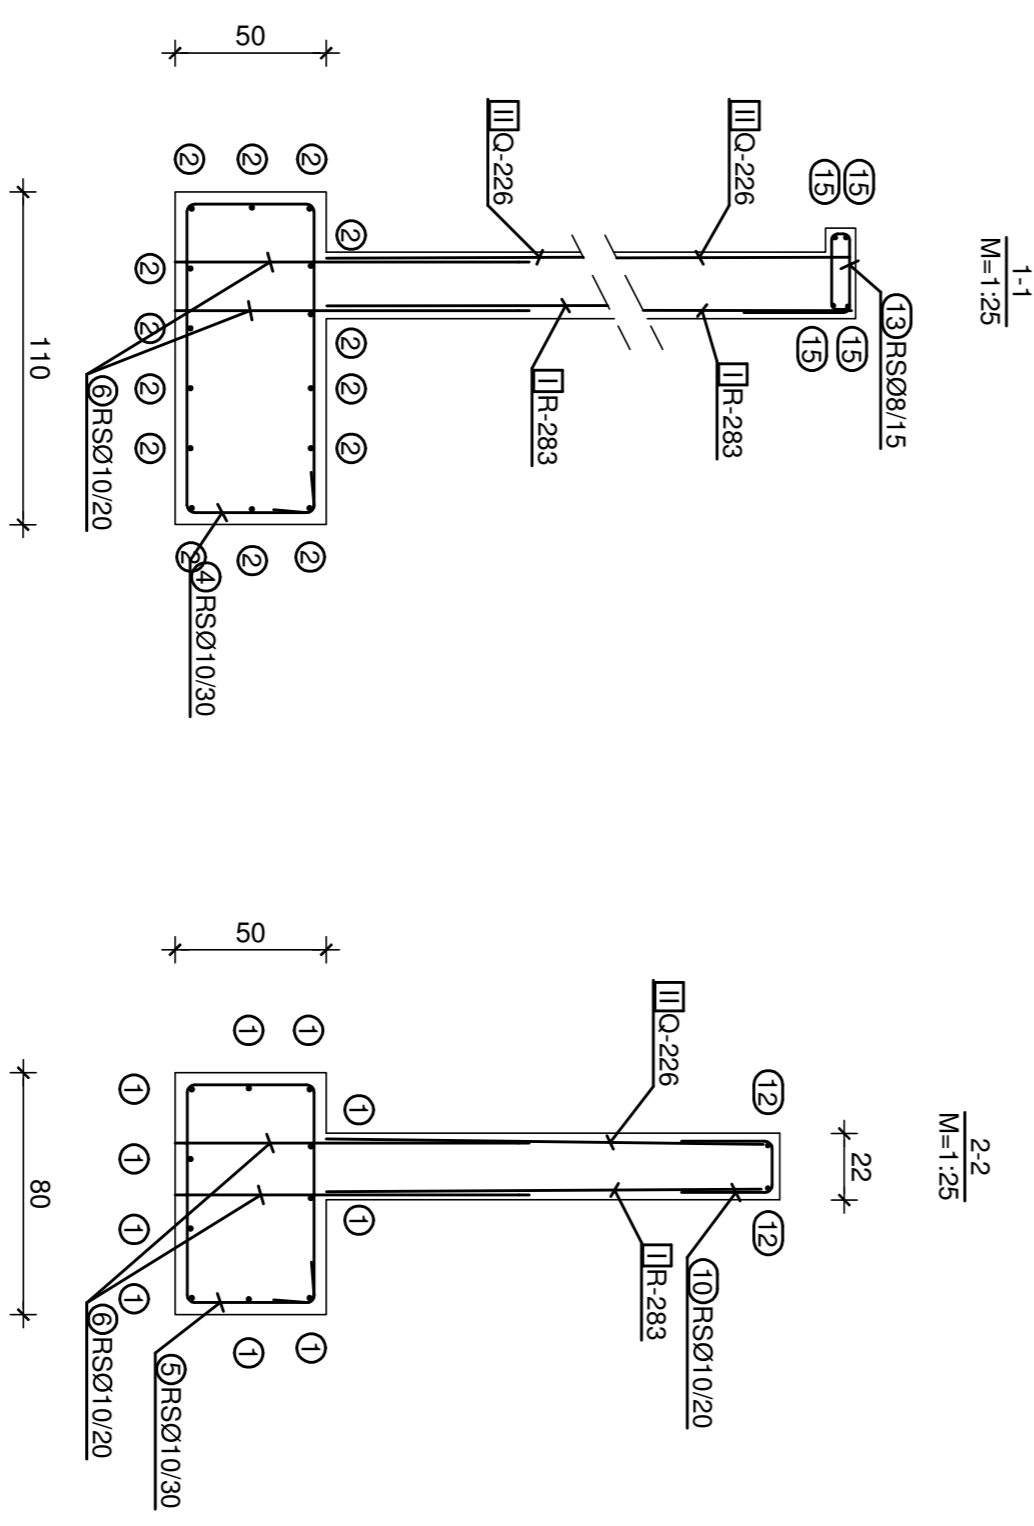


ARMATURA TEMELJEV, MREŽNA ARMATURA NA VIDNI STRANI

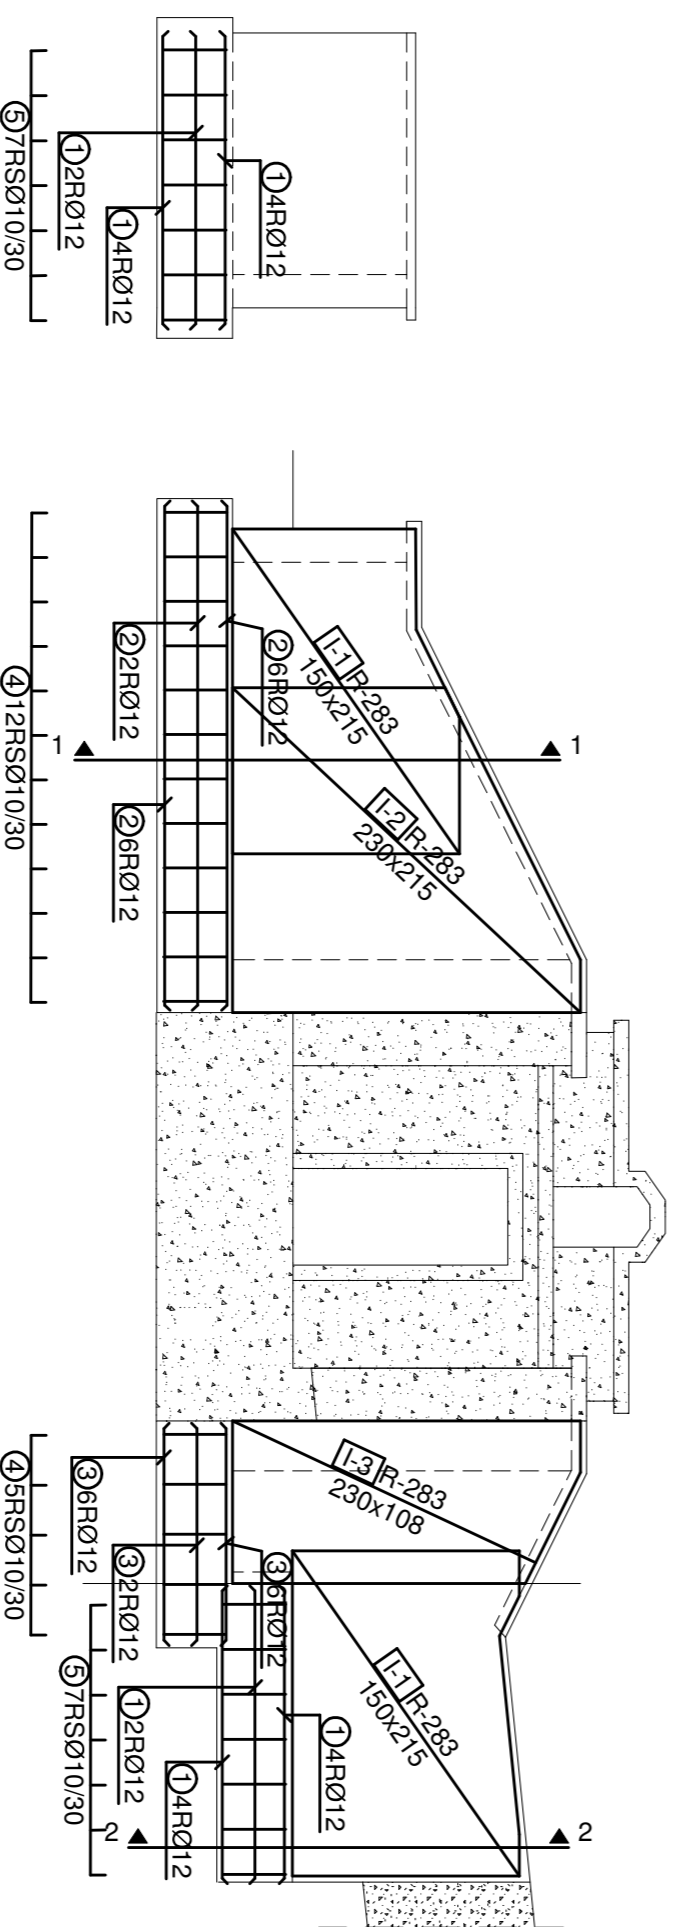

PALIČNA ARMATURA, MREŽNA ARMATURA NA ZALEJNI STRANI

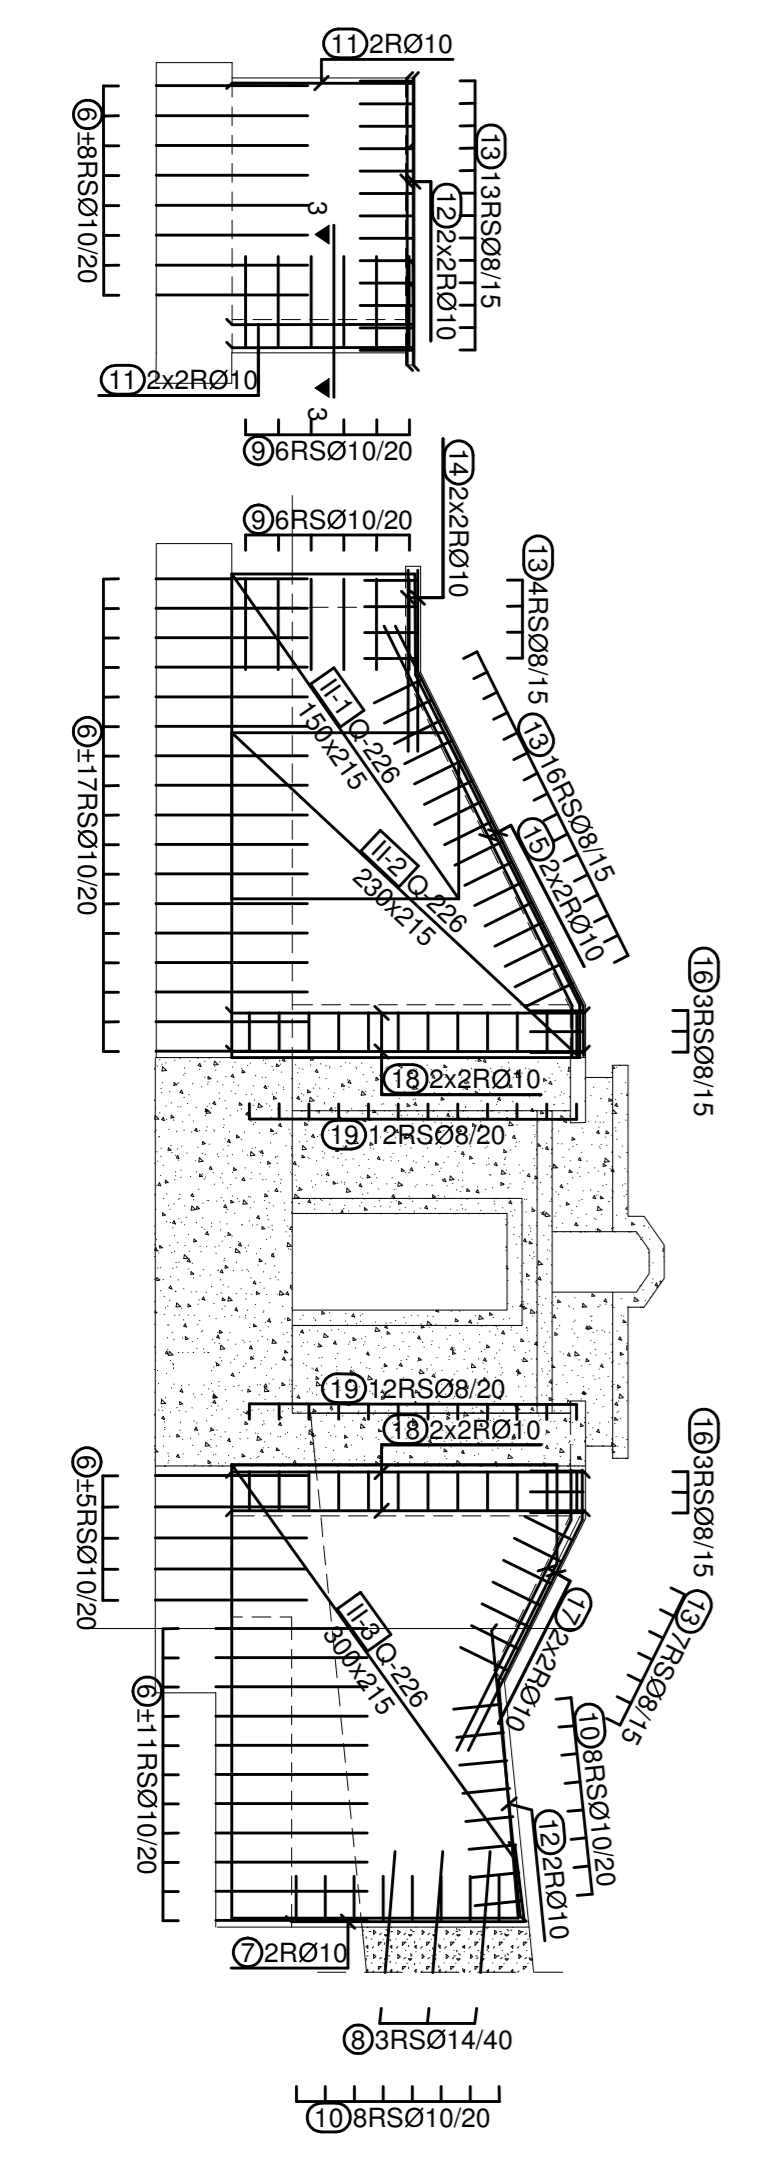

OPOMBE:
- vse mere prilagoditi dejanskemu stanju
C30/37, XC4, XF4
S500B

Mreže - specifikacija				
Posledja	Oznaka mreže	B [cm]	L [cm]	n
OPORNI ZID (1 kos)				
I-1	R-283	215	150	2
I-2	R-283	215	230	1
I-3	R-283	108	230	1
II-1	Q-226	215	150	1
II-2	Q-226	215	230	1
II-3	Q-226	215	300	1

Palice - specifikacija						
ozn	oblika in mere [cm]	Ø	l [m]	n [kos]	l'n [m]	teža [kg]
OPORNI ZID (1 kos)						
1	190	12	1,90	20	38,0	35
2	300	12	3,30	14	46,2	43
3	140	12	1,40	14	19,6	18
4	102	10	3,10	17	52,7	34
5	110	10	2,50	14	35,0	23
6	110	10	1,10	82	90,2	59
7	154	10	2,04	2	4,1	3
8	80	14	0,80	3	2,4	3
9	70	10	1,57	12	18,8	12
10	70	10	0,77	16	12,3	8
11	120	10	1,60	6	9,6	6
12	190	10	1,90	6	11,4	7
13	35	8	0,98	40	38,2	16
14	120	10	1,20	4	4,8	3
15	280	10	3,13	4	12,5	8
16	35	8	1,18	6	7,1	3
17	170	10	2,03	4	8,1	5
18	233	10	2,33	8	18,6	12
19	30	8	1,32	24	31,7	13

Mreže - izvedek				
Oznaka mreže	B [cm]	L [cm]	n	Teža enote [kg/m ²]
R-283	215	600	2	3,04
Q-226	215	600	2	3,53
Skupaj				78
Skupaj				91
Skupaj				170

Palice - izvedek			
Ø [mm]	l [m]	Teža enote [kg/m]	Teža [kg]
S500, Ø ≤ 12 mm			
8	77,96	0,41	32
10	278,22	0,65	181
12	103,80	0,92	95
Skupaj			
S500, Ø > 12 mm			
14	2,40	1,25	3
Skupaj			
3			

STATIKA FONDA
 MAČRTOVANJE GRADNENIH KONSTRUKCIJ
 Diana Fondu s.p., Maslova 22, 4240 Radovljica
 tel: 040 570 813 diana.fondu@igra.si

ARMATURNI NAČRT

reda: 1 : 50 št. list: 5

investitor: OBČINA ŽIROVNICA
 BREŽNICA 3, 4274 ŽIROVNICA

objekt: KRILNA OPORNA ZIDOVA
 VODOHRANNA ŽIROVNICA

odp. vodja projekta: DIANA FONDA univ.dipl.inž.gredb. **TYW**

odgovorni projektant: DIANA FONDA univ.dipl.inž.gredb.

projekt: PZI št. projekta: 2018-50

načrt: GRADNENA KONSTRUKCIJA št. načrta: 2018-50

datum: maj 2018