


250

2000

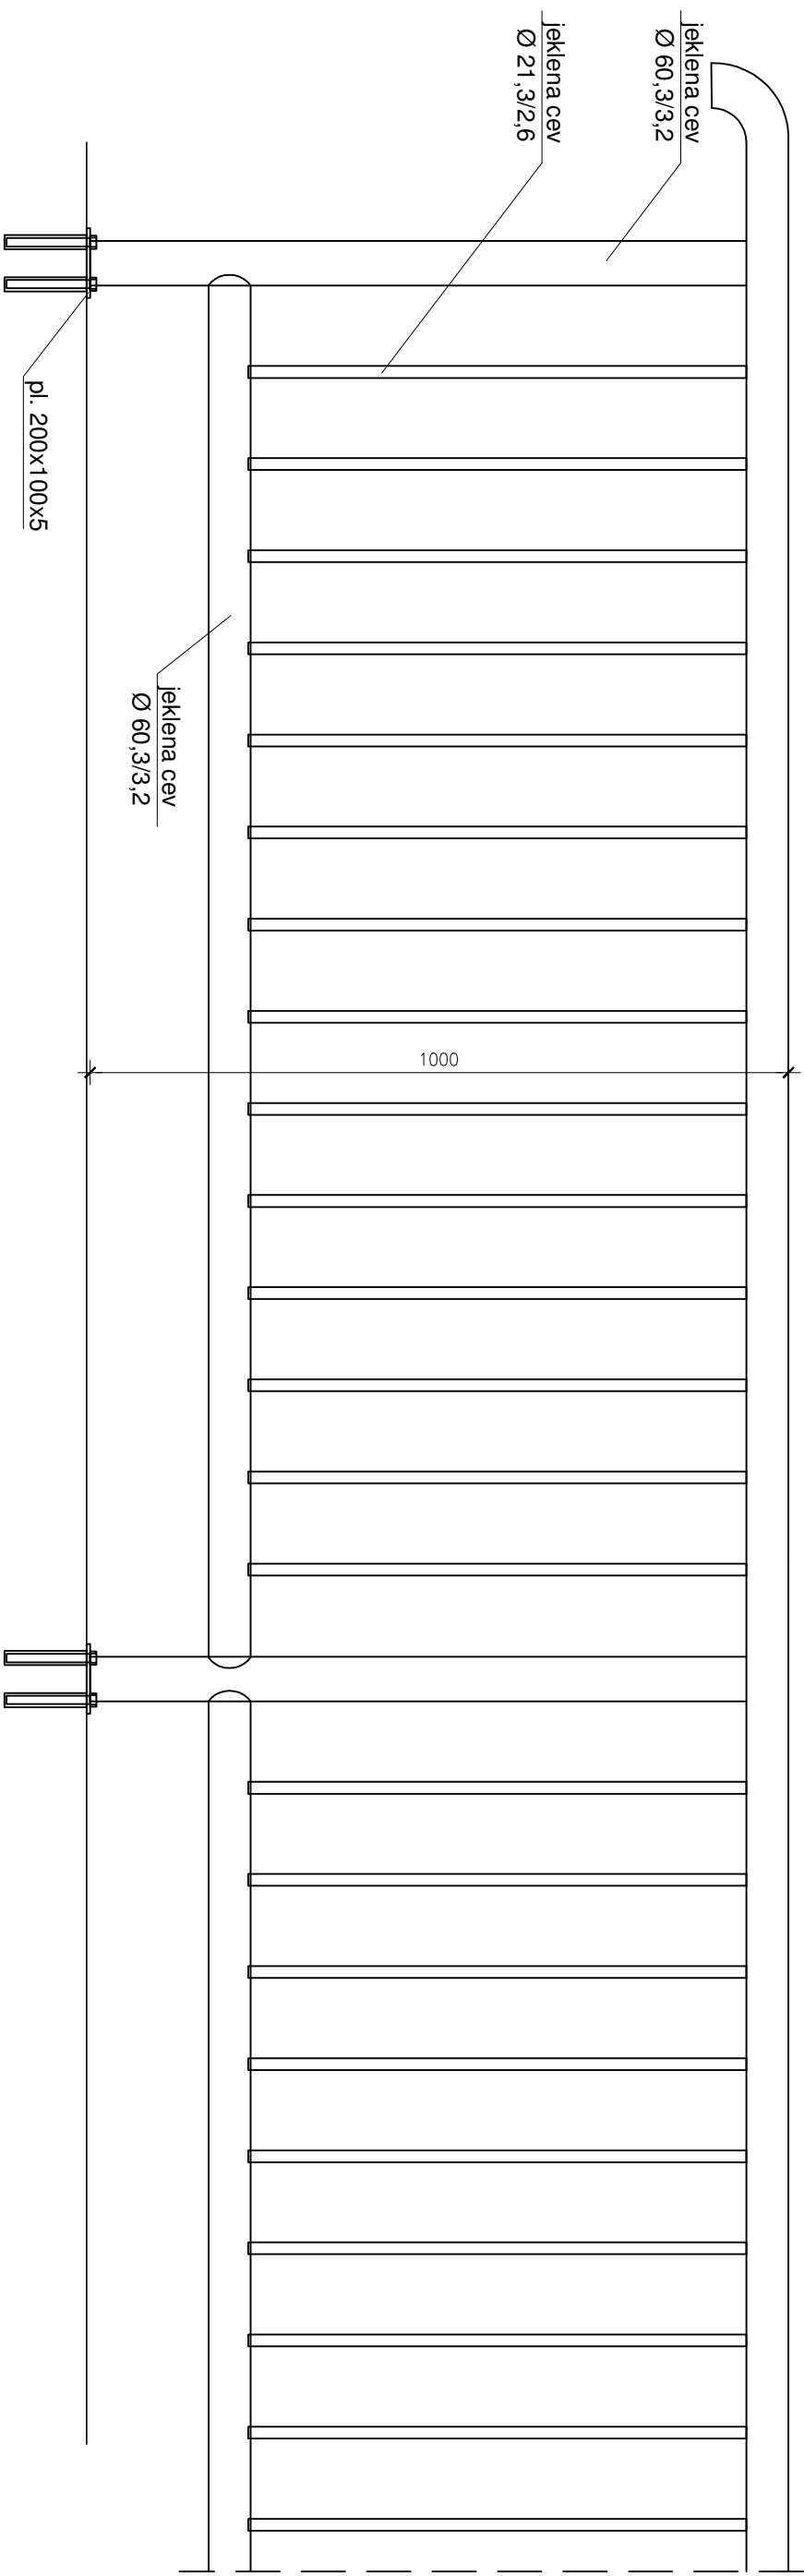

132 132 132

4 kom. M12 (betonsko sidro)

pl. 200x100x5


jeklana cev
Ø 60,3/3,2

jeklana cev
Ø 21,3/2,6

jeklana cev
Ø 60,3/3,2

1000

na spodnji strani cevi izvrtati luknjice Ø 5 mm za
odtok kondenza, enako spodaj na stebričku

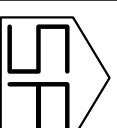

STATIKA FONDA
NAČRTOVANJE GRADBENIH KONSTRUKCIJ
Diana FONDA s.p., Maistrova 22, 4240 Radovljica
tel.: 040 470 613 diana.fonda@gmail.com

OGRAJA

risba:	OGRAJA		
merilo:	1 : 10	št. lista:	6
investitor:	OBČINA ŽIROVNICA BREZNICA 3, 4274 ŽIROVNICA		
objekt:	KRILNI OPORNI ZID NA JZ STRANI MOSTU ČEZ ZAVRŠNICO		
odg. vodja projekta:	DIANA FONDA univ.dipl.inž.gradb. <i>Fmwe</i>		
odgovorni projektant:	DIANA FONDA univ.dipl.inž.gradb.		
projekt:	PZI	št. projekta:	2018-2
načrt:	GRADBENA KONSTRUKCIJA	št. načrta:	2018-2
datum:	februar 2018		