


- KAMNITA OBLOGA Z GLOBOKIMI FUGAMI 15 cm
- PUSTI BETON C16/20 min. 20 cm
- ARMIRANO BETONSKA PLOŠČA 35 cm
- PODLOŽNI BETON C12/15 10 cm
- LOČILNI GEOSINTETIK (če bo glina razmočena)

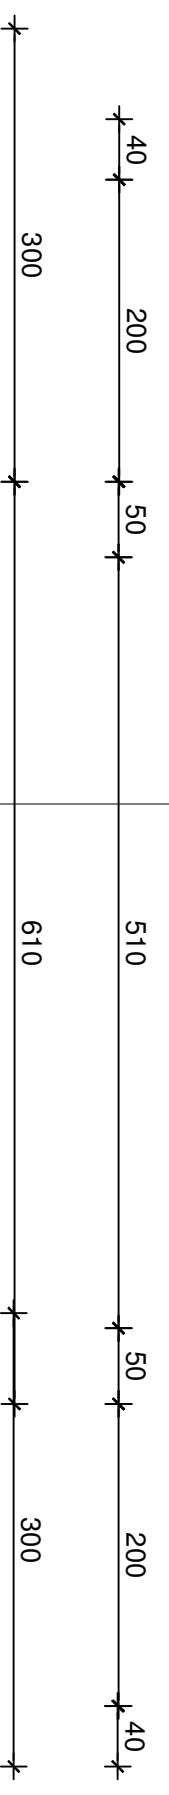

STATIKA FONDA
 NAČRTOVANJE GRADBENIH KONSTRUKCIJ
 Diana FONDA s.p., Maistrova 22, 4240 Radovljica
 tel.: 040 470 613 diana.fonda@gmail.com

| | |
|--|----------------------|
| risba: PREČNI PREREZ A - A | |
| NOVO | |
| merilo: 1 : 50 | št. lista: 8 |
| investitor: OBČINA ŽIROVNICA BREZNICA 3, 4274 ŽIROVNICA | |
| objekt: PROPUST NA CESTI RODINE - HRAŠE OB "CESARSKI CESTI" | |
| odg. vodja projekta: DIANA FONDA univ.dipl.inž.gradb. | <i>Fmwe</i> |
| odgovorni projektant: DIANA FONDA univ.dipl.inž.gradb. | |
| projekt: PZI | št. projekta: 2018-1 |
| načrt: GRADBENA KONSTRUKCIJA | št. načrta: 2018-1 |
| datum: februar 2018 | |