



CEVNA OGRAJA
vrste cinkkana (TSC 07.103)



106

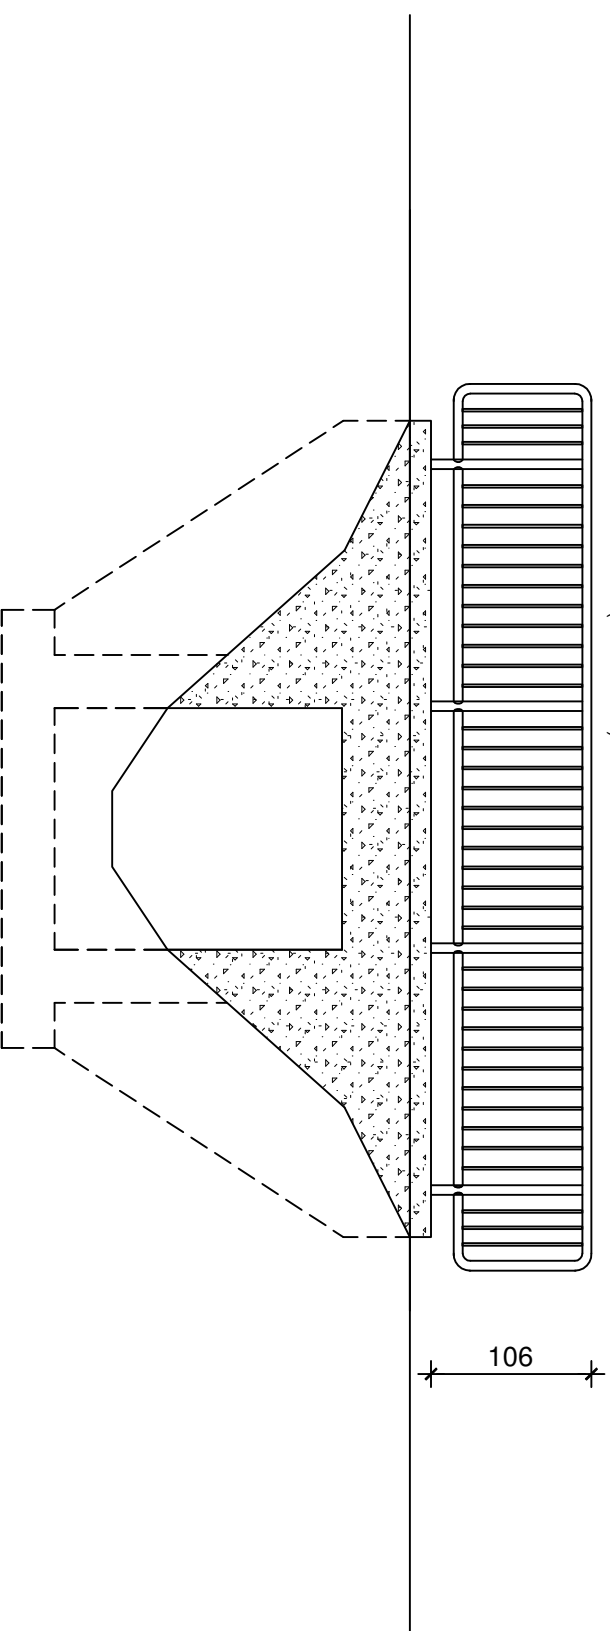

vidni beton

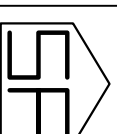

STATIKA FONDA

NAČRTOVANJE GRADBENIH KONSTRUKCIJ

Diana FONDA s.p., Maistrova 22, 4240 Radovljica

tel.: 040 470 613

diana.fonda@gmail.com

risba: **POGLEĐ**

NOVO

merilo: 1 : 50 št. lista: **9**

investitor: **OBČINA ŽIROVNICA
BREZNICA 3, 4274 ŽIROVNICA**

objekt: **PROPUST NA CESTI RODINE - HRAŠE
OB "CESARSKI CESTI"**

odg. vodja projekta: **DIANA FONDA univ.dipl.inž.gradb.**
odgovorni projektant: **DIANA FONDA univ.dipl.inž.gradb.**
Fmwe

projekt: **PZI** št. projekta: **2018-1**

načrt: **GRADBENA KONSTRUKCIJA** št. načrta: **2018-1**

datum: **februar 2018**