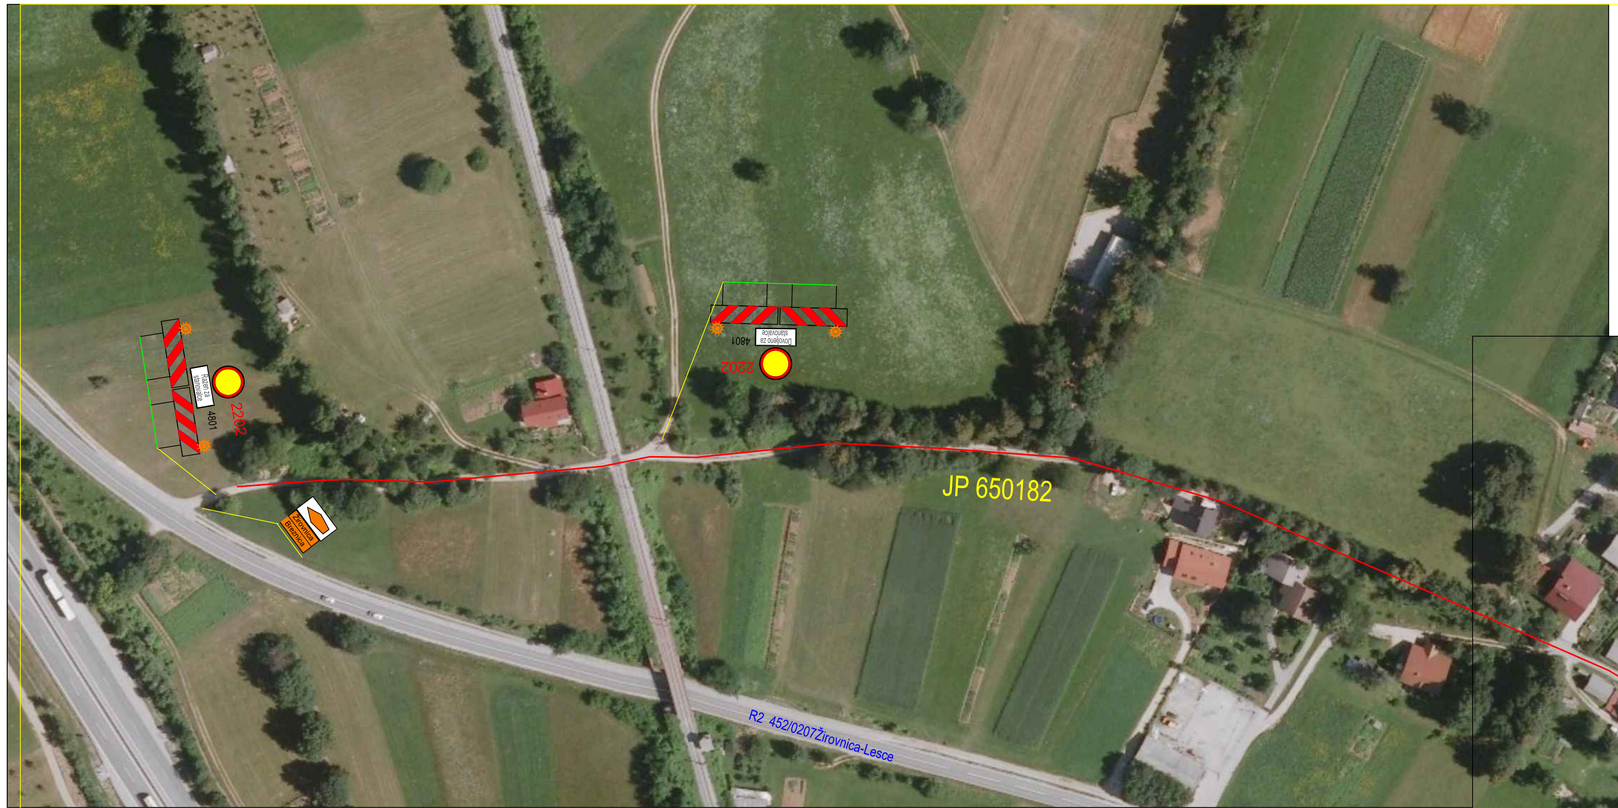

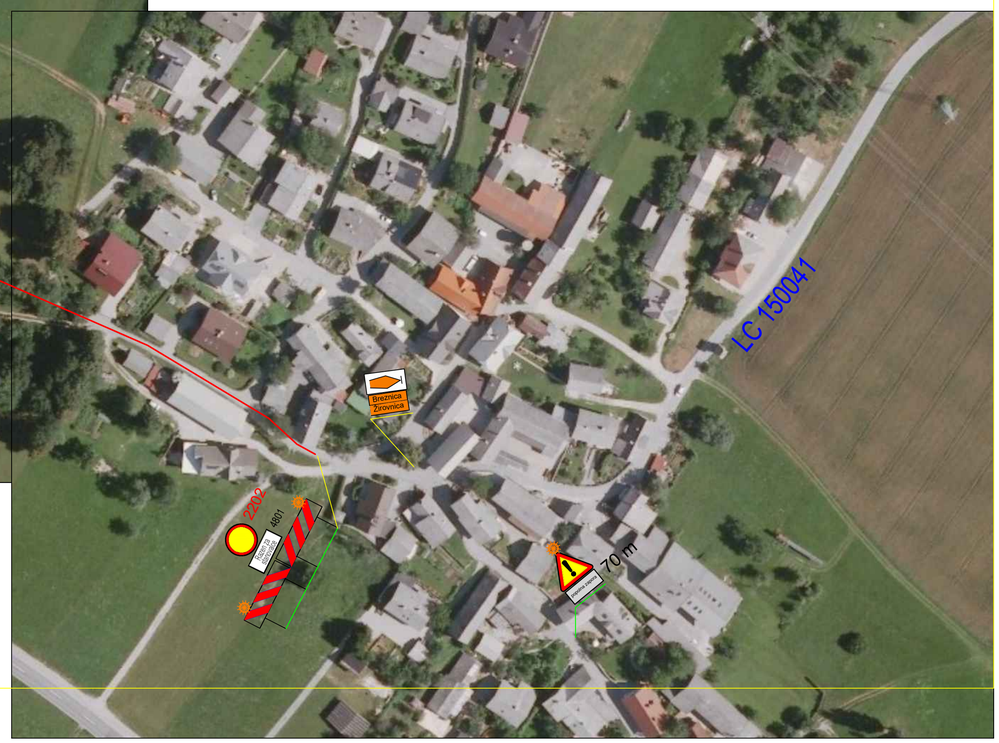

GRATEL d.o.o. Laze 18a, 4000 Kranj	spremembe:		
GISprom	naročnik:	ime in priimek:	datum: 8. 05.
	CUP:		
	OP:		
	izdelal:	B. Arh, i.kom.	
	odobril:		
	sprejel:		
objekt/dokument:	Lokalne ceste na območju občina Žirovnica		Št. proj.:
			Št. načrta: 1
del objekta:			elab.-CC.: 2111
vsebina risbe:	situacija popolne zapore		Načrt začasne prometne ureditve
del risbe:		datum:	Maj 2018
Št. odseka:	zaporedna Št.:	kazalnik:	Šifra risbe:
JP 650182		004.2101	G.103
Št. priloge:	Priloga 2	avtor risbe:	GISprom, Beno Arh s.p.
		datum Št. risbe:	