



M1.1
M: 1:1000/100

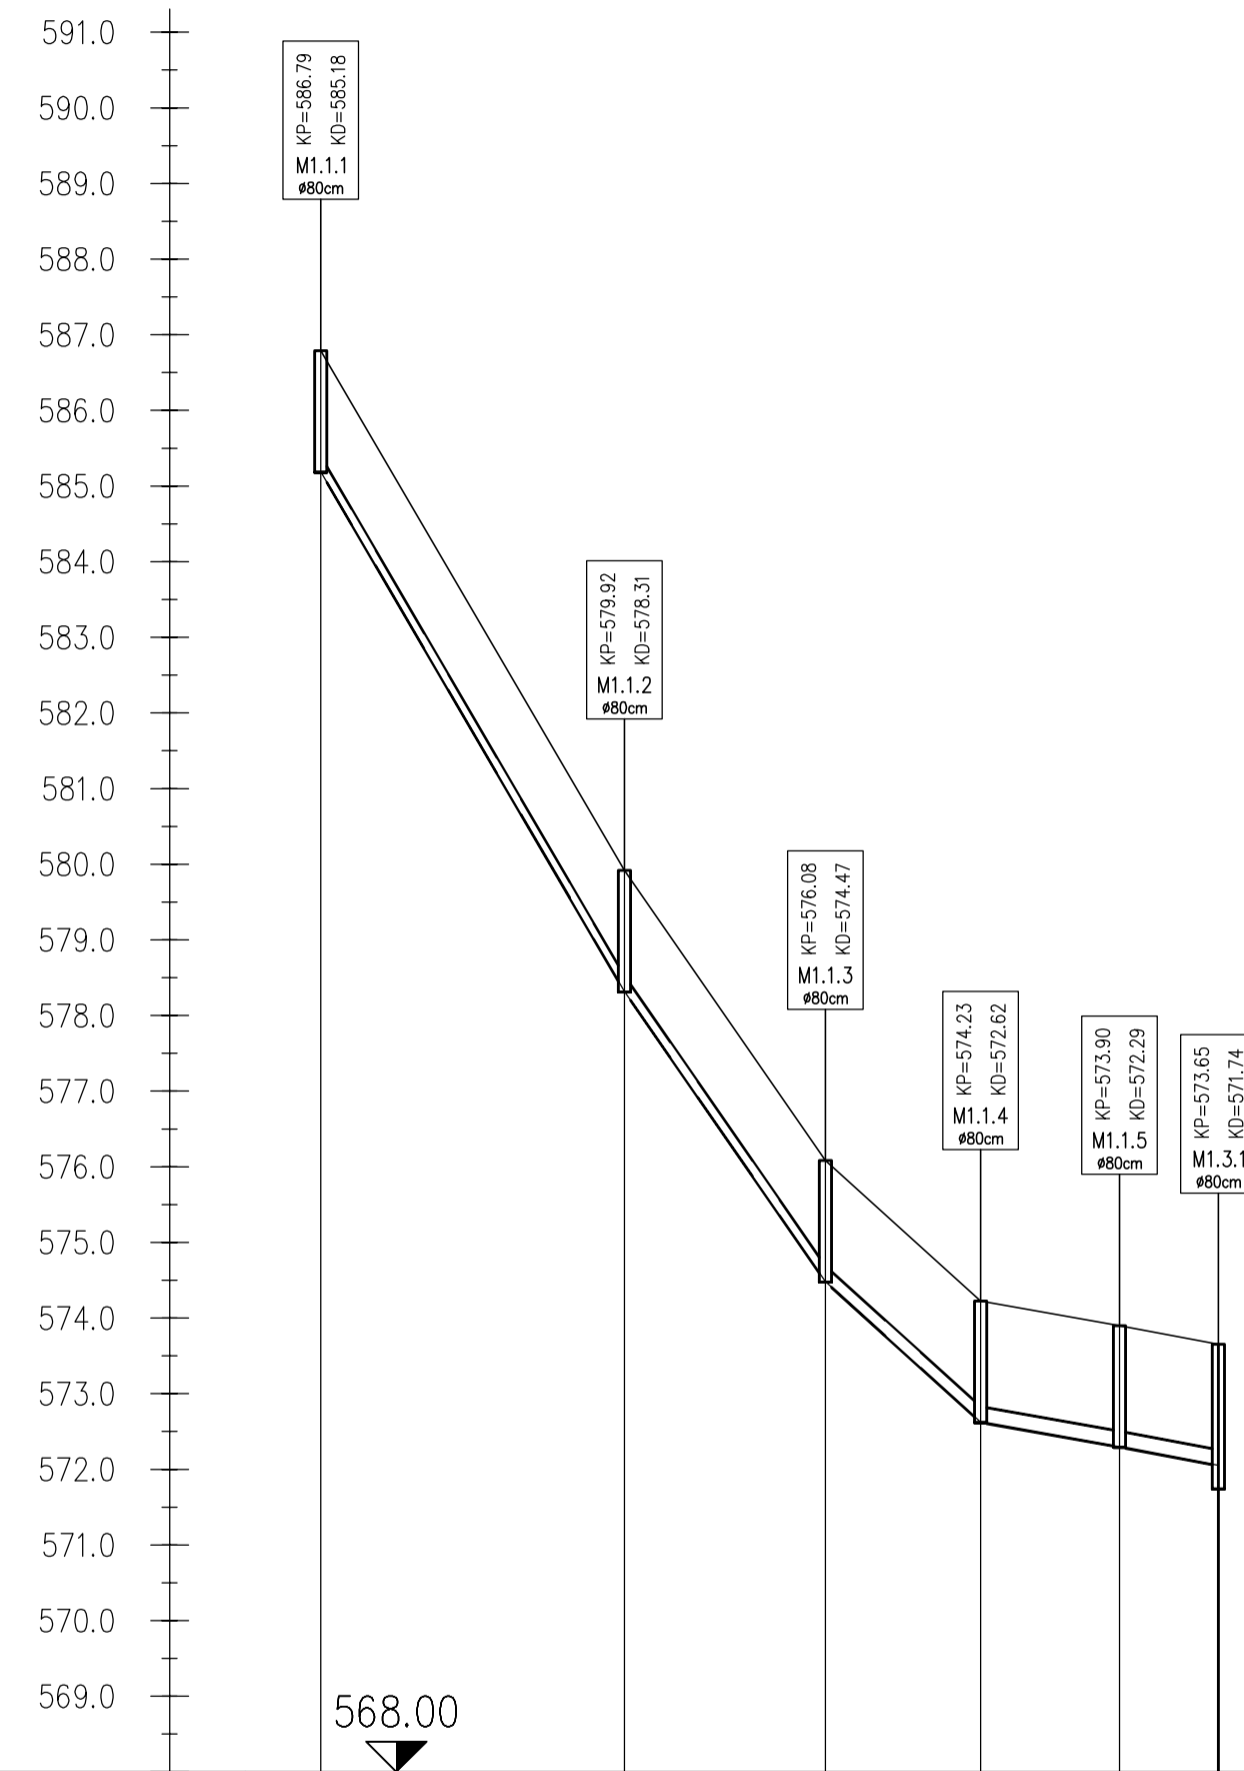

M1.2
M: 1:1000/100

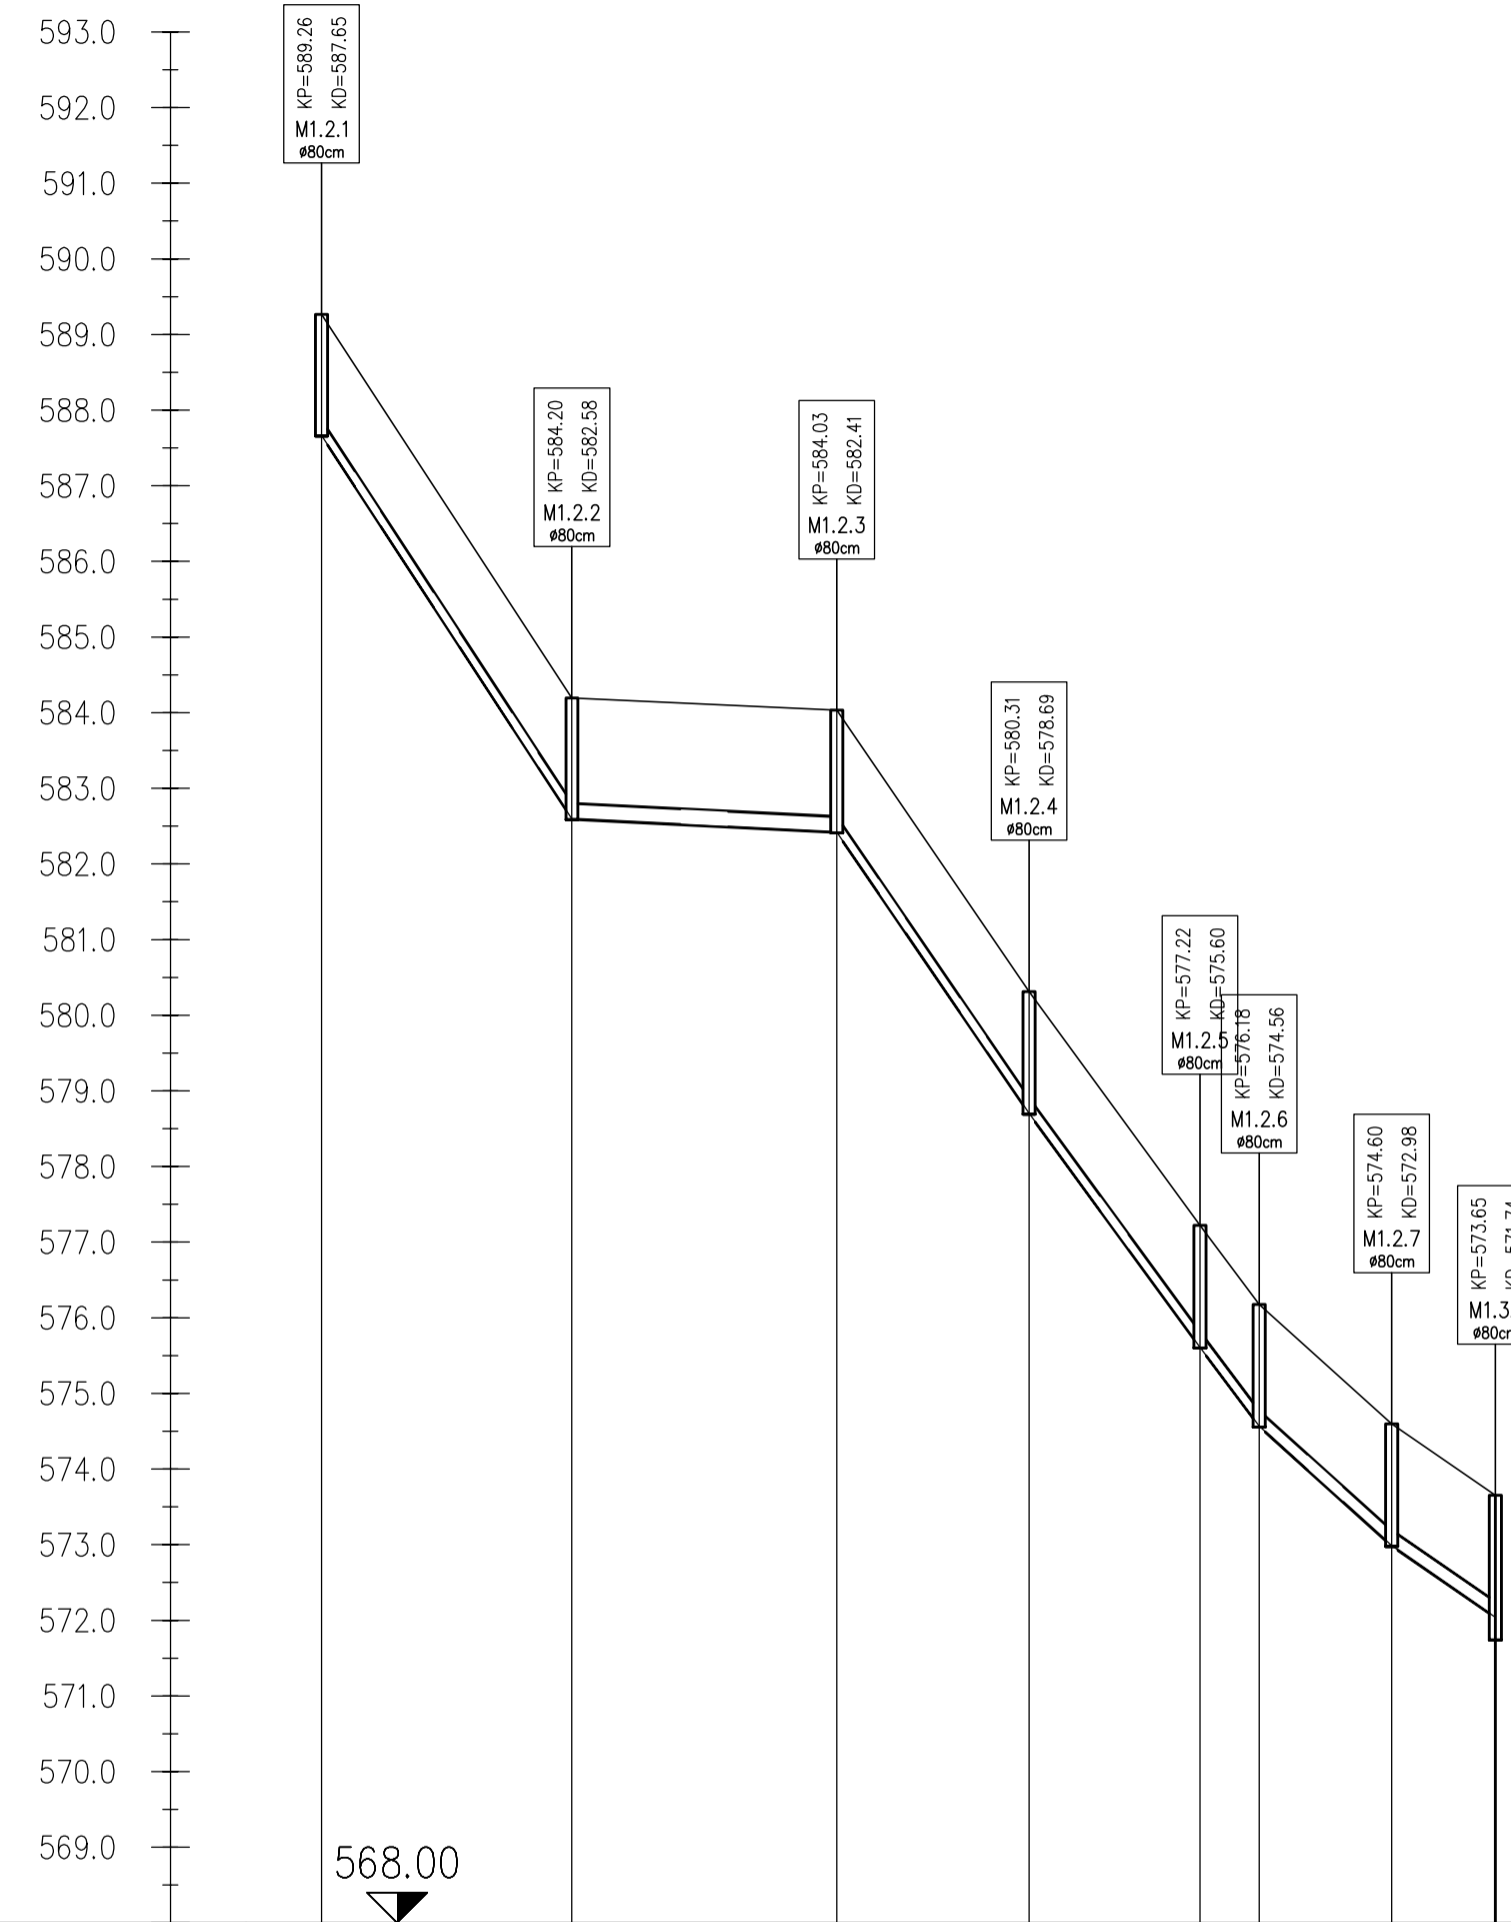

VZDOLŽNA PROFILA KANALOV M1.1 IN M1.2

M 1:1000/100

Ime	M1.1.1	M1.1.2	M1.1.3	M1.1.4	M1.1.5	M1.3.1	Ime	M1.2.1	M1.2.2	M1.2.3	M1.2.4	M1.2.5	M1.2.6	M1.2.7	M1.3.1
Stacionaža	000.00	040.18	066.75	087.28	105.65	118.72	Stacionaža	000.00	033.12	068.15	093.57	116.17	124.01	141.54	155.25
Kota terena	585.19	579.92	576.08	574.23	573.90	573.65	Kota terena	589.26	584.20	584.03	580.31	577.22	576.18	574.60	573.65
Kota nivelete	585.19	578.32	574.48	572.63	572.30	572.05	Kota nivelete	587.66	582.60	582.42	578.70	575.61	574.57	572.99	572.04
Globina nivelete	1.61	1.61	1.61	1.61	1.61	1.91	Globina nivelete	1.61	1.61	1.62	1.62	1.62	1.62	1.62	1.91
Dolžina odseka/Padec		I=17.12% L=40.18m	I=14.75% L=26.57m	I=9.29% L=20.54m	I=1.78% L=18.36m	I=2.93% L=13.07m	Dolžina odseka/Padec		I=15.31% L=33.12m	I=0.50% L=35.02m	I=14.62% L=25.43m	I=13.69% L=22.59m	I=13.30% L=7.84m	I=9.01% L=17.52m	I=7.55% L=13.71m
Material/Profil cevi		PVC DN200					Material/Profil cevi		PVC DN200						

sprememba: revisjon:	opis spremembe: revisjon note:	podpis/datum: signature/date:
GRADBENA KONSTRUKCIJA		FEKALNA KANALIZACIJA
naročnik: subscriber:		OBČINA ŽIROVNICA Breznica 3, 4274 Žirovnica
investitor: investor:		OBČINA ŽIROVNICA Breznica 3, 4274 Žirovnica
naziv objekta: facility:		FEKALNO KANALIZACIJSKO OMREŽJE MOSTE
naslov risbe: drawing title:		VZDOLŽNA PROFILA KANALOV M1.1 IN M1.2
odg.vodja projekta: project manager:		ROK AHAČIČ, univ. dipl. inž. grad.
odg.projektant: project leader:		ROK AHAČIČ, univ. dipl. inž. grad.
sodelavec: co-worker:		MATEJ MOZETIČ, dipl.gosp.inž.
sodelavec: co-worker:		-
id. št.: id no.:	G-3033	merilo: scale:
id. št.: id no.:	G-3033	1:1000/100
datoteka: file:	K122390_situacija PZI	faza projekta: project phase:
datum: date:	3/2016	PZI
		št. projekta: project no.:
		K 122390
		št. načrta: plan no.:
		K 122390
		št. risbe: drawing no.:
		4.8

Protim Ržišnik Perc
ARHITEKTI IN INŽENIRJI

Protim Ržišnik Perc d.o.o.
Poslovna cona A z
SI-4208 Šenčur
protim@rztisnik-perc.si
www.protim.si