


VEZNI HODNIK - OBSTOJEČE STANJE

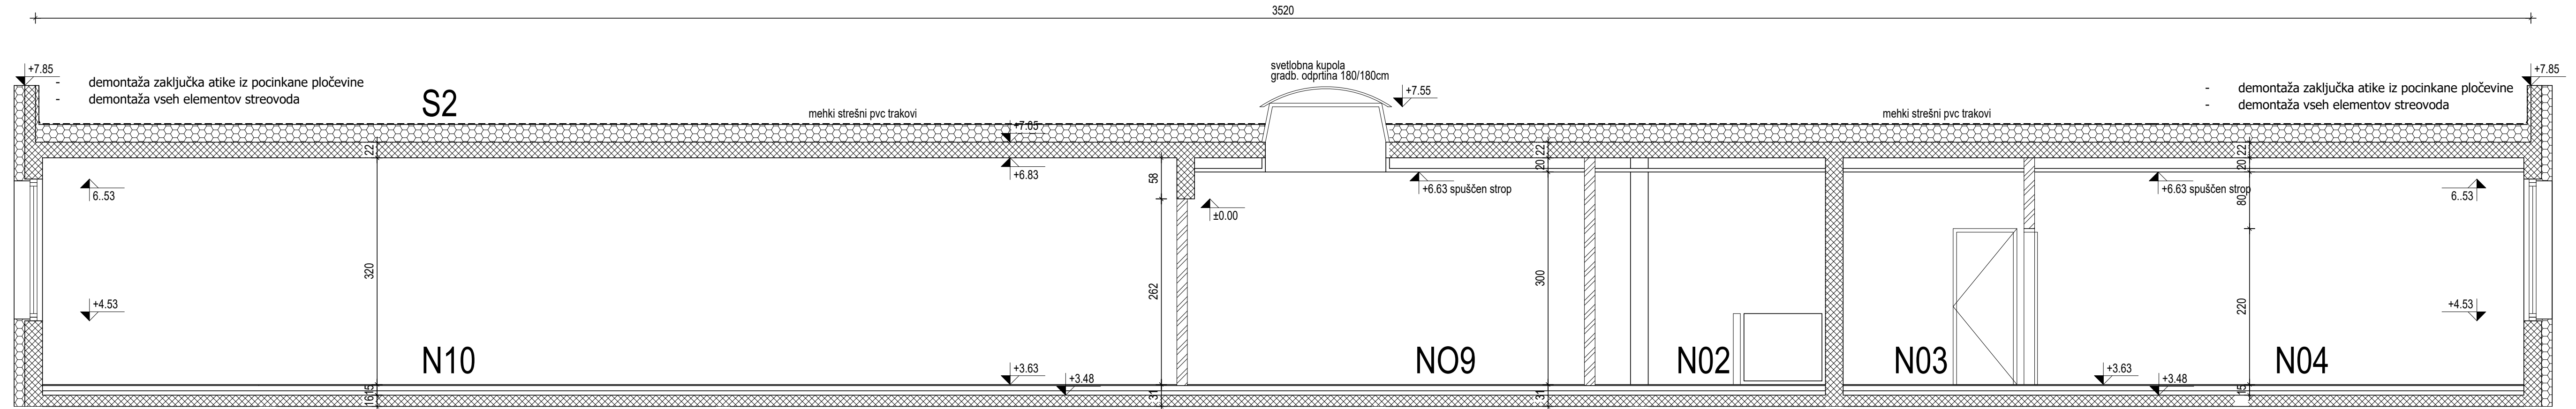

Hidroizolacija	- Pran prodec, gran. 16/32 mm, bel	0,1 cm
Toplotna izolacija	- Plošče iz kamene volne v treh slojih 50+100+100 mm, cca 90 kg/m ³ , kot npr. KNAUF INS DDP	25,0 cm
Parna zapora	- PE folija, modre barve cca 0,15 mm	cm
Naklon	- Naklonski beton	5,0-20,0 cm
	- Skupaj obloga nad veznim hodnikom - obstoječa	25,0 cm

mere so v cm !!!

Pro-Cadia d.o.o. - Medno 32d - 1210 Ljubljana-Šentvid -boris.kajin@gmail.com - 01 430 52 22	
procadia d.o.o.	PZI
OBJEKT	VEČNAMENSKA DVORANA-MENJAVA STREHE
INVESTITOR	OBČINA ŽIROVNICA, Breznica 3, Žirovnica
NAČRT	1. NAČRT ARHITEKTURE
ZA GRADNJO	VZDRŽEVALNA DELA
RISBA	Prerez strehe BB-obstoječe
ODG.VODJA PROJ.	Boris Kajin udia, ZAPS-0276 A
ODG.PROJEKTANT	Boris Kajin udia, ZAPS-0276 A
SODELAVCI	
ŠT.NAČRTA	16/20
ŠT.PROJ.	16/20
DATUM	avgust 2020
MERILLO	1:50
	4