DVORANA

VEČNAMENSKA DVORANA IN VEZNI HODNIK - OBSTOJEČE STANJE

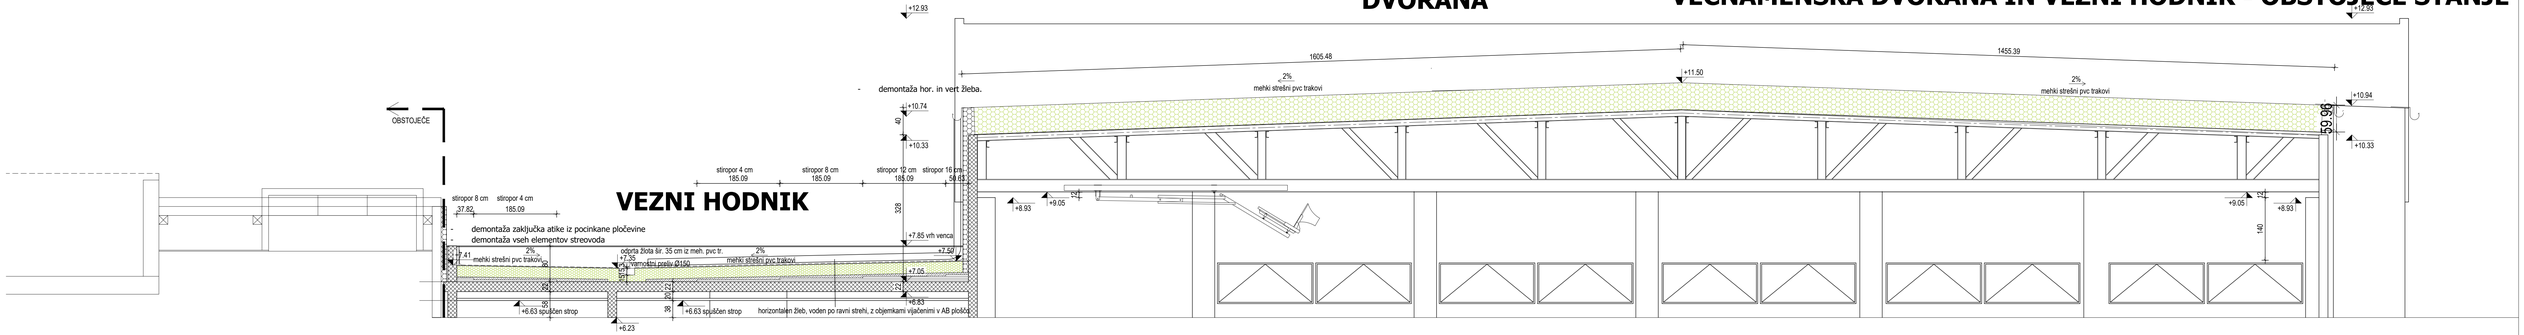

Hidroizolacija	- Armirana folija iz mehkega PVC-ja, s protidrsno površinsko teksturo, debeline cca. 1,2 mm, verjetno Protan	**0,1 cm**
Podlaga	- Vezana plošča, 20 mm	**2,0 cm**
Toplotna izolacija	- Plošče iz kamene volne v več slojih, cca 30 kg/m3 kot npr. KNAUF INS DP-3, vmes spodaj nosilni - U profili iz pocinkane jeklene pločevine in zgoraj lesena letev d=80 mm.	**59,0 cm**
Parna zapora	- PE folija, 2 x cca 0,25 mm	**cm**
Akustična izolacila	- Plošče iz kamene volne, cca. 40 kg/m3	**3,0 cm**
Protiprašna zapora	- PE folija, 2 x cca 0,15 mm	**cm**
	- Skupaj obloga nad dvorano - obstoječe	**64,0 cm**

Hidroizolacija	- Pran prodec, gran. 16/32 mm, bel	**0,1 cm**
Toplotna izolacija	- Plošče iz kamene volne v treh slojih 50+100+100 mm, cca 90 kg/m3, kot npr. KNAUF INS DDP	**25,0 cm**
Parna zapora	- PE folija, modre barve cca 0,15 mm	**cm**
Naklon	- Naklonski beton	**5,0-20,0 cm**
	- Skupaj obloga nad veznim hodnikom - obstoječa	**25,0 cm**

mere so v cm !!!

Pro-Cadia d.o.o. - Medno 32d - 1210 Ljubljana-Šentvid -boris.kajin@gmail.com - 01 430 52 22

procadia d.o.o. **PZI**

OBJEKT	VEČNAMENSKA DVORANA-MENJAVA STREHE
INVESTITOR	OBČINA ŽIROVNICA, Breznica 3, Žirovnica
NAČRT	1. NAČRT ARHITEKTURE
ZA GRADNJO	VZDRŽEVALNA DELA
RISBA	Prerez strehe CC - obstoječe
ODG.VODJA PROJ.	Boris Kajin udia, ZAPS-0276 A
ODG.PROJEKTANT	Boris Kajin udia, ZAPS-0276 A
SODELAVCI	
ŠT.NAČRTA	16/20
ŠT.PROJ.	14/17
DATUM	avgust 2020
MERILO	1:50

5