


VEZNI HODNIK - NOVO STANJE

- nov zaključek iz pocinkane pločevine
- hidroizolacija po steni in zaključku atike
- Na notranji steni atike - KNAUF INSULATION DDP - RT Thermal - **6 cm**
- Zaključek- zgoraj- atike - KNAUF INSULATION DDP - RT Thermal - **8 cm**

3520

- nov zaključek iz pocinkane pločevine
- hidroizolacija po steni in zaključku atike
- Na notranji steni atike - KNAUF INSULATION DDP - RT Thermal - **6 cm**
- Zaključek- zgoraj- atike - KNAUF INSULATION DDP - RT Thermal - **8 cm**

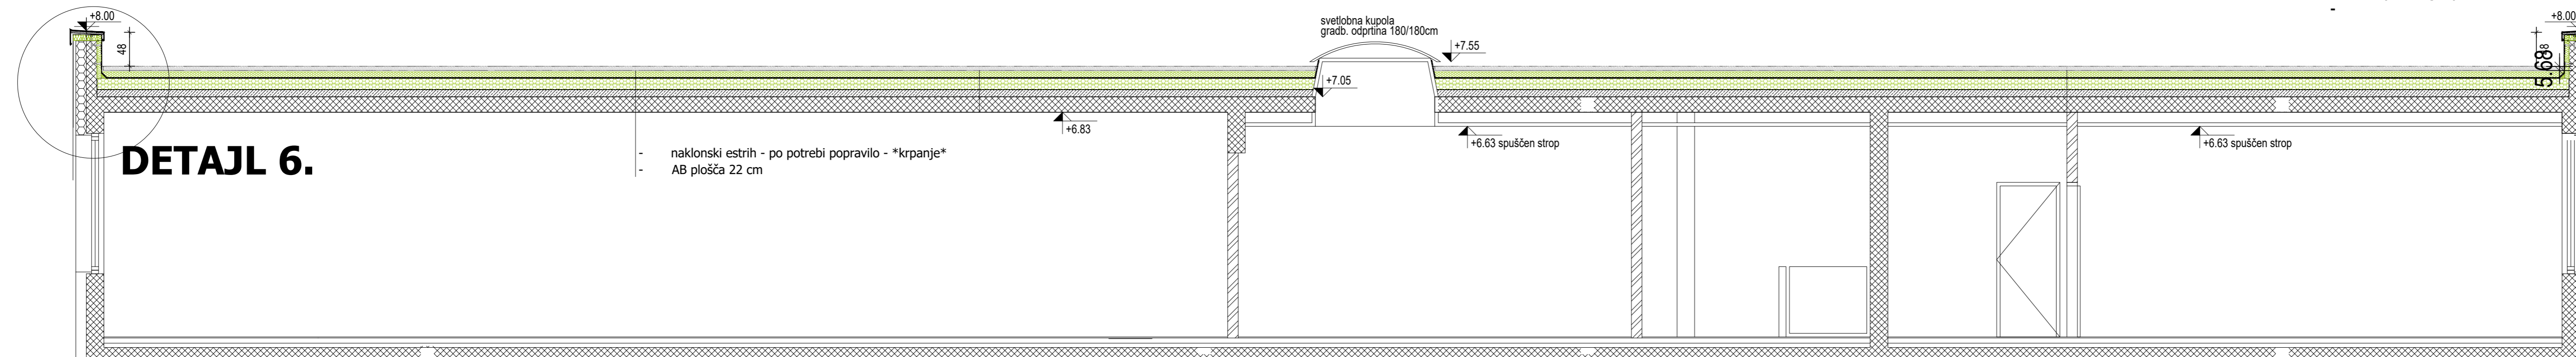

- naklonski estrih - po potrebi popravilo - *krpanje*
- AB plošča 22 cm

Zaščitni sloj	- betonske plošče, 50/50/3,8 cm, položene v pran prodec 4/8 mm d = 3,2 cm (kjer se ne hodi pa lahko tudi pran prodec, fi. 16/32 mm)	7,0 cm
Filtrski sloj	- PP filc, TYPAR SF 40	cm
Toplotna izolacija	- Plošče iz XPSa s stopničastim preklpom RAVATHERM XPS 300SL - Na notranji steni atike - KNAUF INSULATION DDP - RT Thermal - 6 cm - Zaključek- zgoraj- atike - KNAUF INSULATION DDP - RT Thermal - 8 cm	8,0 cm
Hidroizolacija	- 2 slojna iz polimer - bitumenskih trakov z nosilcem iz PES filca in steklene tkanine npr - 1 x Bauder FLEX K5E, 5 mm, polno varjen - 1 x Bauder TEC KSA DOU, 4 mm, samolepilni trak z varjenimi spoji	0,9 cm
Toplotna izolacija	- Plošče iz stiroporja min 150kPa več slojih, npr FRAGMAT EPS 150 (8 + 8 cm) lepljene med seboj in na podlago s PU lepilom	16,0 cm
Parna zapora	- 1 slojna iz elastomer-bitumenskih trakov s kombiniranim nosilcem in vložkom aluminijaste folije : 1x Bauder FLEX DNA, 4 mm, točkovno varjen - Hladen bitumenski predpremaz , npr. BUKOLIT 400g/m2	0,4 cm
	- Skupaj obloga nad veznim hodnikom - NOVO	32,3cm

mere so v cm !!!

Pro-Cadia d.o.o. - Medno 32d - 1210 Ljubljana-Šentvid -boris.kajin@gmail.com - 01 430 52 22	
procadia d.o.o.	PZI
OBJEKT	VEČNAMENSKA DVORANA-MENJAVA STREHE
INVESTITOR	OBČINA ŽIROVNICA, Breznica 3, Žirovnica
NAČRT	1. NAČRT ARHITEKTURE
ZA GRADNJO	VZDRŽEVALNA DELA
RISBA	Prerez strehe BB-NOVO
ODG.VODJA PROJ.	Boris Kajin udia, ZAPS-0276 A
ODG.PROJEKTANT	Boris Kajin udia, ZAPS-0276 A
SODELAVCI	
ŠT.NAČRTA	16/20
ŠT.PROJ.	16/20
DATUM	avgust 2020
MERILLO	1:50
	8