



DETAJL 2

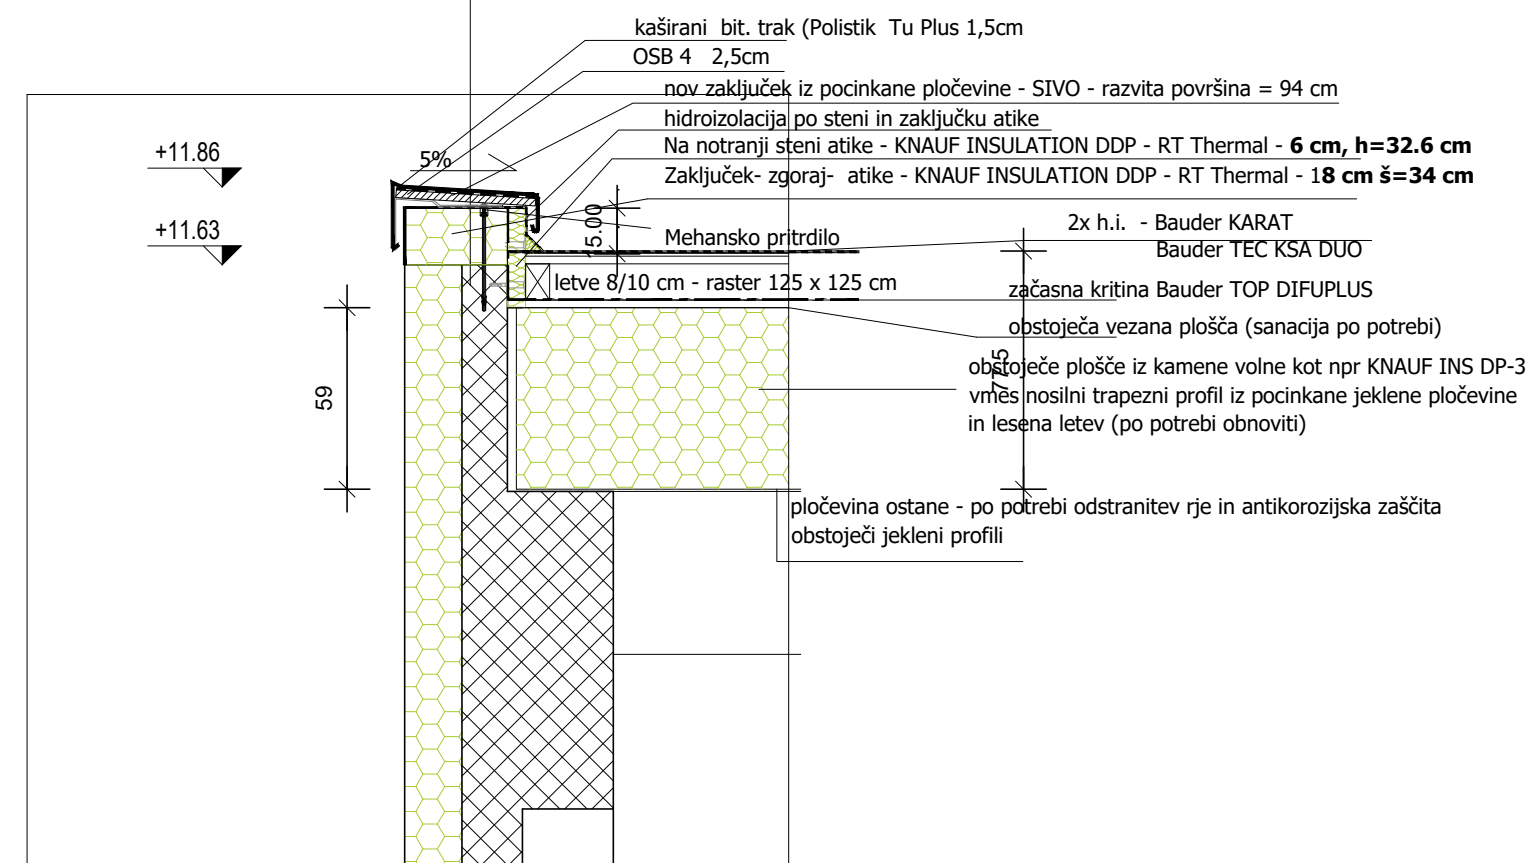

DETAJL 1

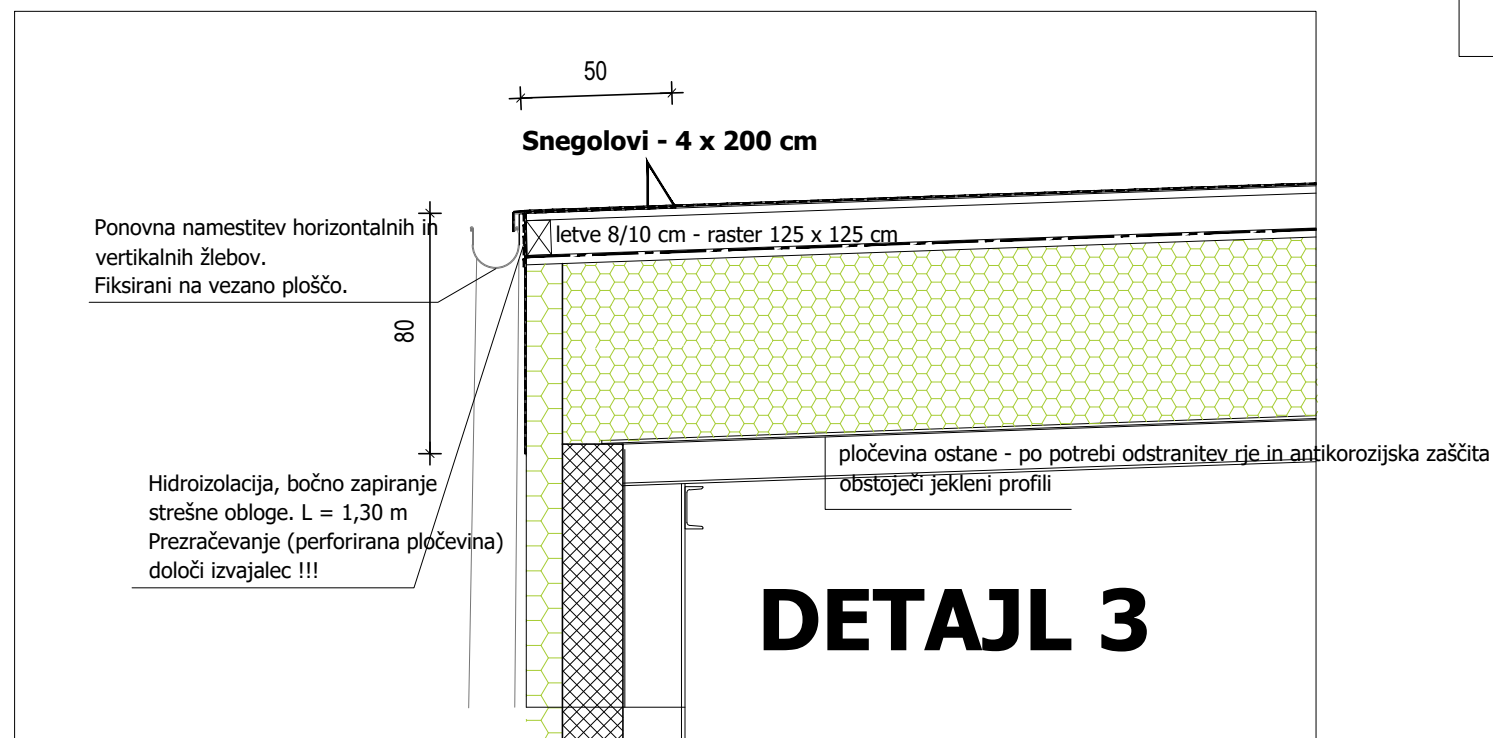

DETAJL 3

Pro-Cadia d.o.o. - Medno 32d - 1210 Ljubljana-Šentvid -boris.kajin@gmail.com - 01 430 52 22

procadia d.o.o.

PZI

OBJEKT	VEČNAMENSKA DVORANA-MENJAVA STREHE
INVESTITOR	OBČINA ŽIROVNICA, Breznica 3, Žirovnica
NAČRT	1. NAČRT ARHITEKTURE
ZA GRADNJO	VZDRŽEVALNA DELA
RISBA	DETAJL 1,2,3
ODG.VODJA PROJ.	Boris Kajin udia, ZAPS-0276 A
ODG.PROJEKTANT	Boris Kajin udia, ZAPS-0276 A
SODELAVCI	
ŠT.NAČRTA	16/20
ŠT.PROJ.	16/20
DATUM	avgust 2020
MERILO	1:25

10