R2-452/0207 Žirovnica - Lesce

MERILO 1:1000/100

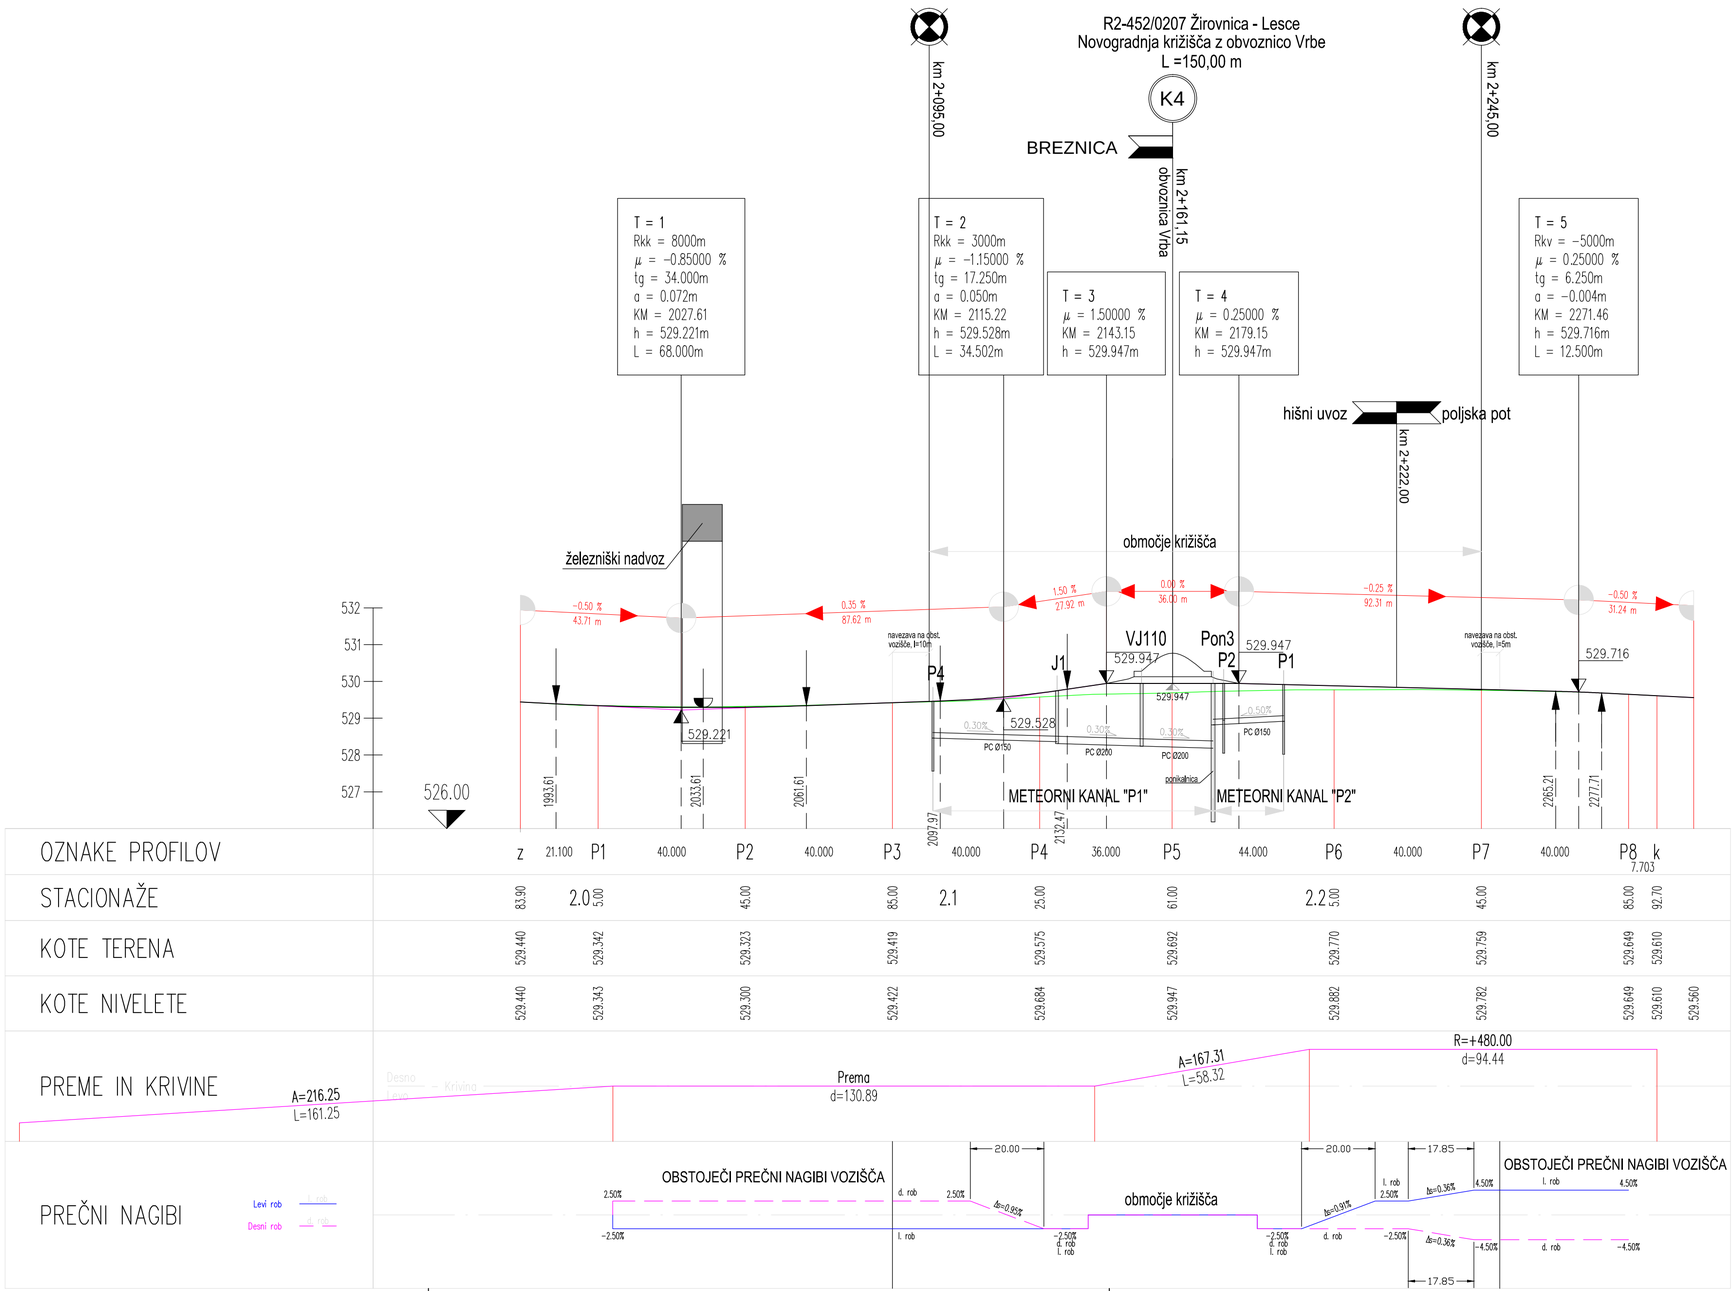

investitor

Občina Žirovnica
Breznica 3
4274 Žirovnica

projektant

CE DESIGN
CIVIL ENGINEERING
Kidričeva cesta 4b, SI-4000 KRANJ
SLOVENIJA
Tel. +386 (0)4 23 80 900
Fax +386 (0)4 23 80 901
Id. št. IZS 0341

vodja projekta
Janez Žura, u.d.i.g.
G-1443

vodja načrta
Janez Žura, u.d.i.g.
G-1443

objekt/lokacija
Cesta R2-452/0207 Žirovnica - Lesce
navezava nove obvoznice vasi Vrba
na regionalno cesto v km 2+161

načrt
NAČRT GRADBENIH KONSTRUKCIJ CESTE

risba
VZDOLŽNI PROFIL REGIONALNE CESTE (OS "P")

vrsta projektne dokumentacije	IDP	merilo	1:1000/100
št. projekta	P-270/19	št. načrta	N-270/19-C
datum	AVGUST 2019 po recenziji: FEBRUAR 2020	šifra CC	21112

št.odseka	arhivska št.	vrsta dokumentacije	šifra priloge
0207	0007.00	001.2102	G.142

črtna koda

št.priloge	1	avtor risbe	CE DESIGN d.o.o.
		id.št.risbe	G.142.1