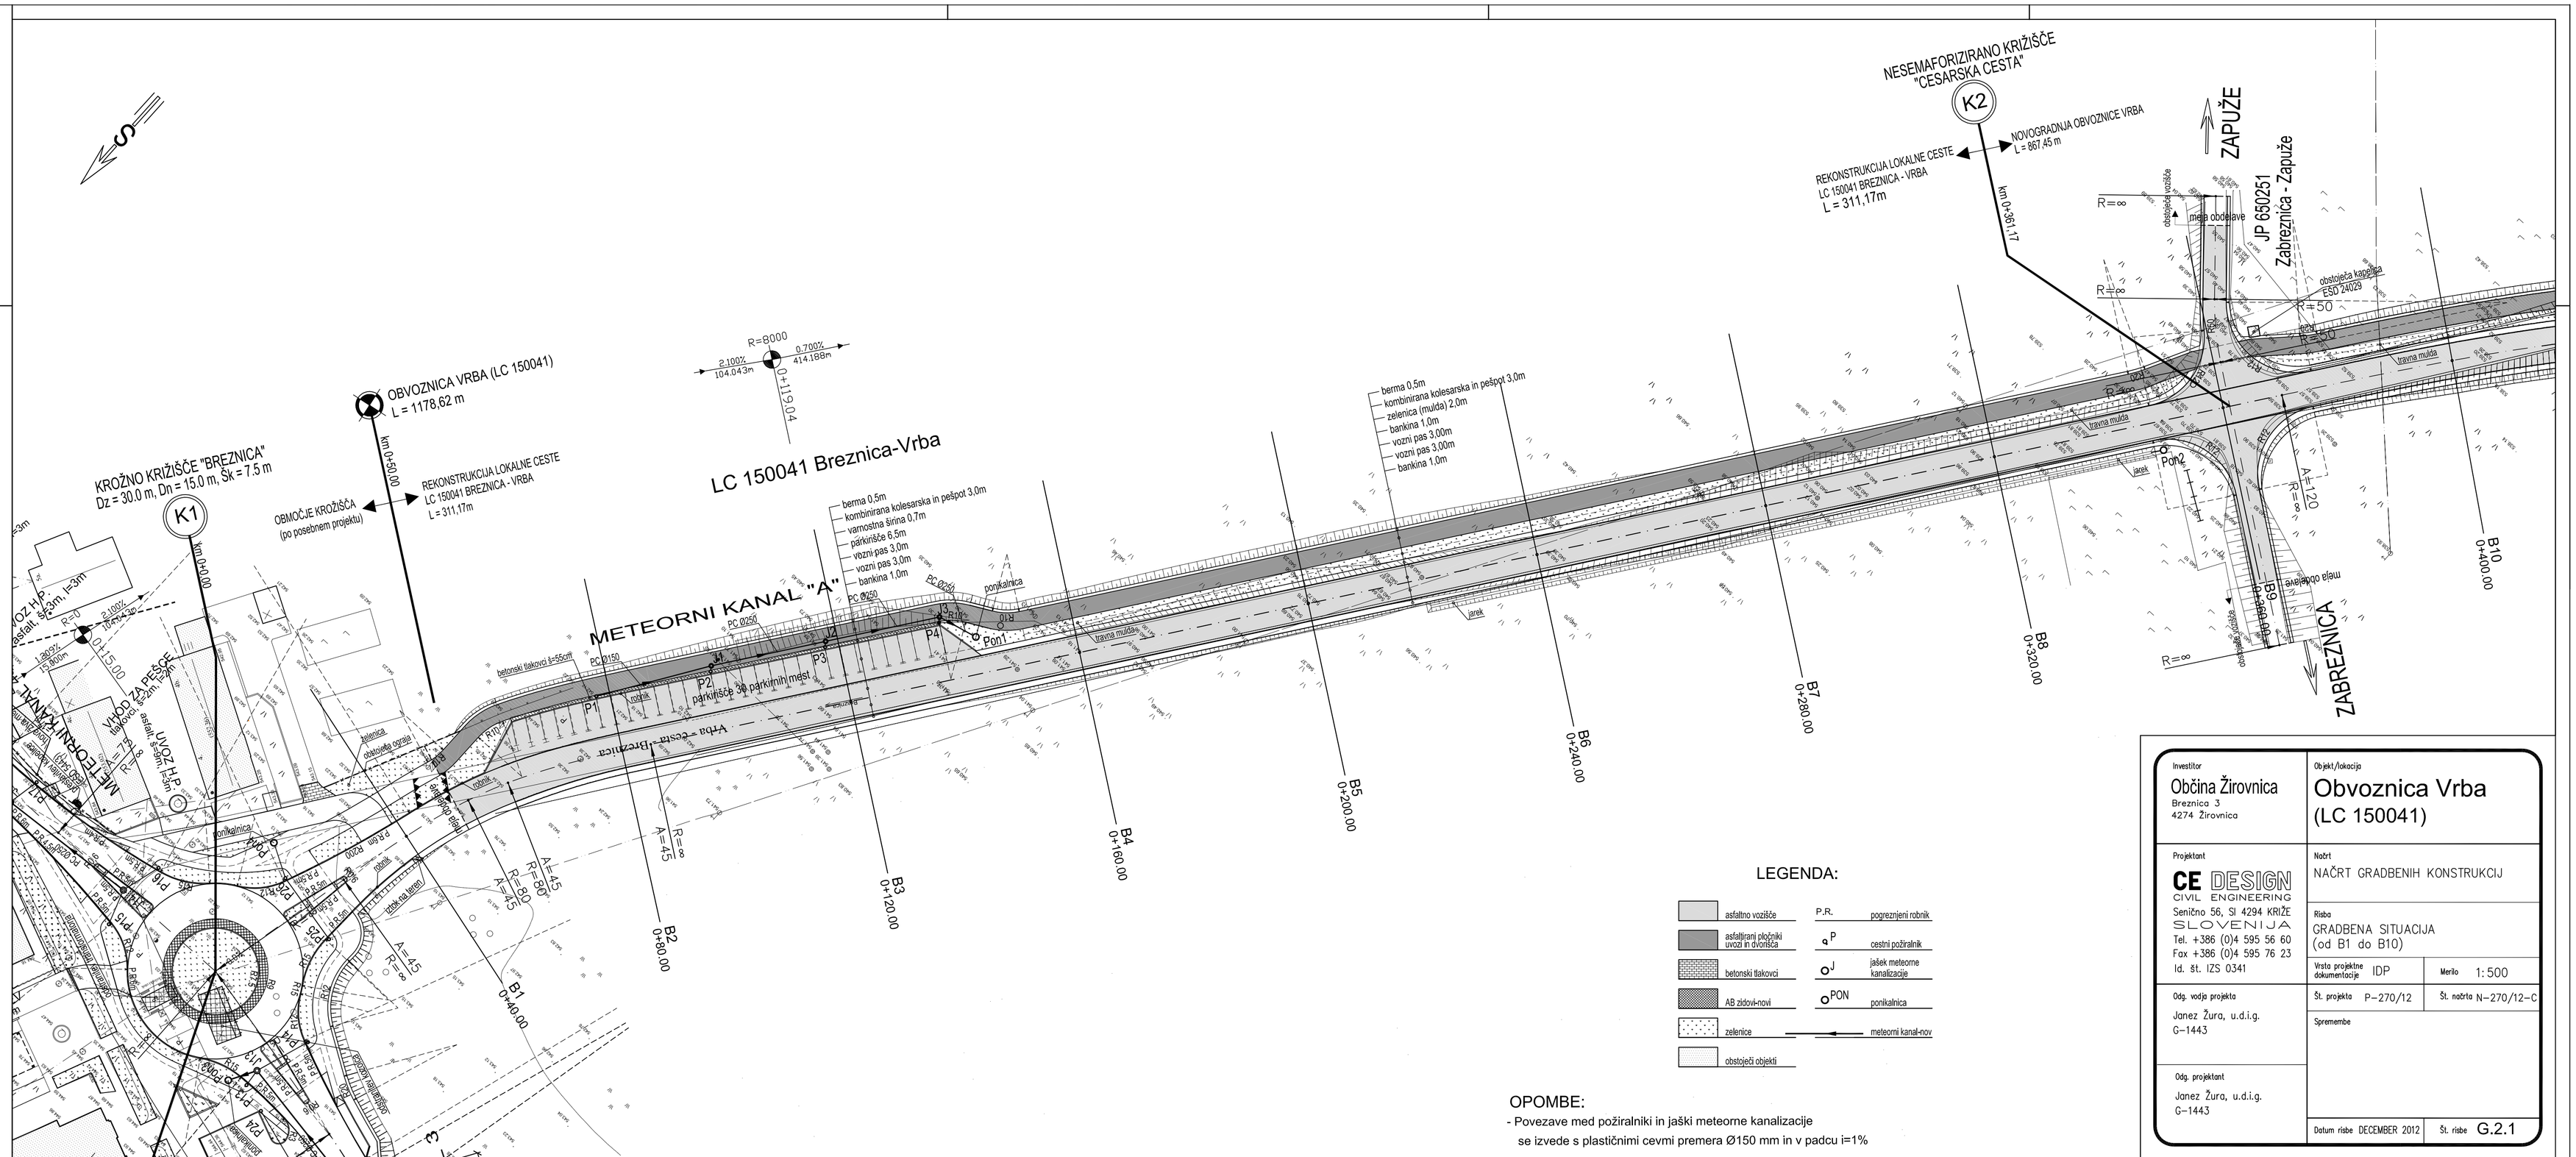

OPOMBE:
- Povezave med požiralniki in jaški meteorne kanalizacije se izvede s plastičnimi cevmi premera Ø150 mm in v padcu i=1%

Investitor: Občina Žirovnica, Breznica 3, 4274 Žirovnica	Objekt/lokacija: Obvoznica Vrba (LC 150041)
Projektant: CE DESIGN CIVIL ENGINEERING, Senično 56, SI 4294 KRIŽE SLOVENIJA, Tel. +386 (0)4 595 56 60, Fax +386 (0)4 595 76 23, Id. št. IZS 0341	Načrt: NAČRT GRADBENIH KONSTRUKCIJ
	Risba: GRADBENA SITUACIJA (od B1 do B10)
	Vrsta projektne dokumentacije: IDP; Merilo: 1:500
Odg. vodja projekta: Janez Žura, u.d.i.g. G-1443	Št. projekta: P-270/12; Št. načrta: N-270/12-C
	Spremembe
Odg. projektant: Janez Žura, u.d.i.g. G-1443	Datum risbe: DECEMBER 2012; Št. risbe: G.2.1