JP 650182 (Reg. cesta - žel. prehod - lipa)

Vproj=40km/h

MERILO 1:1000/100

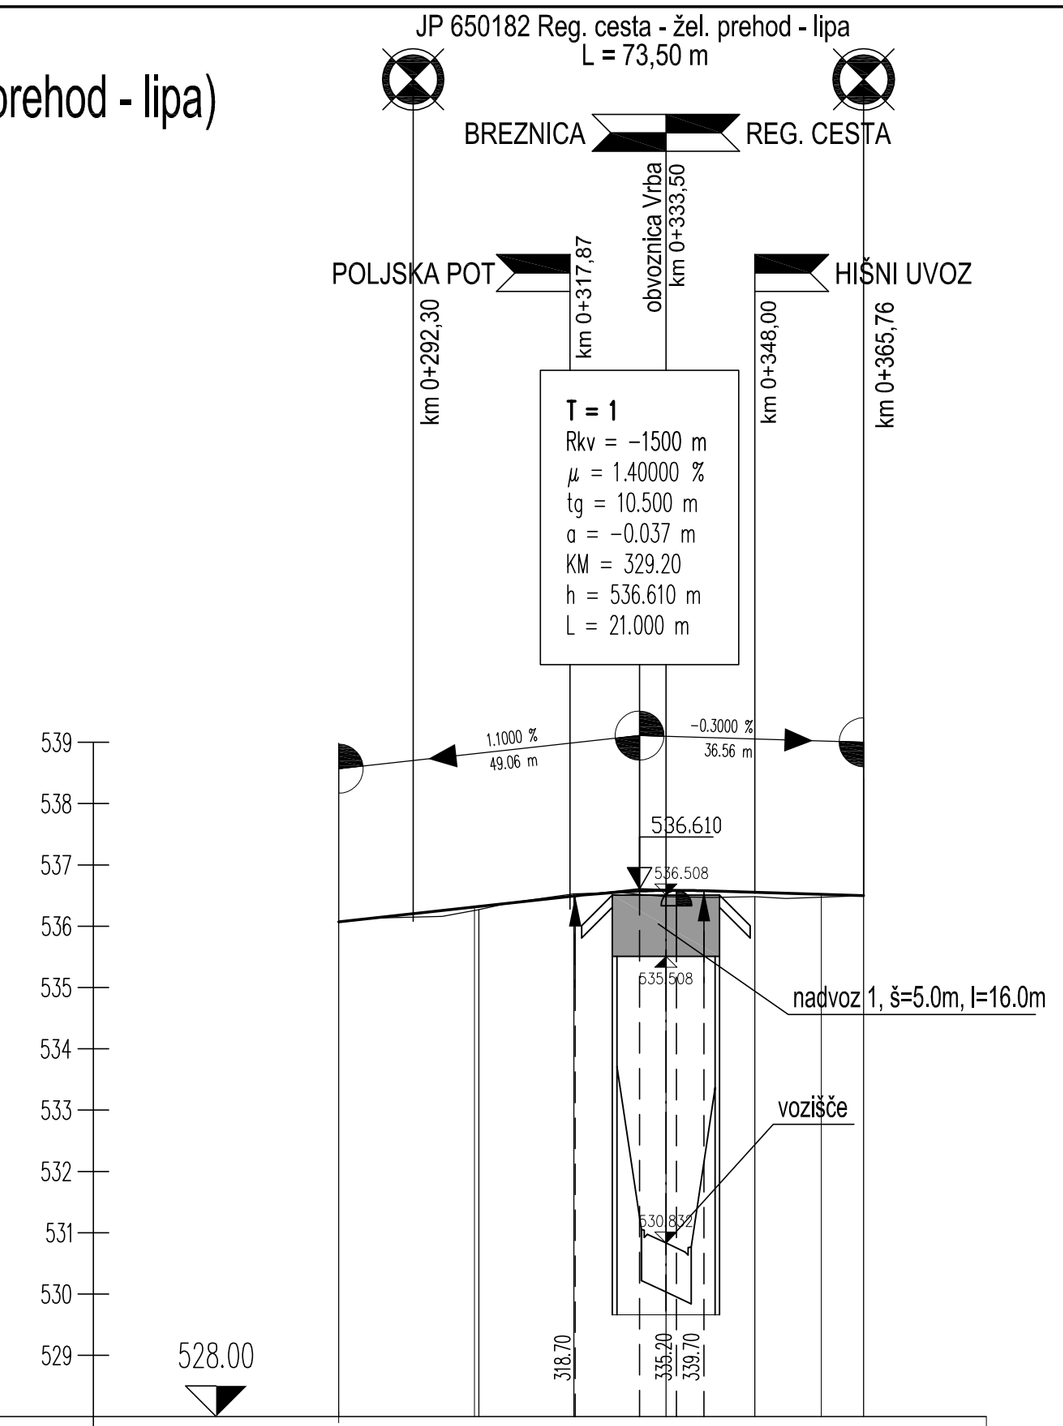

OZNAKE PROFILOV	z	22.865	C1	15.500	C2	15.000	C3	14.500	C4	17.756	k
STACIONAŽE	80.13	0.36		18.50		33.50		48.00		65.76	
KOTE TERENA	536.070	536.270		536.530		536.480		536.480		536.500	
KOTE NIVELETE	536.070	536.322		536.492		536.584		536.553		536.500	
PREME IN KRIVINE	Desno / Levo – Krivina			R=+50.00 d=8.85					R=+50.00 d=3.86			
		Prema d=30.25				Prema d=35.73			Prema d=6.93			
PREČNI NAGIBI	Levi rob l. rob / Desni rob d. rob	obstoječe vozišče		2.50 %					2.50 %		obstoječe vozišče	
				−2.50 %					−2.50 %			
PREČNI NAGIBI				2.50 % / −2.50 %							2.50 % / −2.50 %	

Investitor
Občina Žirovnica
Breznica 3
4274 Žirovnica

Objekt/lokacija
Obvoznica Vrba
(LC 150041)

Projektant
CE DESIGN
CIVIL ENGINEERING
Senično 56, SI 4294 KRIŽE
SLOVENIJA
Tel. +386 (0)4 595 56 60
Fax +386 (0)4 595 76 23
Id. št. IZS 0341

Načrt
NAČRT GRADBENIH KONSTRUKCIJ

Risba
VZDOLŽNI PROFIL OSI "C"
(deviacija javne poti JP 650182 Reg. cesta – lipa)

Vrsta projektne dokumentacije IDP
Merilo 1:1000/100

Št. projekta P–270/12
Št. načrta N–270/12–C

Odg. vodja projekta
Janez Žura, u.d.i.g.
G–1443

Spremembe

Odg. projektant
Janez Žura, u.d.i.g.
G–1443

Datum risbe DECEMBER 2012
Št. risbe G.6.4