




1. KARAKTERISTIČNI PREČNI PREREZ OBČINSKE CESTE (OS B) (M 1:50)

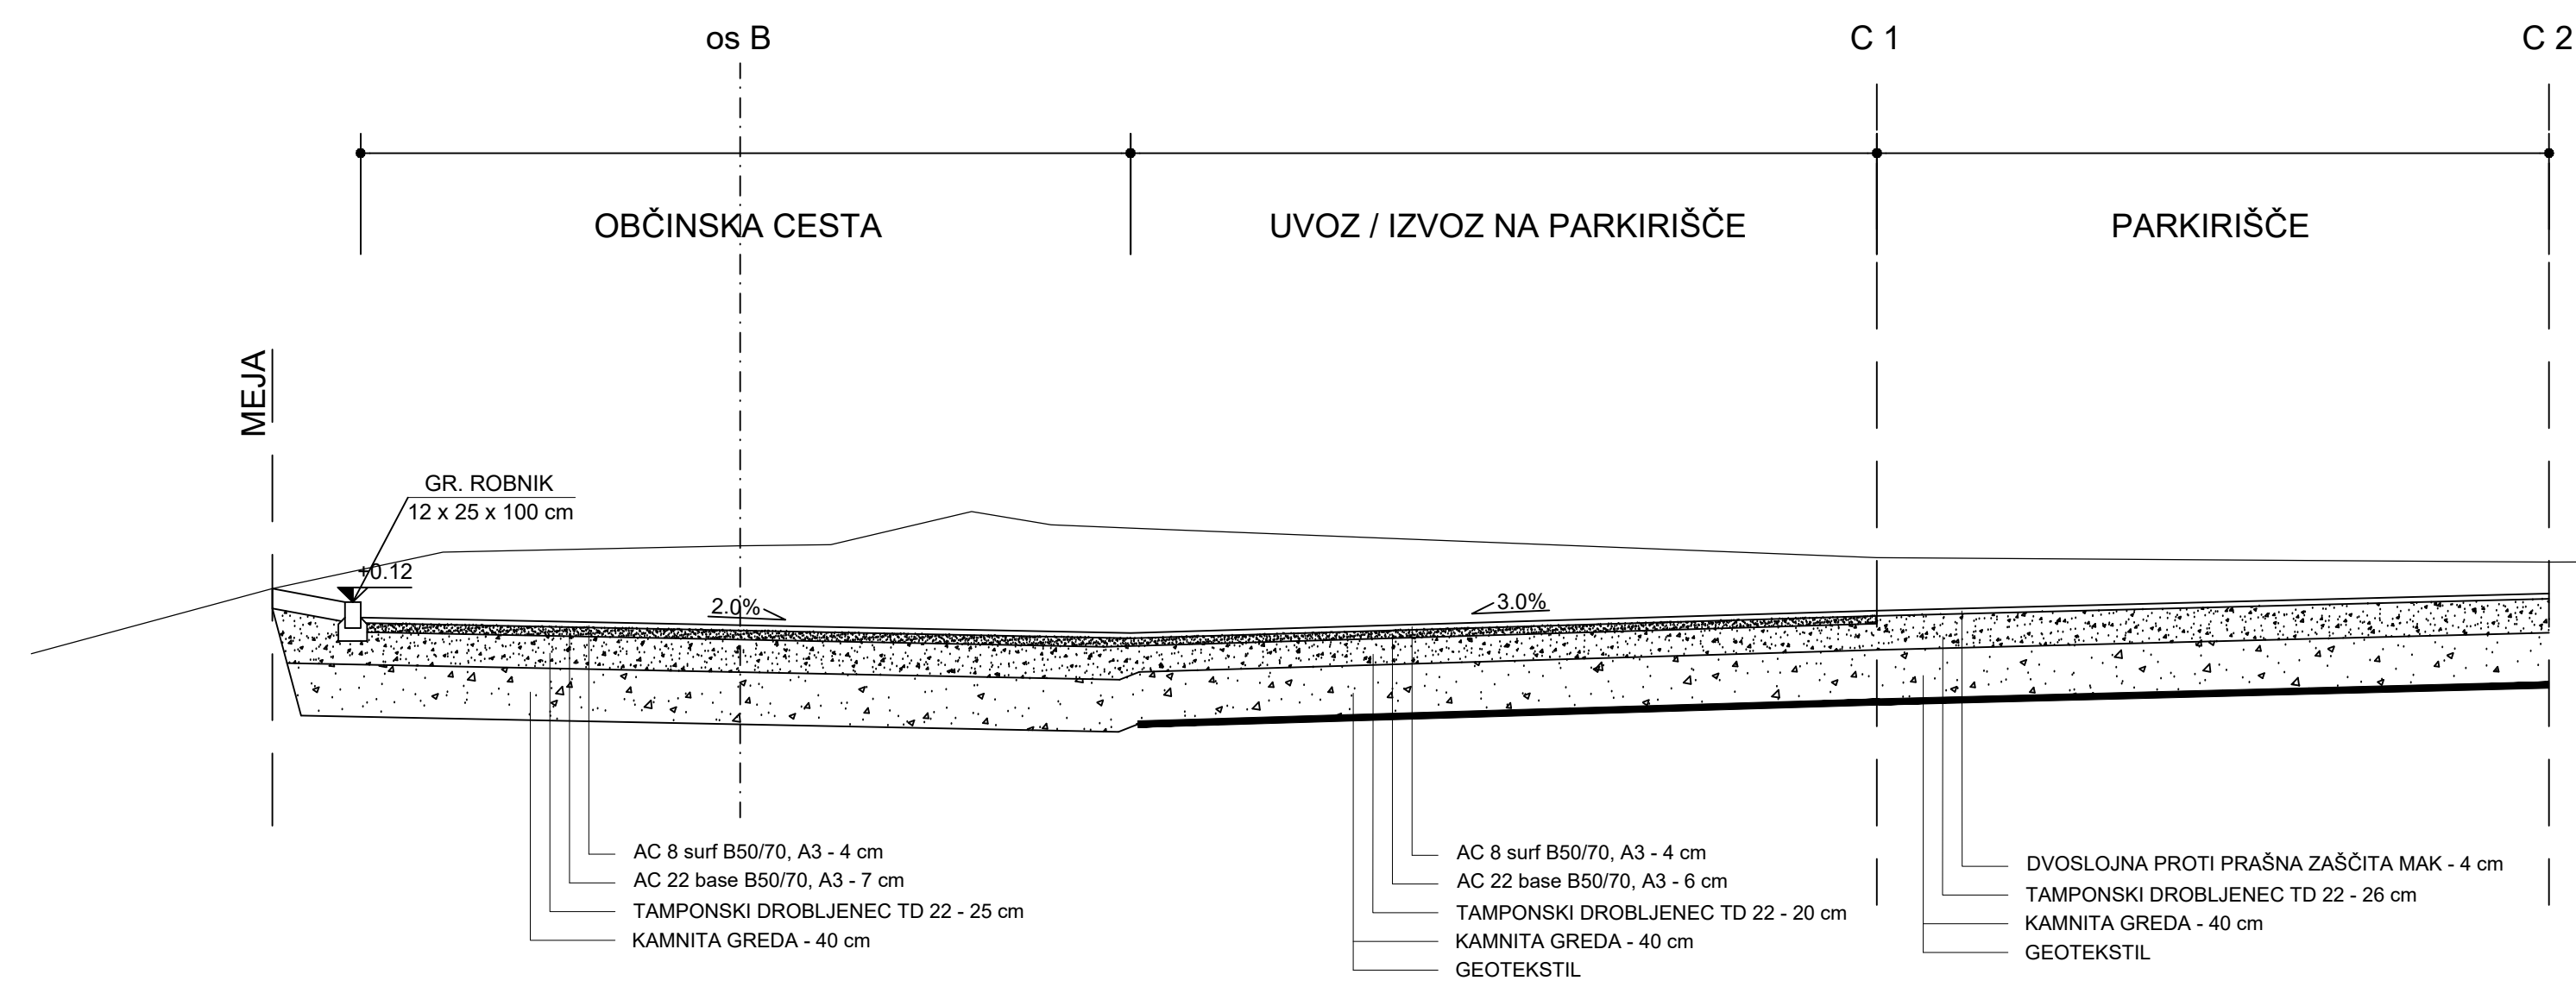

3. KARAKTERISTIČNI PREČNI PREREZ (A2) UREDITVE DRŽAVNE CESTE (OS A) - izven območja ureditve parkirišča (M 1:50):

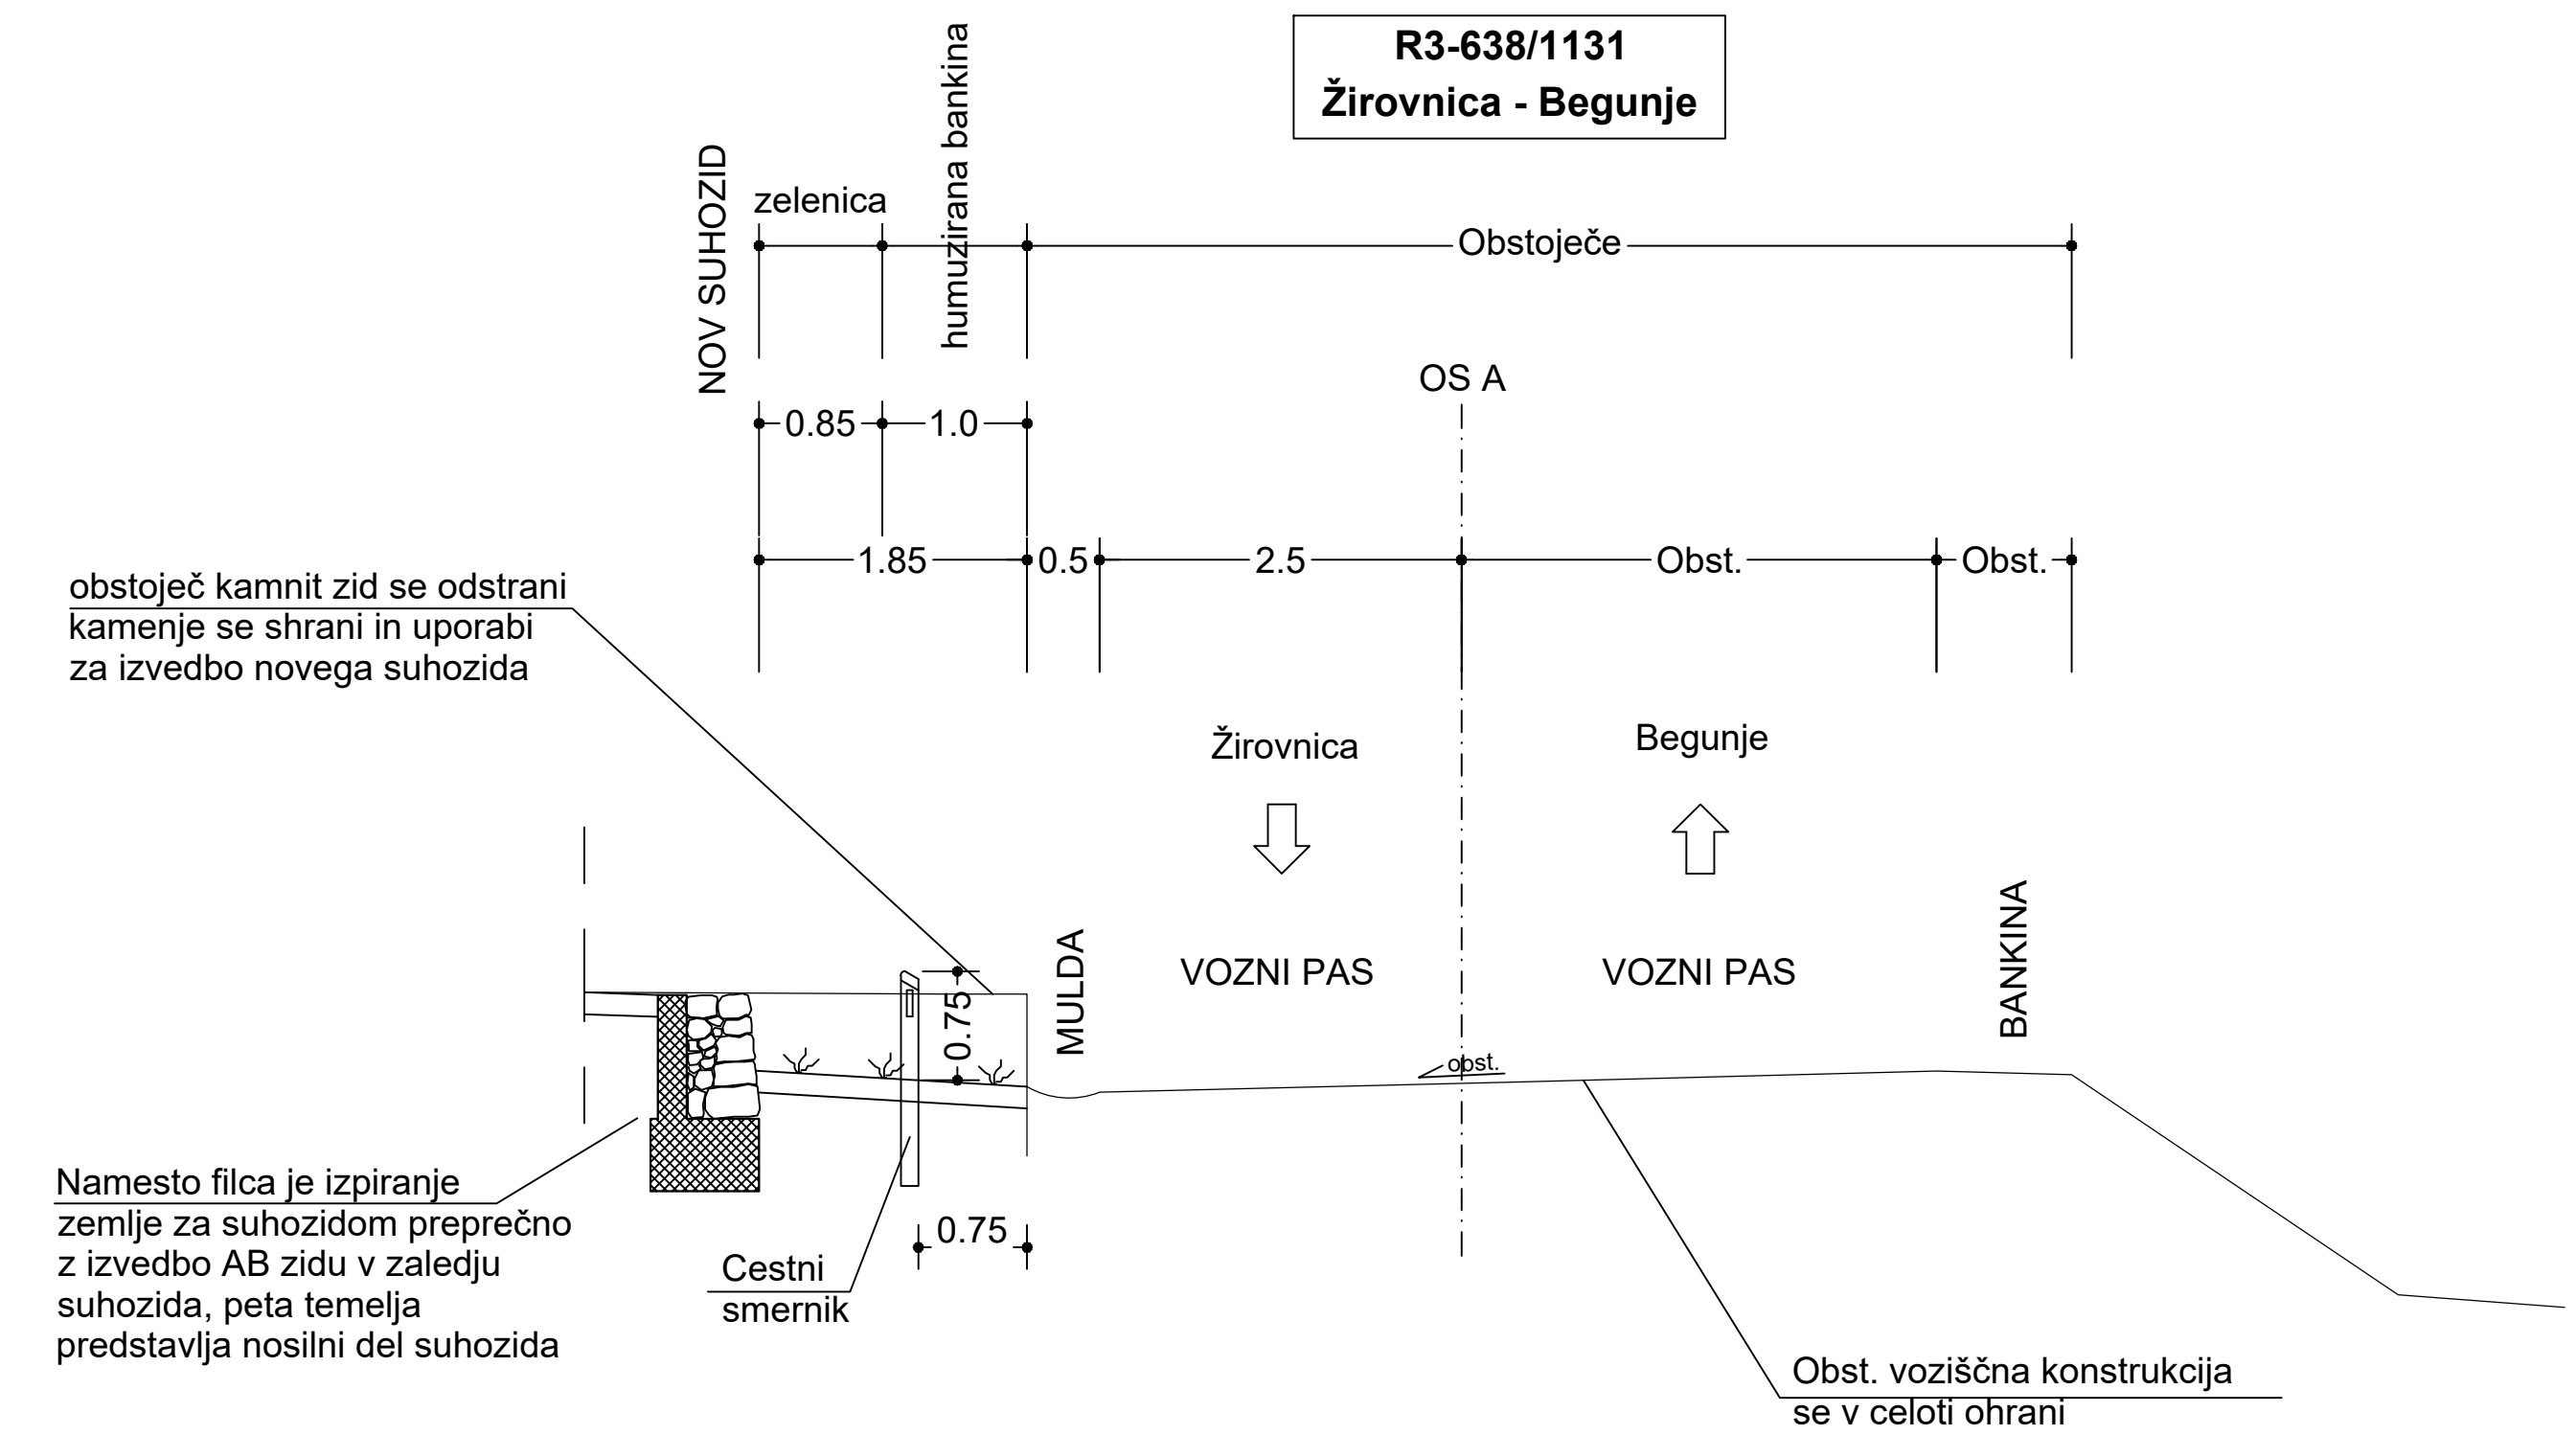

2. KARAKTERISTIČNI PREČNI PREREZ (A1) UREDITVE DRŽAVNE CESTE (OS A) IN PARKIRIŠČA - v območju vzdolž ureditve parkirišča (M 1:100):

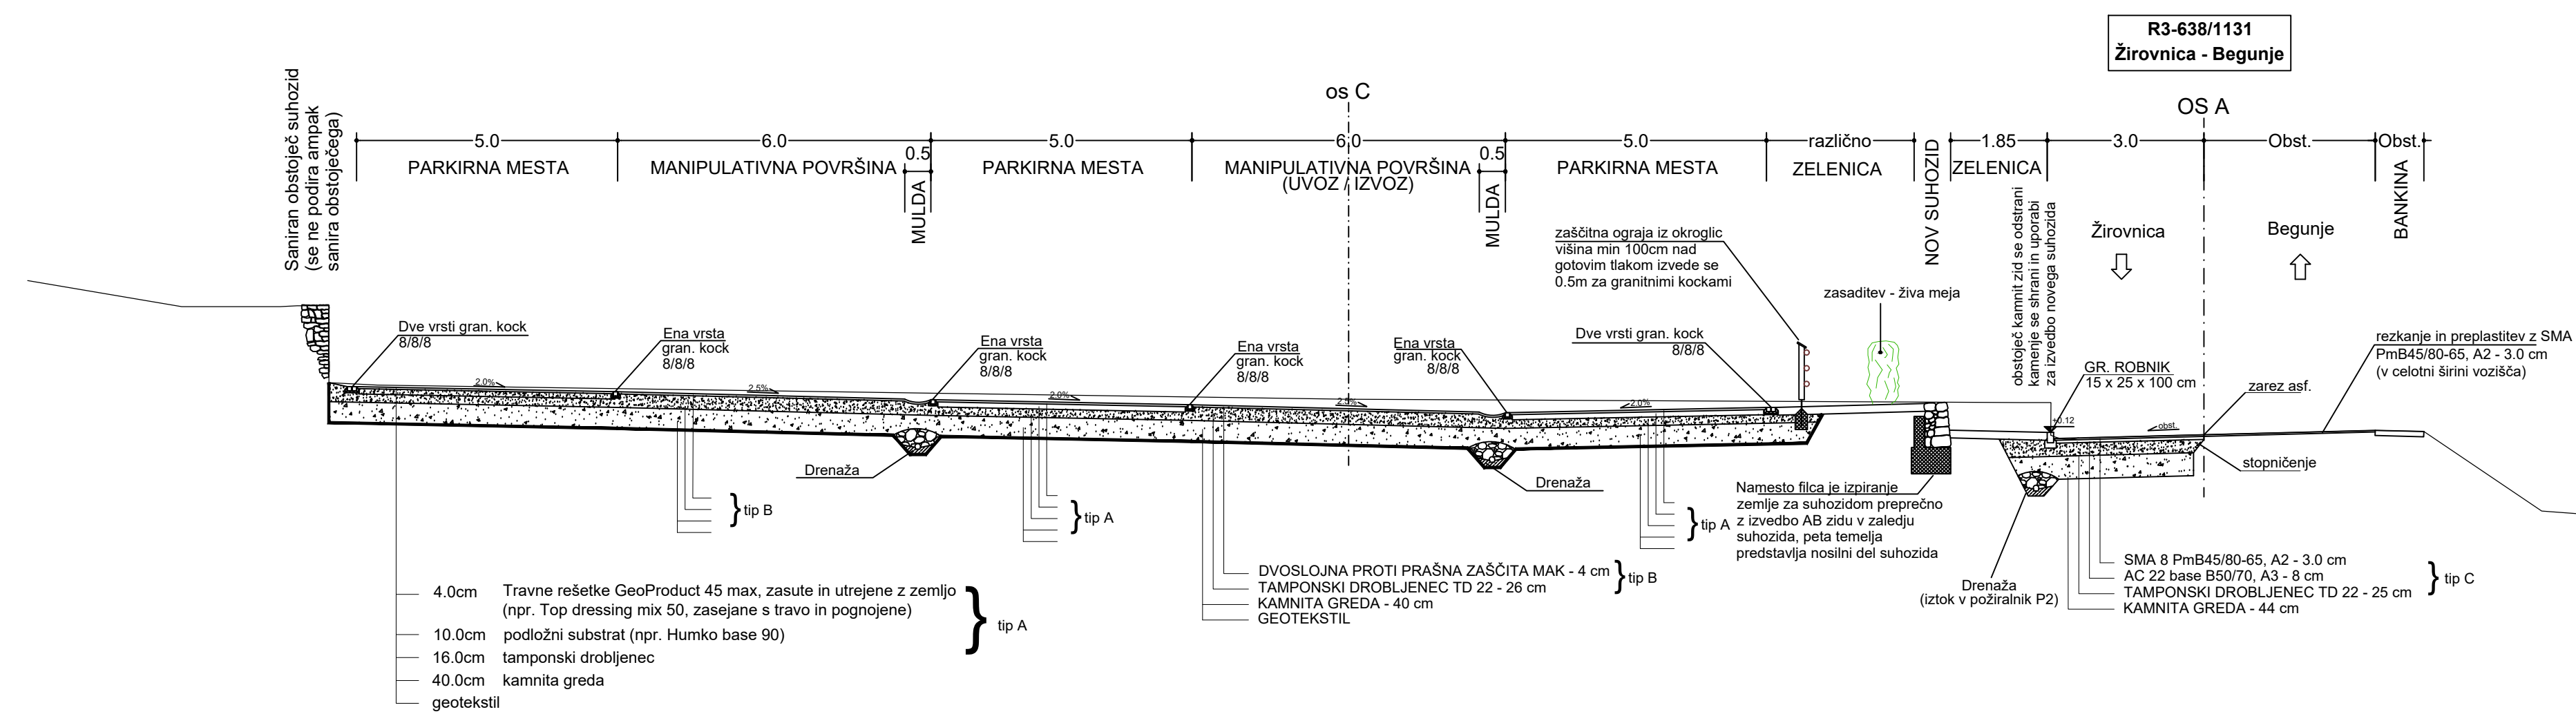

Prostor za evidentiranje sprememb															
<b>R3-638/1131</b> Žirovnica - Begunje															
OS A															
Obst. Obst.															
Žirovnica Begunje															
VOZNI PAS VOZNI PAS BANKINA															
Obst. voziščna konstrukcija se v celoti ohrani															
<table border="0" style="width: 100%;"> <tr> <td style="width: 50%;"><b>Atelje PRIZMA d.o.o.</b> Cesta maršala Tita 7 4270 Jesenice</td> <td style="width: 50%;">Investor: <b>Občina Žirovnica</b> Breznica 3 4274 Žirovnica</td> </tr> <tr> <td>Izdajatelj: Domen Zalokar, u.d.i.g., IZS G-3882</td> <td>Naziv objekta: <b>Parkirišče Rodine</b></td> </tr> <tr> <td></td> <td>Vrsta projekta: <b>PZI</b></td> </tr> <tr> <td>Odgovorni projektant: Domen Zalokar, u.d.i.g., IZS G-3882</td> <td>Vrsta načrta: <b>Tehnični prikazi</b></td> </tr> <tr> <td></td> <td>Vsebinski nadzor: <b>KARAKTERISTIČNI PREČNI PREREZI</b></td> </tr> <tr> <td>Projekt št.: <b>25/19</b></td> <td>Načrt št.: <b>25/19</b></td> </tr> <tr> <td>Datum: maj 2021</td> <td>Merilo: <b>1:50, 100</b> List št.: <b>3.4</b></td> </tr> </table>		<b>Atelje PRIZMA d.o.o.</b> Cesta maršala Tita 7 4270 Jesenice	Investor: <b>Občina Žirovnica</b> Breznica 3 4274 Žirovnica	Izdajatelj: Domen Zalokar, u.d.i.g., IZS G-3882	Naziv objekta: <b>Parkirišče Rodine</b>		Vrsta projekta: <b>PZI</b>	Odgovorni projektant: Domen Zalokar, u.d.i.g., IZS G-3882	Vrsta načrta: <b>Tehnični prikazi</b>		Vsebinski nadzor: <b>KARAKTERISTIČNI PREČNI PREREZI</b>	Projekt št.: <b>25/19</b>	Načrt št.: <b>25/19</b>	Datum: maj 2021	Merilo: <b>1:50, 100</b> List št.: <b>3.4</b>
<b>Atelje PRIZMA d.o.o.</b> Cesta maršala Tita 7 4270 Jesenice	Investor: <b>Občina Žirovnica</b> Breznica 3 4274 Žirovnica														
Izdajatelj: Domen Zalokar, u.d.i.g., IZS G-3882	Naziv objekta: <b>Parkirišče Rodine</b>														
	Vrsta projekta: <b>PZI</b>														
Odgovorni projektant: Domen Zalokar, u.d.i.g., IZS G-3882	Vrsta načrta: <b>Tehnični prikazi</b>														
	Vsebinski nadzor: <b>KARAKTERISTIČNI PREČNI PREREZI</b>														
Projekt št.: <b>25/19</b>	Načrt št.: <b>25/19</b>														
Datum: maj 2021	Merilo: <b>1:50, 100</b> List št.: <b>3.4</b>														