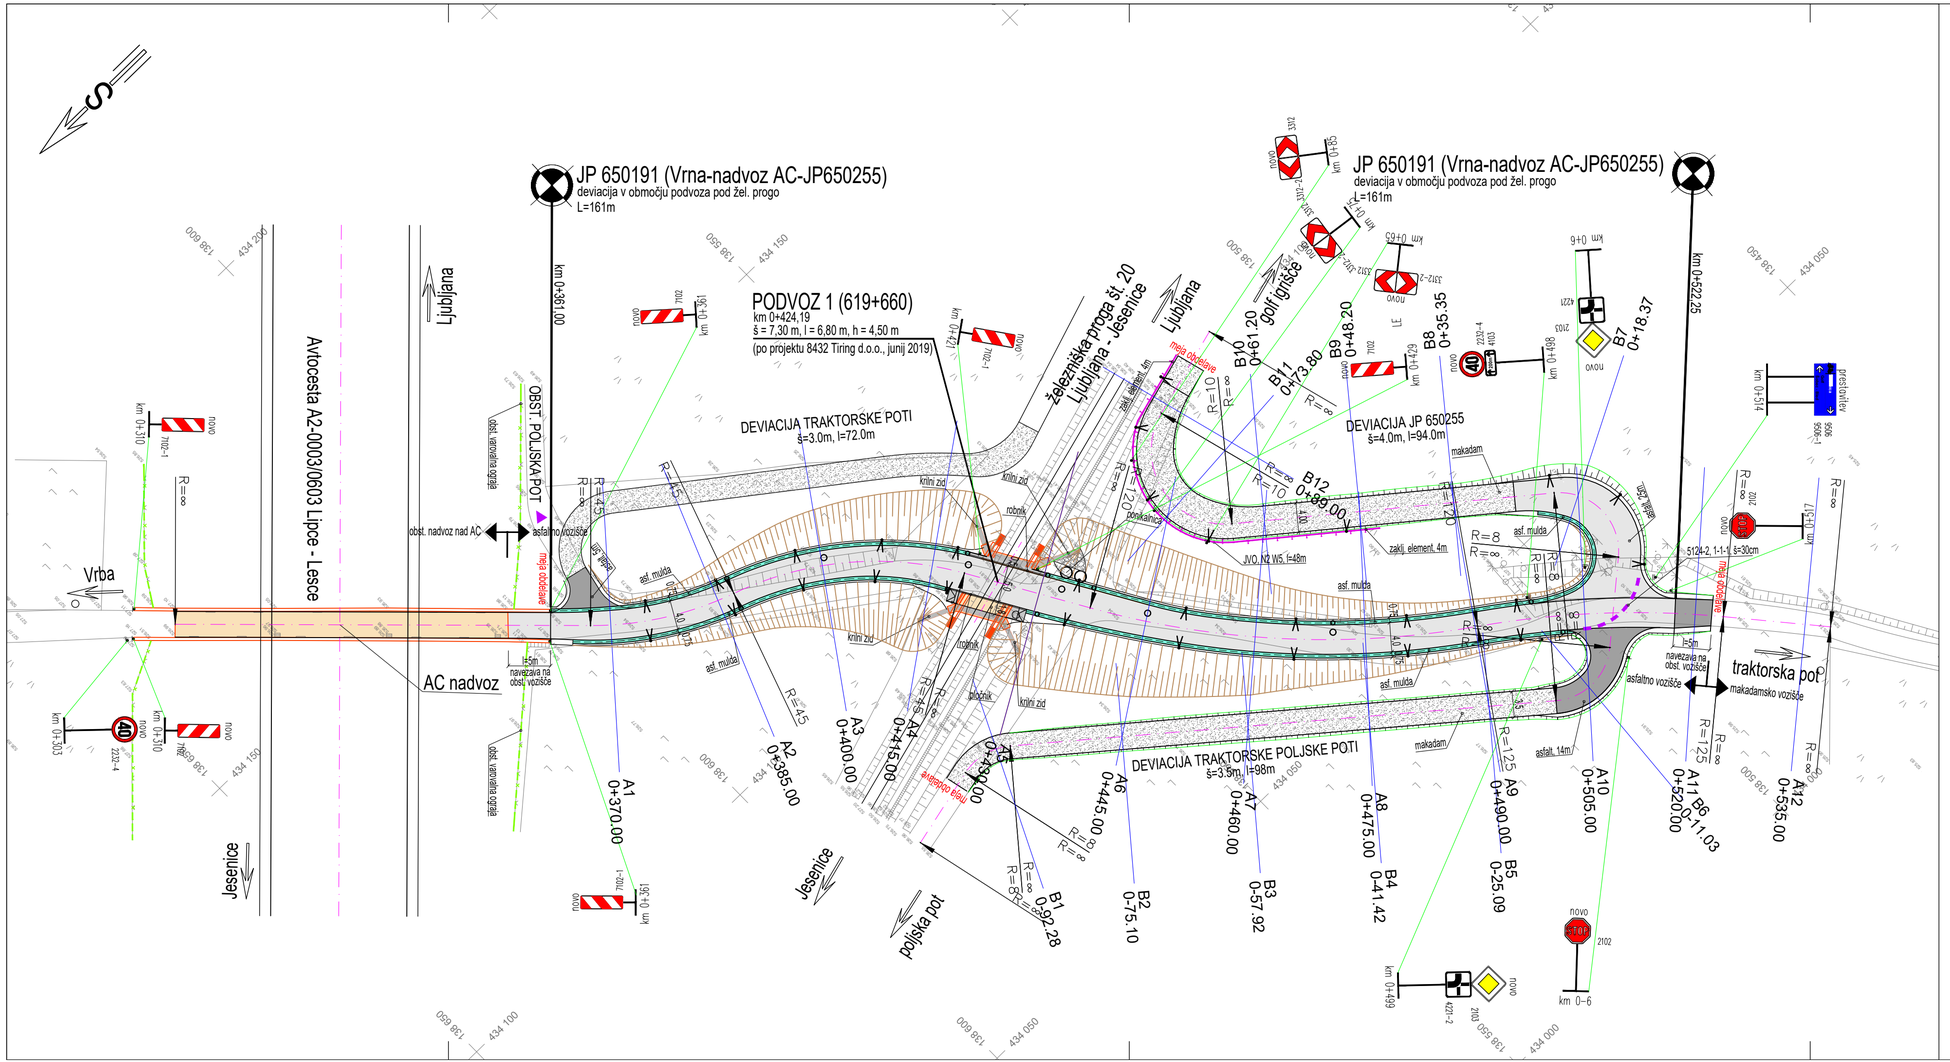

LEGENDA:

- novo asfaltno vozišče
- asfaltirani uvozi in priključki
- asfaltirani pločniki
- makadamsko vozišče
- obstoječi objekti
- novi oporni in krilni zidovi
- novi in obstoječi nadvozi in podvozi
- cestni požiralnik
- jašek meteorne kanalizacije
- ponikalnica
- svetilke cestne razsvetljave (obstoječe, ukinjene, nove)
- nova talna signalizacija
- asfaltna mulda
- AB robnik
- AB lamele
- obstoječa ograja
- nova jeklena varn. ograja
- odsevnik na JVO
- tipski cestni smernik

Investitor **Občina Žirovnica** Breznica 3 4274 Žirovnica	Objekt/lokacija **Rekonstrukcija občinske ceste JP 650191 (Vrba-nadvoz AC-JP 650255) v območju podvoza pod železniško progo**
Projektant CE DESIGN PLUS d.o.o. Kidričeva cesta 4b, SI 4000 KRANJ SLOVENIJA Tel. +386 (0)4 23 80 900	Načrt NAČRT GRADBENIH KONSTRUKCIJ CESTE Risba SITUACIJA PROMETNE UREDITVE
	Vrsta projektne dokumentacije: PZI — Merilo: 1:500
Vodja projekta Janez Žura, u.d.i.g. G-1443	Št. projekta: P-385A/19 — Št. načrta: N-385A/19-C Spremembe
Vodja načrta Janez Žura, u.d.i.g. G-1443	Datum: APRIL 2020 — Št. risbe: G.103