



deviacija javne poti JP 650191 (v vkopu)

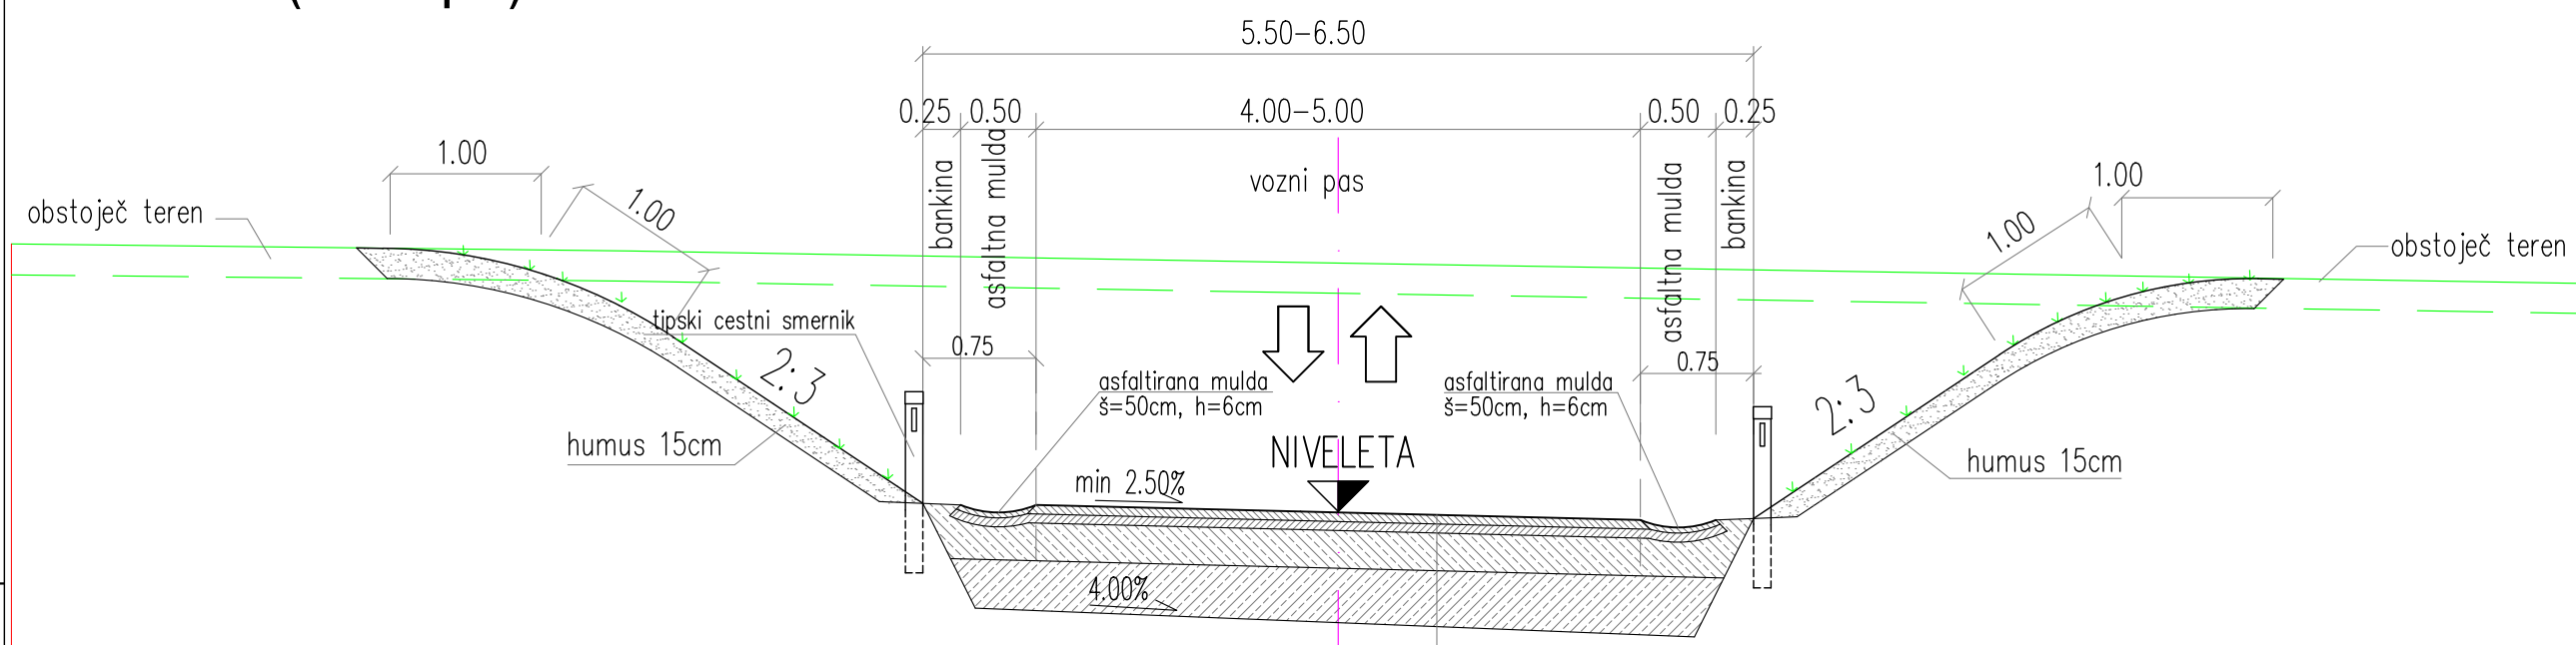


- 4 cm bitumenski beton AC 11 surf B70/100, A4
- 6 cm bitumenski drobljenec AC 22 base B70/100, A4
- 25 cm tamponski drobljenec TD 32
- 35 cm kamnit nasipni material KNM 64 (po potrebi)

deviacija JP 650255

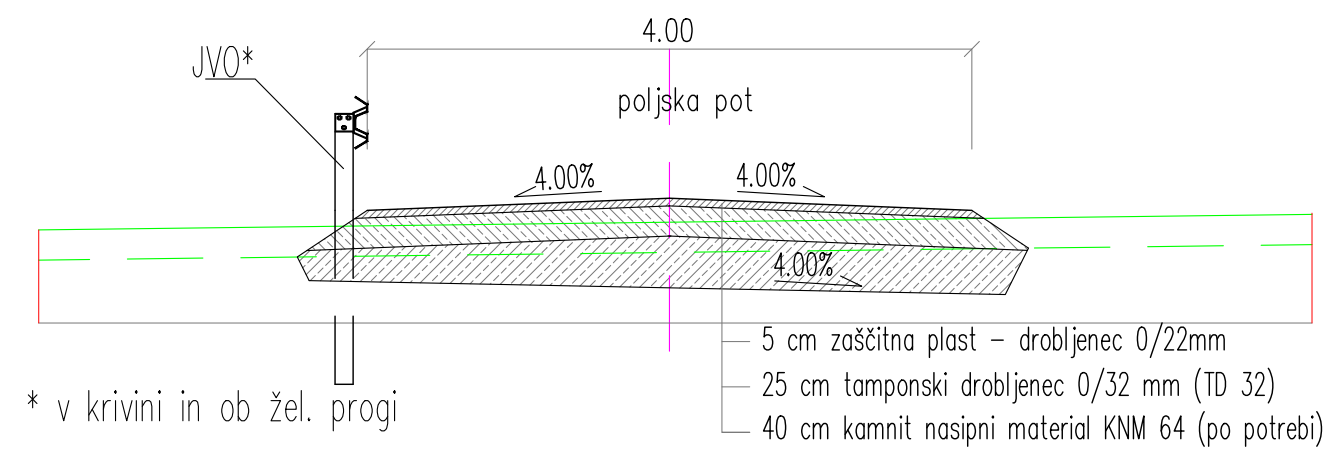


* v krivini in ob žel. progi

deviacija traktorske poljske poti

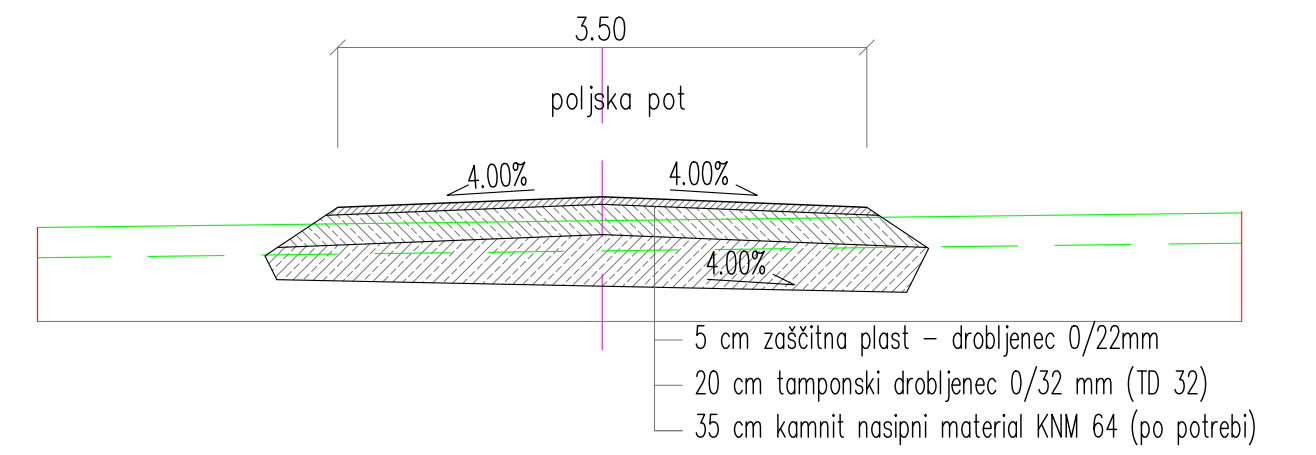

deviacija javne poti JP 650191 (v podvozu)

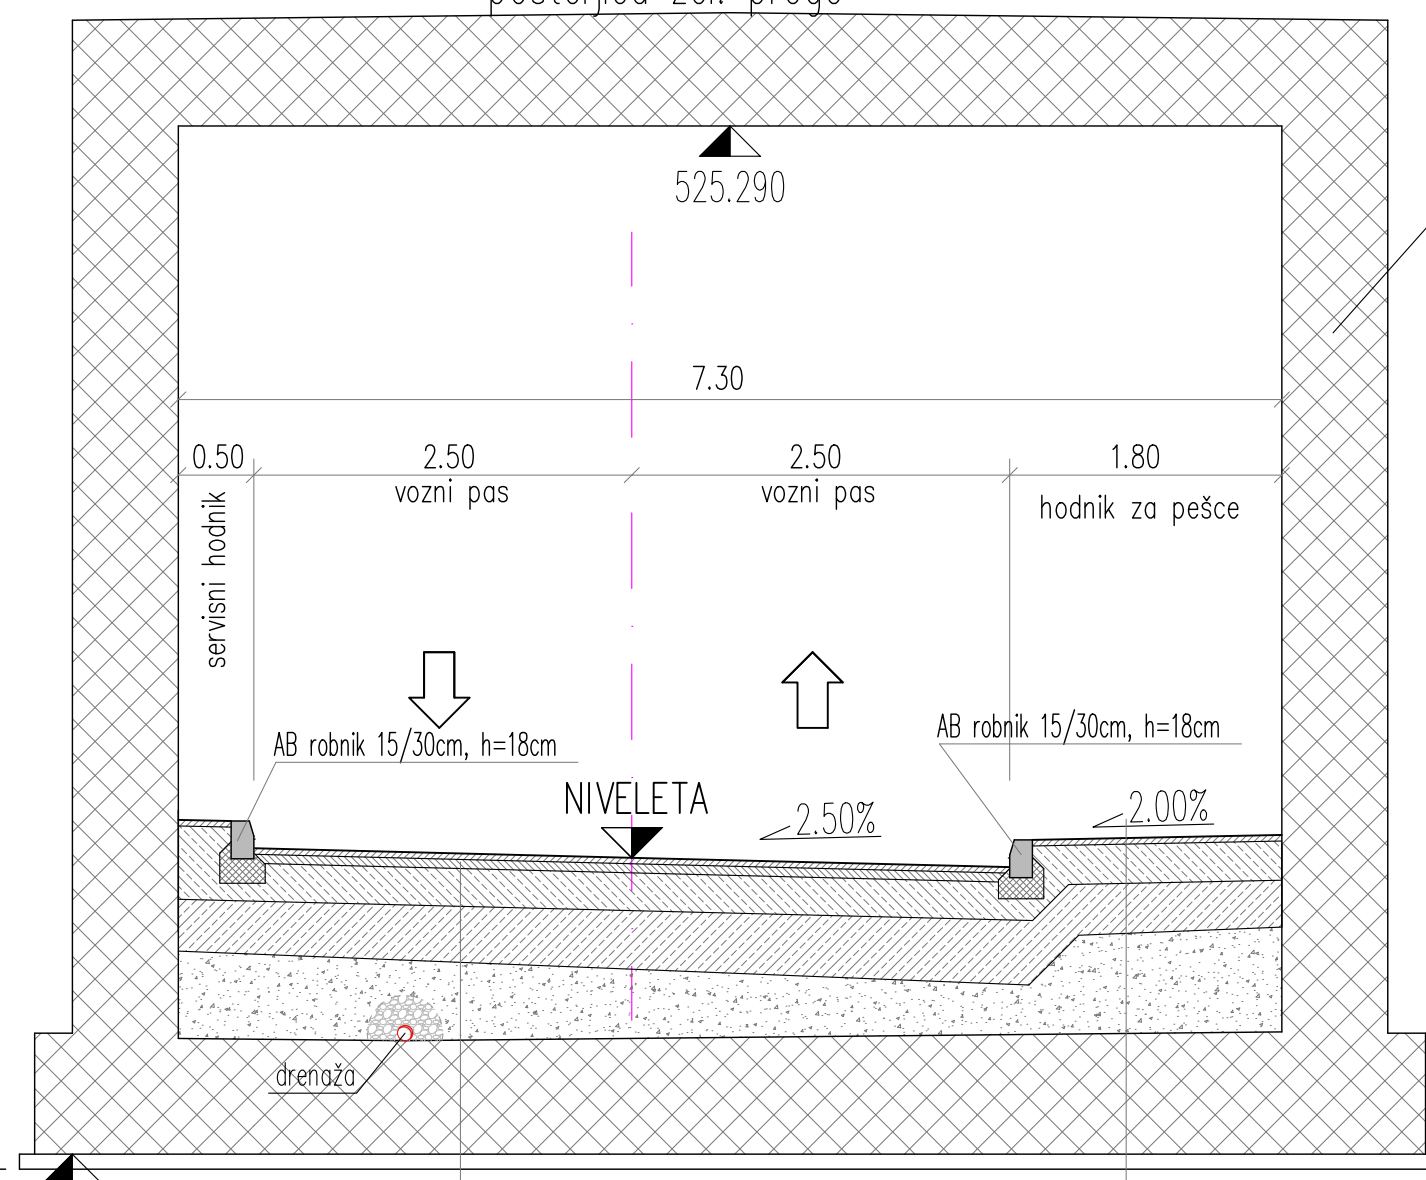

- 4 cm bitumenski beton AC 11 surf B70/100, A4
- 6 cm bitumenski drobljenec AC 22 base B70/100, A4
- 25 cm tamponski drobljenec TD 32
- 35 cm kamnit nasipni material KNM 64 (do talne plošče)
- 4 cm bitumenski beton AC 8 surf B70/100, A5
- 20 cm tamponski drobljenec TD 32
- 31 cm kamnit nasipni material KNM 64
- kamnit nasipni material KNM 64 (do talne plošče)

Investitor Občina Žirovnica Breznica 3 4274 Žirovnica	Objekt/lokacija Rekonstrukcija občinske ceste JP 650191 (Vrba-nadvoz AC-JP 650255) v območju podvoza pod železniško progo	
Projektant CE DESIGN PLUS d.o.o. Kidričeva cesta 4b, SI 4000 KRANJ SLOVENIJA Tel. +386 (0)4 23 80 900	Načrt NAČRT GRADBENIH KONSTRUKCIJ CESTE	
Vodja projekta Janez Žura, u.d.i.g. G-1443	Št. projekta P-385A/19	Št. načrta N-385A/19-C
Vodja načrta Janez Žura, u.d.i.g. G-1443	Spremembe	
Datum APRIL 2020	Št. risbe G.131	