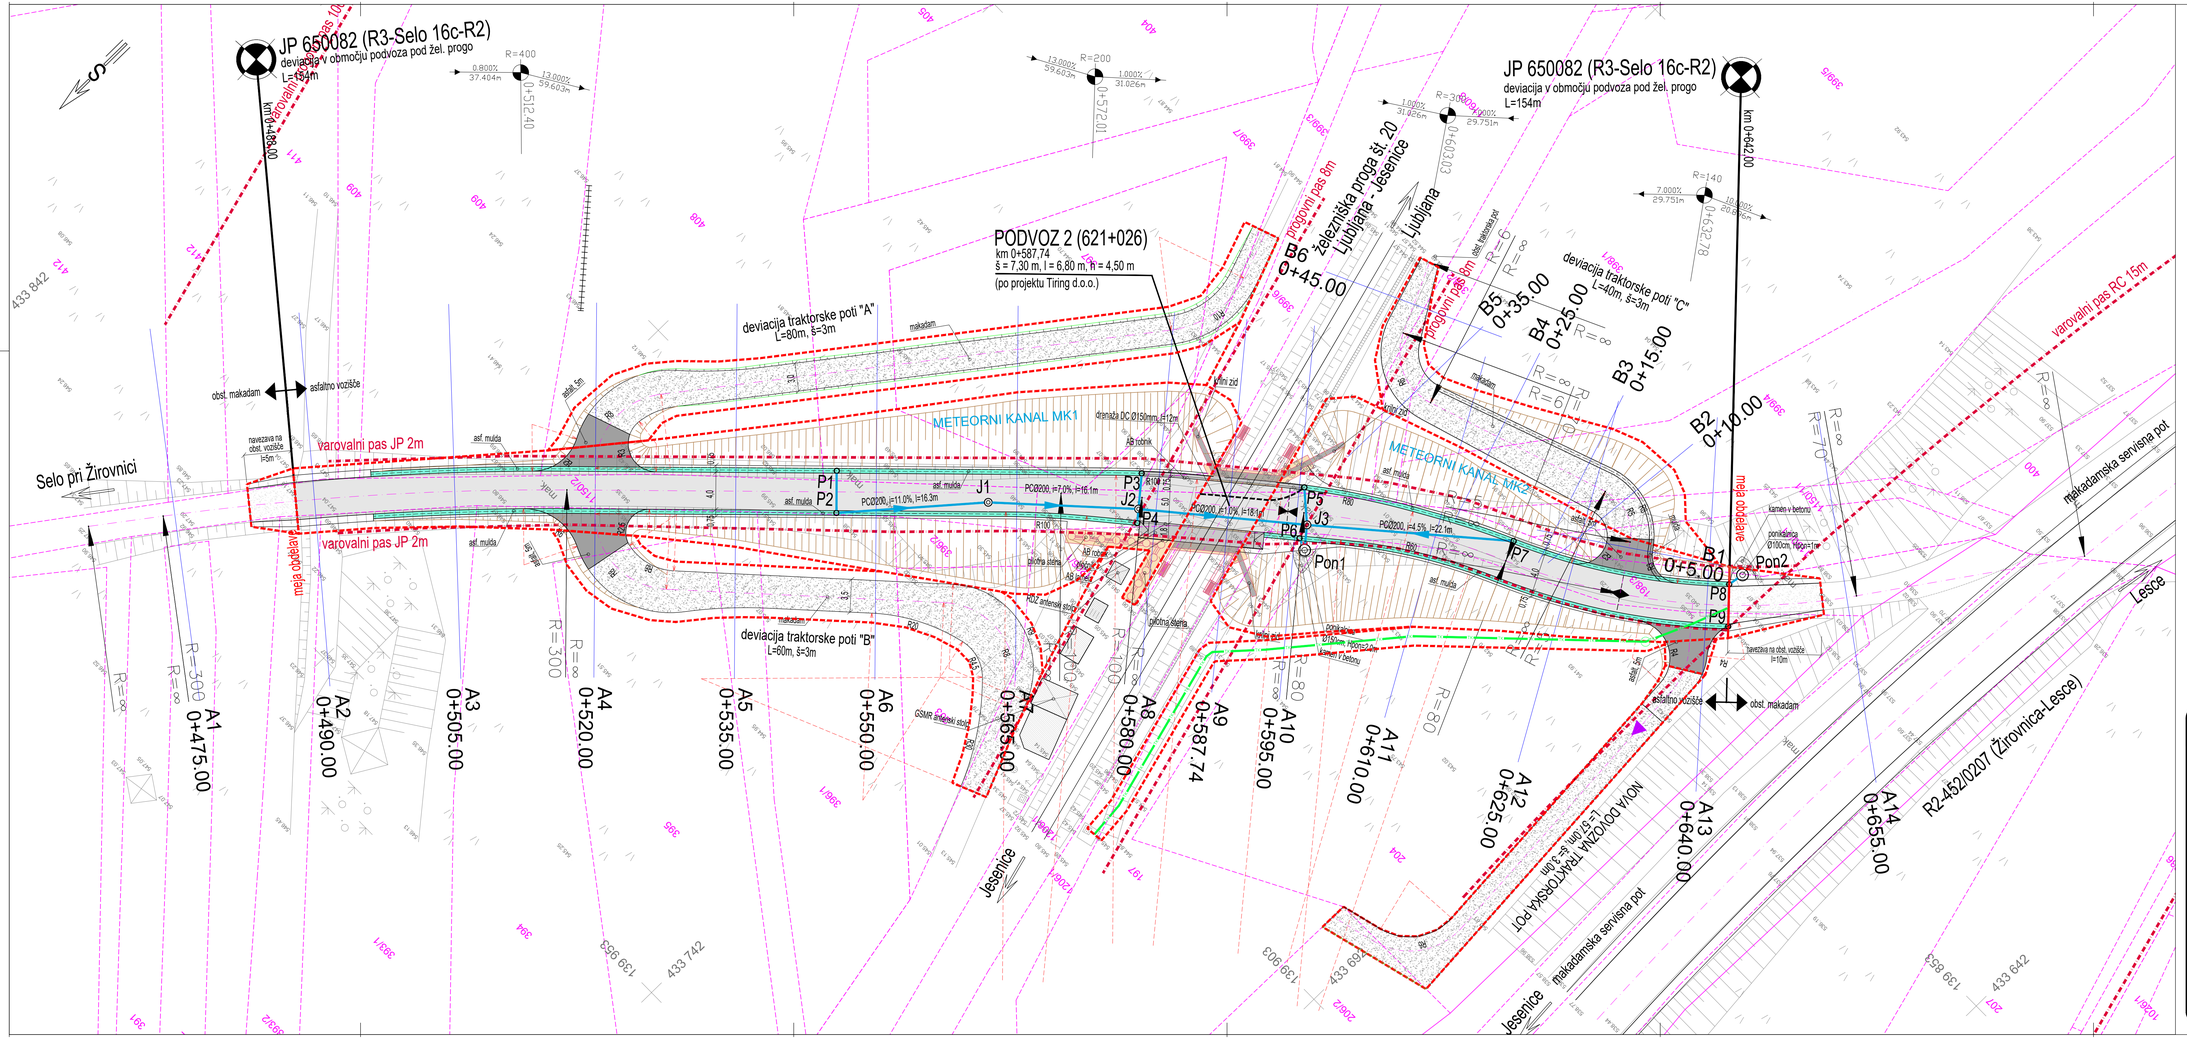

LEGENDA:

- novo asfaltno vozišče
- asfaltirani uvozi in priključki
- asfaltirani pločniki
- makadamsko vozišče
- obstoječi objekti
- rušitev objektov in zidov
- novi oporni in krilni zidovi
- novi podvoz pod žel. progo
- varovalni pasovi
- cestni požiralnik (nov, obstoječ)
- jašek kanalizacije (nov, obstoječ)
- svetilke cestne razsvetljave (obstoječe, ukinjene, nove)
- nova met. kanalizacija
- AB robnik
- AB robnik
- AB lamele
- obstoječa ograja
- odstranitev obstoječe ograje
- nova ograja
- drenažna cev

Investitor Občina Žirovnica Breznica 3 4274 Žirovnica	Objekt/lokacija Rekonstrukcija občinske ceste JP 650082 (R3-Selo 16c-R2) v območju podvoza pod železniško progo
Projektant CE DESIGN PLUS d.o.o. Kidričeva cesta 4b, SI 4000 KRANJ SLOVENIJA Tel. +386 (0)4 23 80 900 Fax +386 (0)4 23 80 901	Načrt NAČRT GRADBENIH KONSTRUKCIJ CESTE Risba GRADBENA IN PROMETNA SITUACIJA
	Vrsta projektne dokumentacije: PZI — Merilo: 1:500
Vodja projekta Janez Žura, u.d.i.g. G-1443	Št. projekta: P-385B/19 — Št. načrta: N-385B/19-C Spremembe
Vodja načrta Janez Žura, u.d.i.g. G-1443	Datum: APRIL 2020 — Št. risbe: G.102