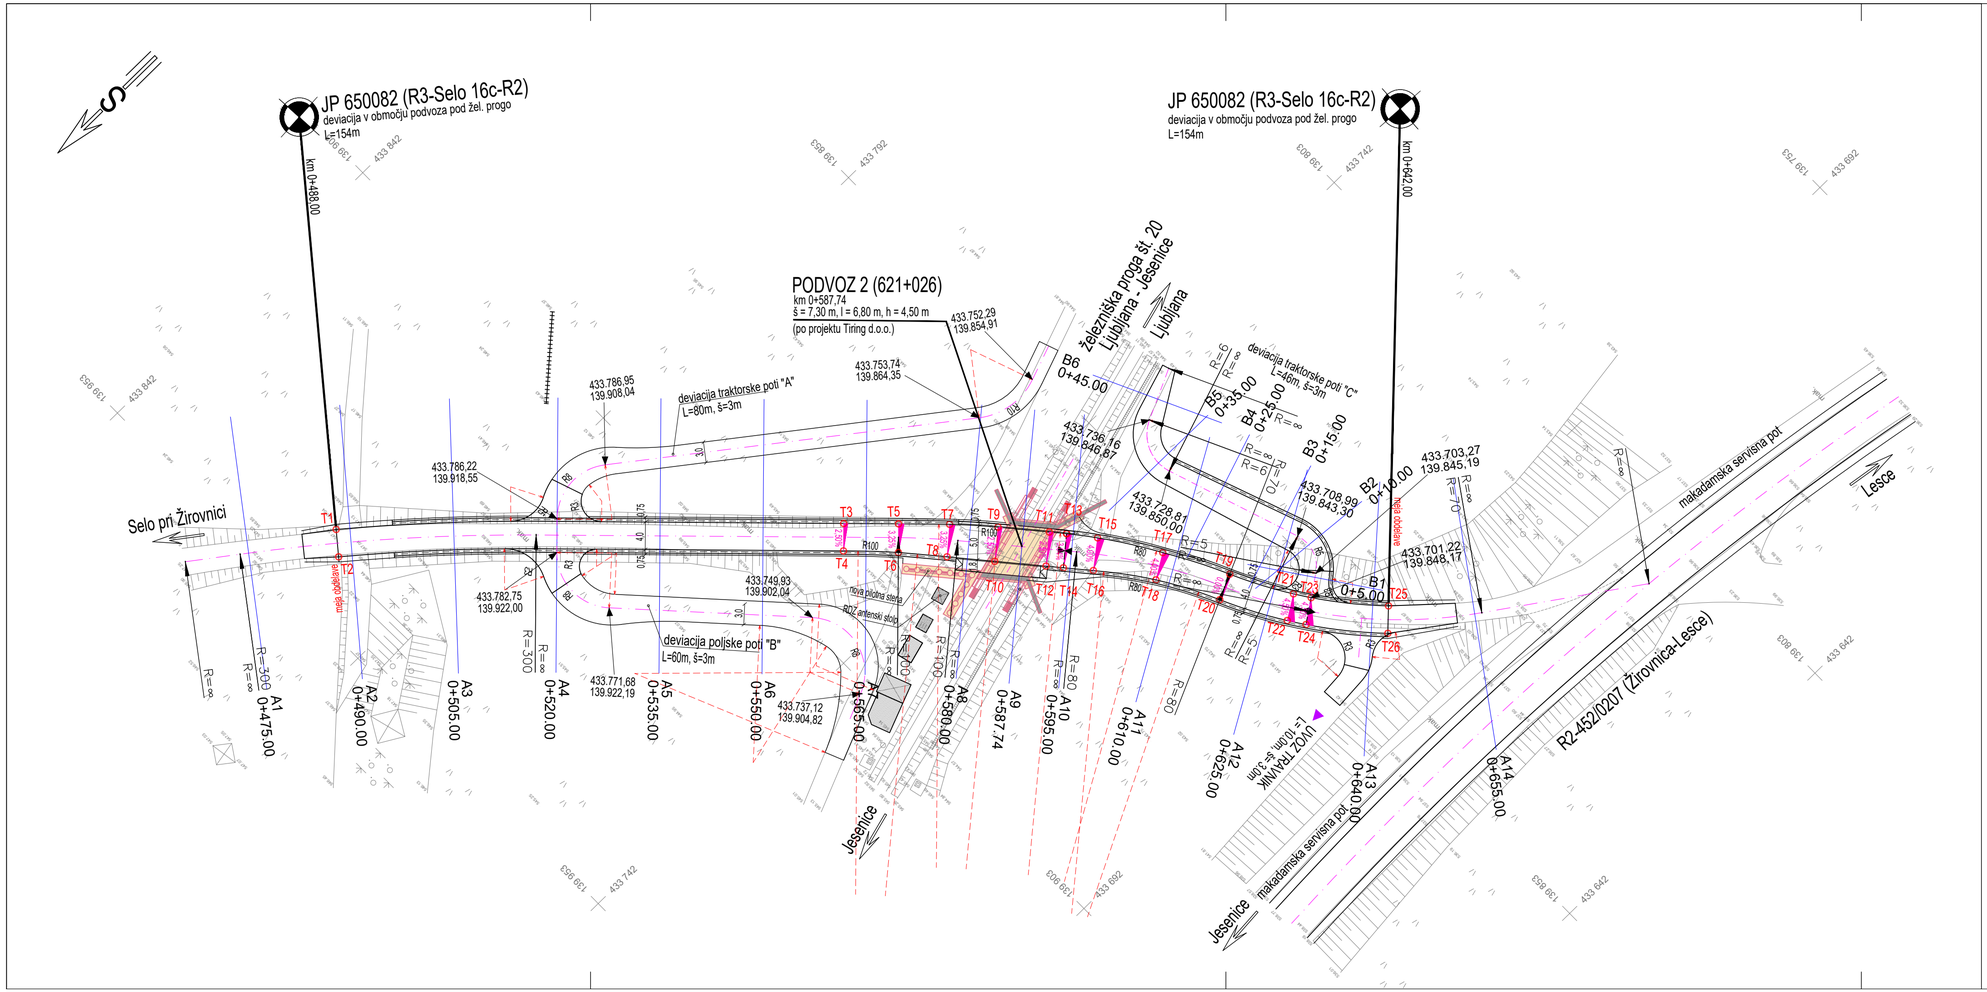

TOČKE NA ROBU VOZIŠČA

Točka	Stacionaža	Y	X	Višina
T1	0+488,000	433.807,64	139.942,60	547,181
T2	0+488,000	433.804,54	139.945,13	547,081
T3	0+561,718	433.756,56	139.889,22	540,583
T4	0+561,718	433.753,72	139.892,04	540,483
T5	0+569,718	433.750,92	139.883,55	539,787
T6	0+569,718	433.747,96	139.886,49	539,651
T7	0+576,987	433.745,67	139.878,29	539,335
T8	0+576,987	433.742,55	139.881,87	539,181
T9	0+584,007	433.740,45	139.873,55	539,130
T10	0+584,007	433.737,22	139.877,36	539,005
T11	0+591,500	433.734,73	139.868,71	539,056
T12	0+591,500	433.731,50	139.872,53	538,931
T13	0+594,033	433.732,79	139.867,08	539,058
T14	0+594,033	433.729,56	139.870,89	538,982
T15	0+598,500	433.729,20	139.864,28	539,110
T16	0+598,500	433.726,22	139.868,06	538,917
T17	0+607,974	433.721,02	139.858,99	539,388
T18	0+607,974	433.718,88	139.862,50	539,224
T19	0+617,974	433.711,95	139.854,23	539,923
T20	0+617,974	433.710,31	139.857,88	539,923
T21	0+627,974	433.703,41	139.849,62	540,353
T22	0+627,974	433.701,26	139.852,99	540,533
T23	0+630,684	433.701,22	139.848,17	540,379
T24	0+630,684	433.698,94	139.851,45	540,559
T25	0+642,353	433.692,48	139.840,97	539,893
T26	0+642,353	433.689,69	139.843,84	540,073
* koordinate so v D96 koordinatnem sistemu				

Investitor
Občina Žirovnica
Breznica 3
4274 Žirovnica

Objekt/lokacija
Rekonstrukcija občinske ceste
JP 650082 (R3-Selo 16c R2)
v območju podvoza pod železniško progo

Projektant
CE DESIGN PLUS d.o.o.
Kidričeva cesta 4b, SI 4000 KRANJ
SLOVENIJA
Tel. +386 (0)4 23 80 900

Načrt
NAČRT GRADBENIH KONSTRUKCIJ CESTE

Risba
ZAKOLIČBENA SITUACIJA

Vrsta projektne dokumentacije: PZI
Merilo: 1:500

Vodja projekta
Janez Žura, u.d.i.g.
G-1443

Št. projekta: P-385B/19
Št. načrta: N-385B/19-C

Spremembe

Vodja načrta
Janez Žura, u.d.i.g.
G-1443

Datum: APRIL 2020
Št. risbe: G.106