


M: 1:1000/100


VODOVOD 1A

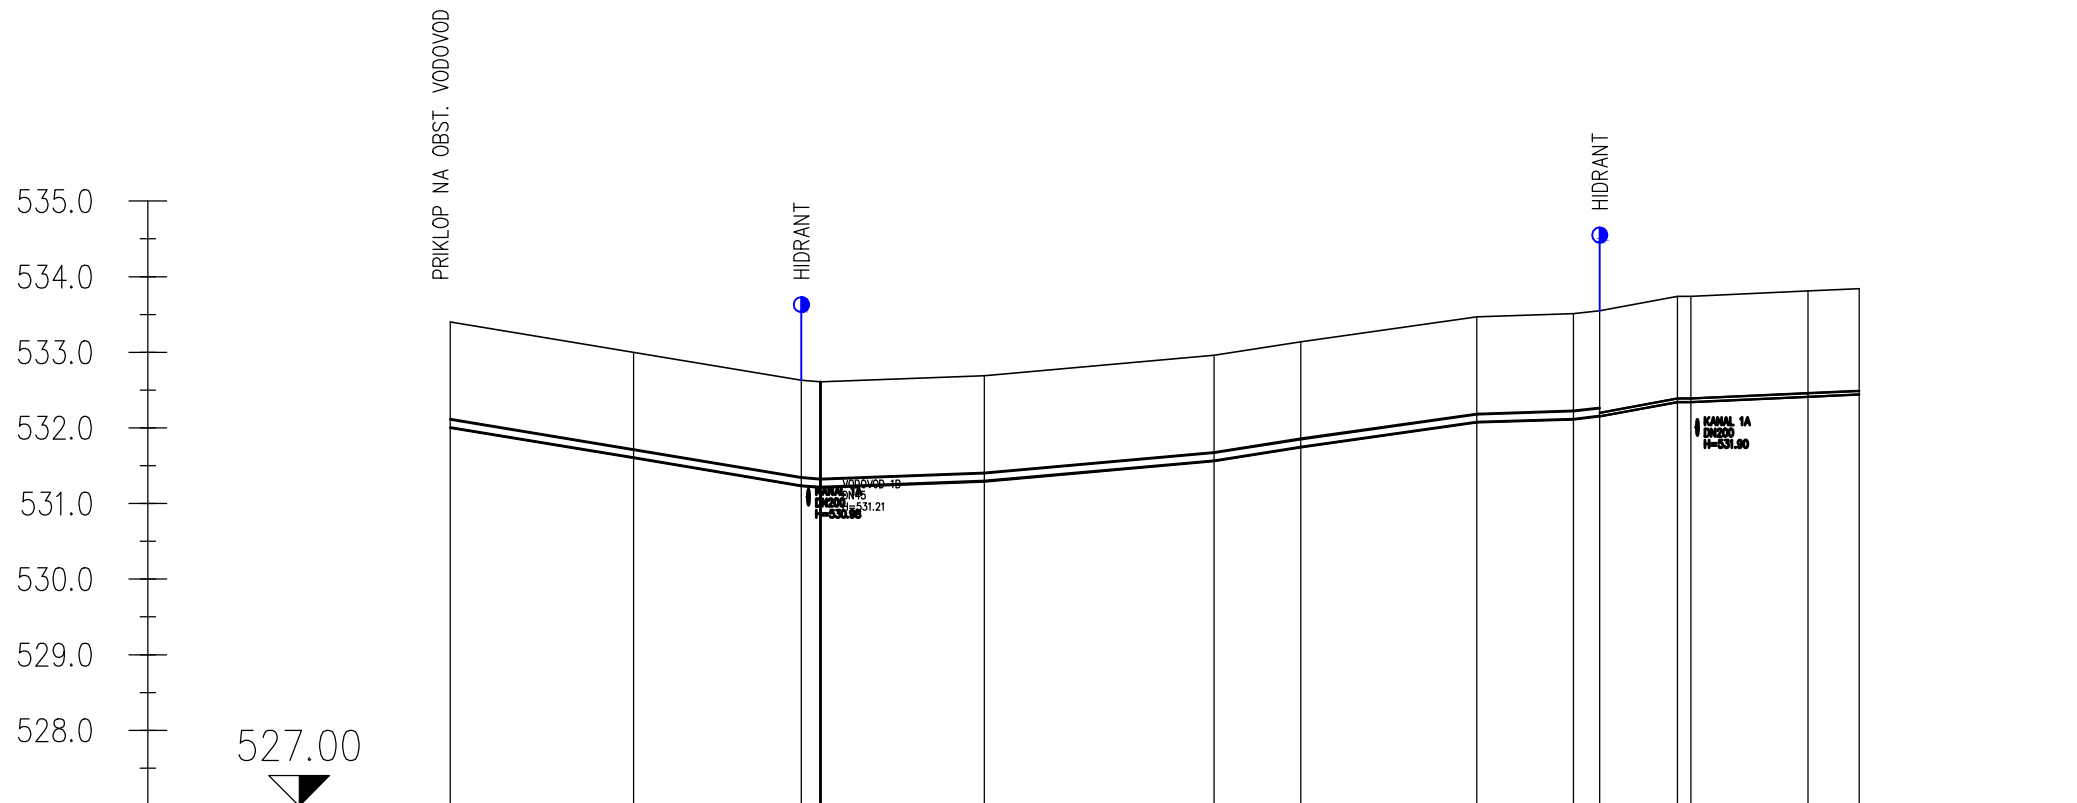

Naziv	VIA.1VIA.2VIA.3 VIA.4VIA.5VIA.6VIA.7VIA.8VIA.9VIA.10VIA.11VIA.12VIA.13VIA.14													
Stacionaža	000.00	024.24	046.45048.98	070.64	101.02	112.49	135.78	148.58	152.05	162.31	164.11	179.60	186.38	
Kota terena	533.40	533.00	532.63532.61	532.69	532.96	533.14	533.47	533.51	533.55	533.74	533.74	533.81	533.84	
Kota nivelete	532.00	531.60	531.23531.21	531.29	531.56	531.74	532.07	532.11	532.15	532.34	532.34	532.41	532.44	
Globina do temena cevi	1.28	1.28	1.281.28	1.28	1.28	1.28	1.28	1.28	1.35	1.35	1.35	1.35	1.35	
Globina izkopa	1.40	1.40	1.401.40	1.40	1.40	1.40	1.40	1.40	1.40	1.40	1.40	1.40	1.40	
Dolžina odseka/Padec		I=-1.6% L=24.24m	I=-1.7% L=22.21m	I=-0.3% L=2.43mI=-0.4% L=21.66m	I=-0.9% L=30.38m	I=-1.6% L=11.47m	I=-1.4% L=23.29m	I=-0.3% L=12.80m	I=-1.2% L=3.47mI=-1.4% L=10.26m	I=0.0% L=1.80m	I=-0.5% L=15.49m	I=-0.4% L=6.78m		
Material/Profil cevi		DUCTIL / DN100					polyethylene (PE-HD) / DN45							

M: 1:1000/100

VODOVOD 1B

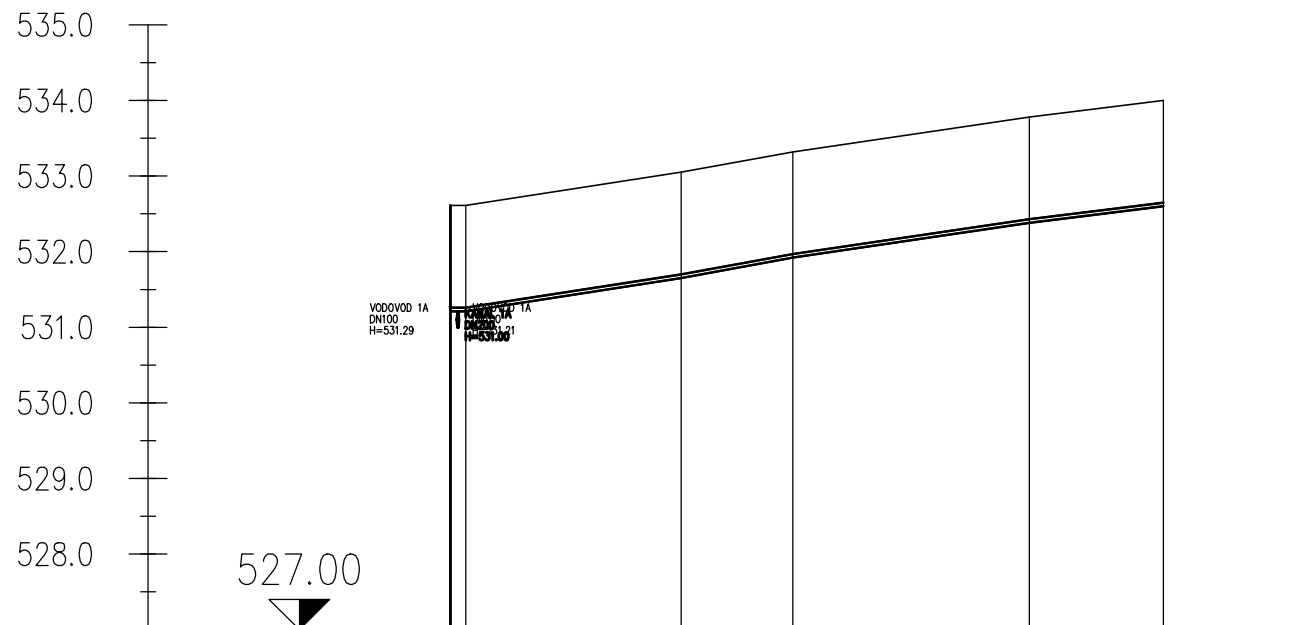

Naziv	VIA.4VIB.2VIB.3VIB.4VIB.5VIB.6					
Stacionaža	000.00	002.03	030.50	045.28	076.55	094.29
Kota terena	532.61	532.61	533.05	533.32	533.78	534.00
Kota nivelete	531.21	531.21	531.65	531.92	532.38	532.60
Globina do temena cevi	1.35	1.35	1.35	1.35	1.35	1.35
Globina izkopa	1.40	1.40	1.40	1.40	1.40	1.40
Dolžina odseka/Padec	I=0.0% L=2.03m	I=-1.5% L=28.47m	I=-1.8% L=14.78m	I=-1.5% L=31.27m	I=-1.2% L=17.74m	
Material/Profil cevi	polyethylene (PE-HD) / DN45					

VZDOLŽNI PROFILI VODOVODA

M 1:1000/100

sprememba: revision:	opis spremembe: revision note:	podpis/datum: signature/date:
-------------------------	-----------------------------------	----------------------------------

TEHNIČNI PRIKAZI

naročnik: subscriber:	OBČINA ŽIROVNICA Breznica 3, 4270 Žirovnica	Protim RŽiŠnik Perc d.o.o. Poslovna cona A 2 SI-4208 Šenčur protim@p.si www.p-protim.si
investitor: investor:	OBČINA ŽIROVNICA Breznica 3, 4270 Žirovnica	
naziv objekta: facility:	ODSEK FEKALNE KANALIZACIJE V NASELJU SMOKUČ	

naslov risbe: drawing title:		VZDOLŽNI PROFILI VODOVODA		merilo: scale:		1:1000/100	
vodja projekta: project manager:		ROK AHAČIČ, univ. dipl. inž. grad.		id. št.: id no.:		G-3033	
odg.projektant: project leader:		ROK AHAČIČ, univ. dipl. inž. grad.		id. št.: id no.:		G-3033	
sodelavec: co-worker:		MATEJ MOZETIČ, dipl. gosp. inž.		datoteka: file:		K154580_SIT	
sodelavec: co-worker:		—		datum: date:		5/2021	
				faza projekta: project phase:		PZI	
				št. projekta: project no.:		K 154580	
				št. načrta: plan no.:		K 154580	
				št. risbe: drawing no.:		4.3	