


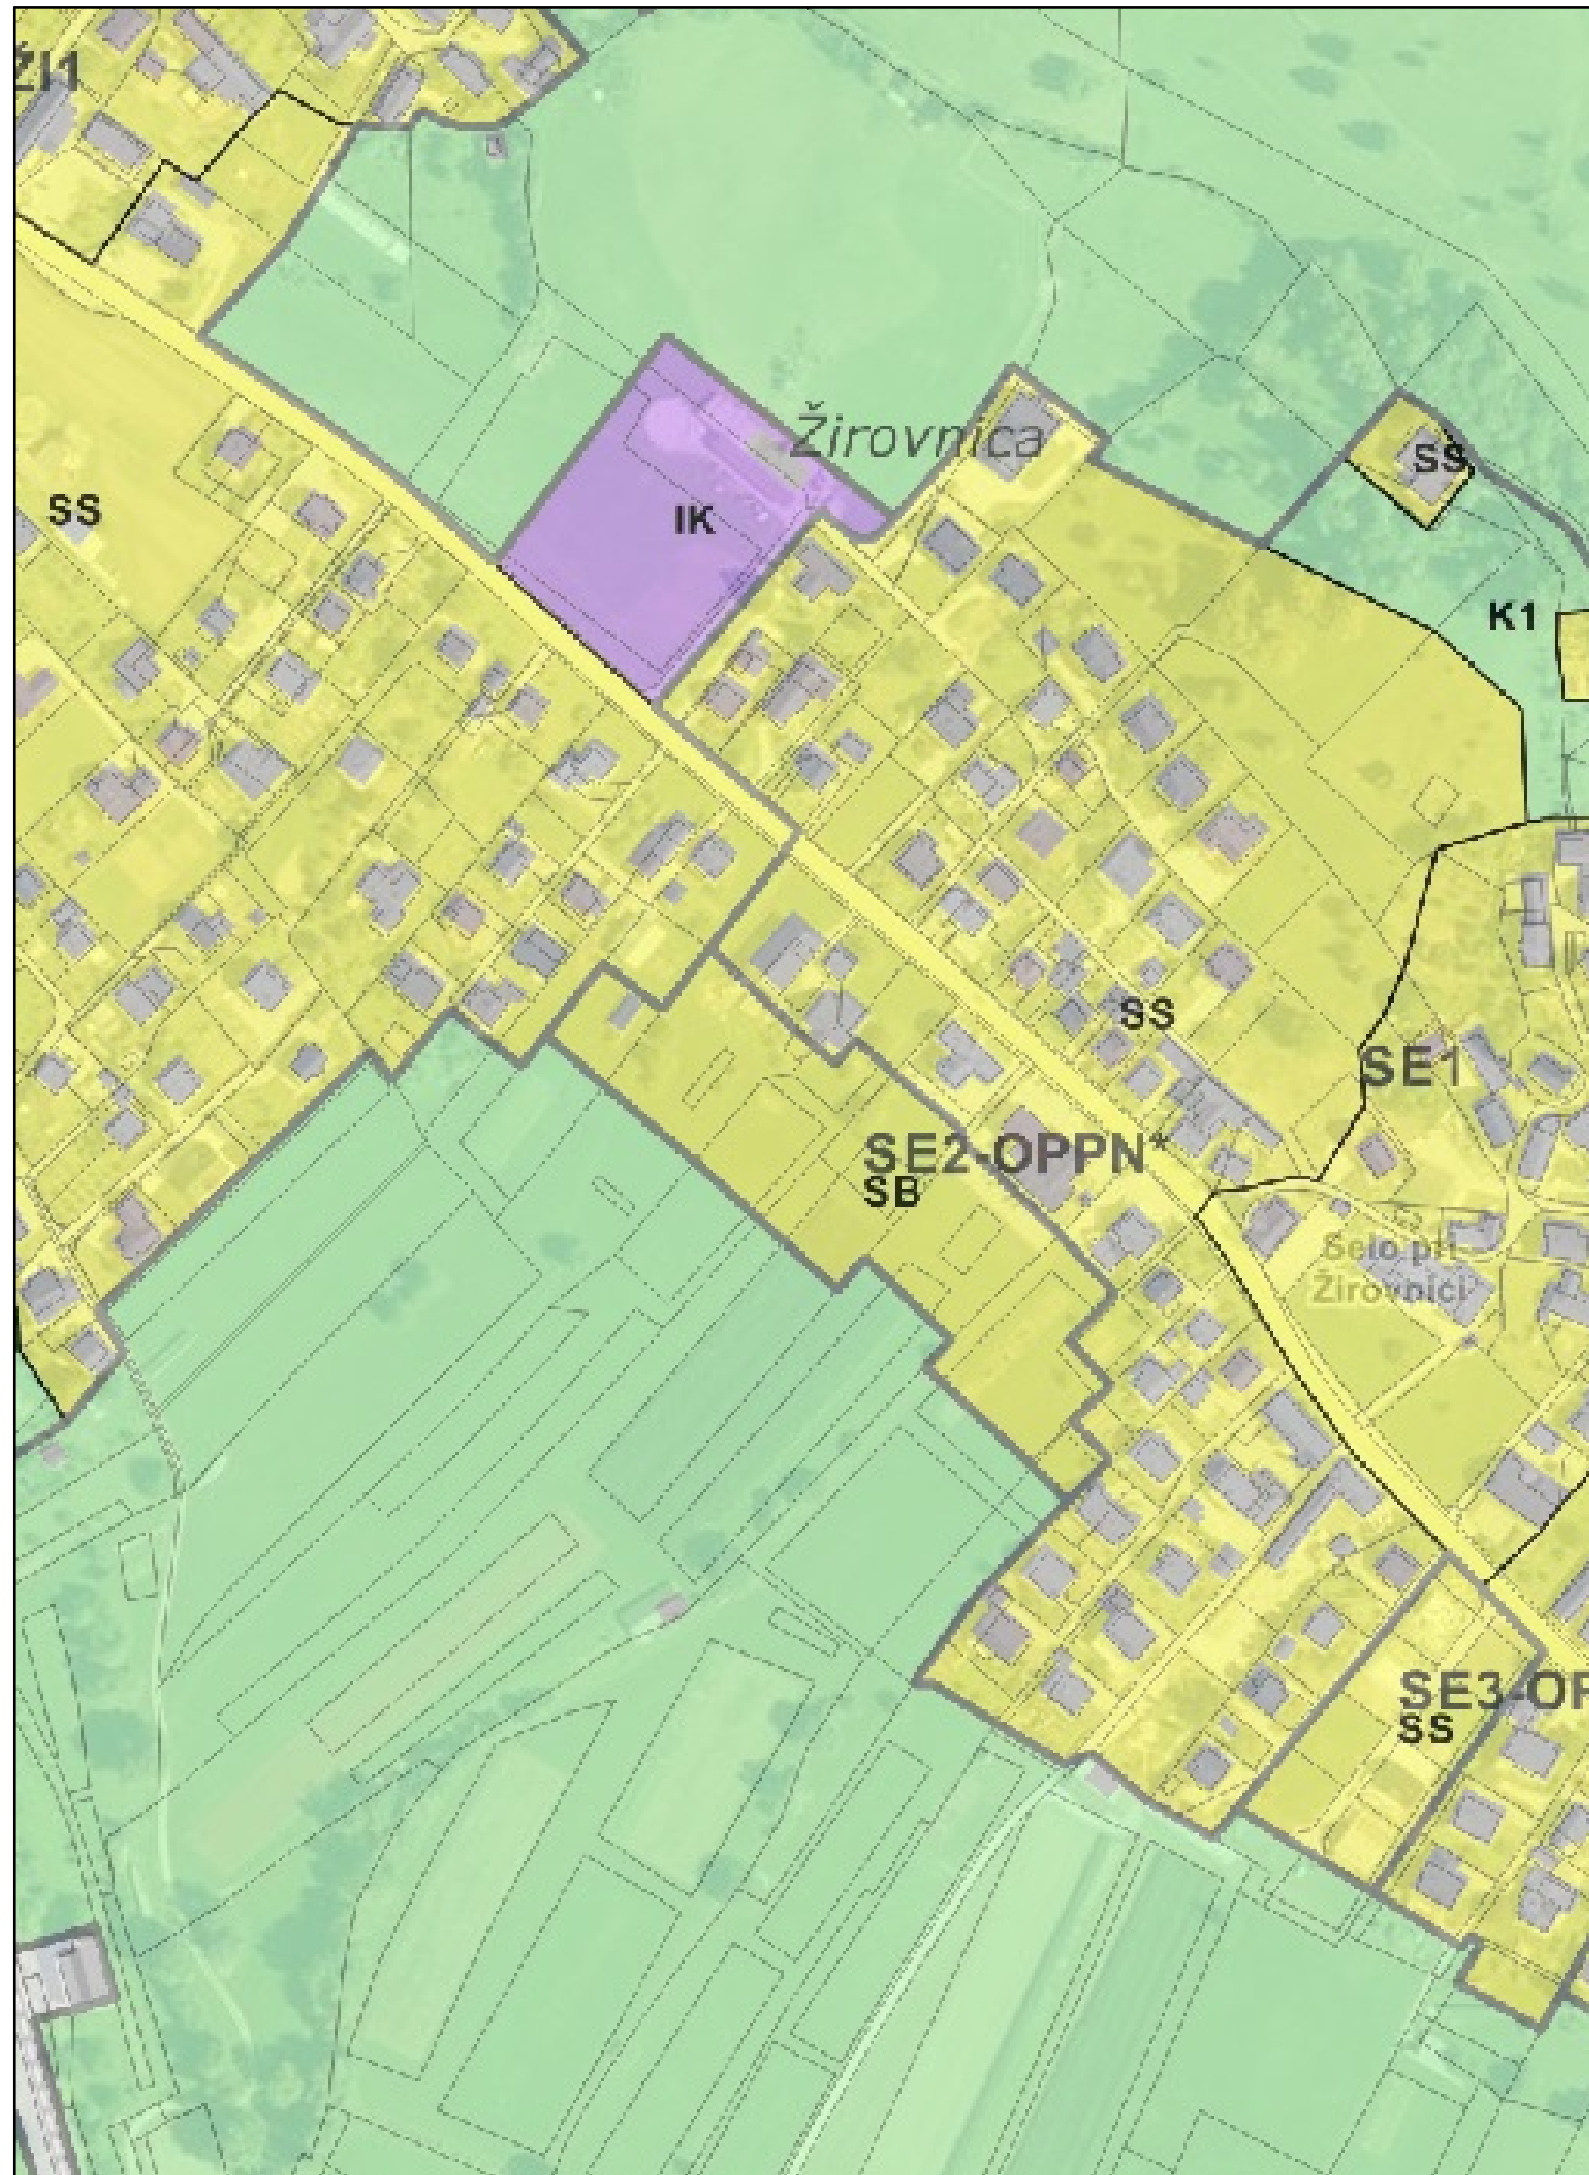

OPN - Namenska raba	
	S - Območja stanovanj (SS, SB, SK, SP, SC, SV)
	C - Območja centralnih dejavnosti (CU, CD)
	I - Območja proizvodnih dejavnosti (IP, IG, IK)
	B - Posebna območja (BT, BD, BC)
	Z - Območja zelenih površin (ZS, ZP, ZV, ZD, ZK)
	P - Območja prometne infr. (PC, PŽ, PL, PO, PH, PP, PR)
	Območja ostale infrastrukture (T, E, O)
	A - Površine razpršene poselitve
	Kmetijska zemljišča (K1, K2)
	Gozdna zemljišča
	Površinske vode (VC, VM)
	VI - Območja vodne infrastrukture
	L - Območja mineralnih surovin (LN, LP)
	f - Območja za potrebe obrambe zunaj naselij
	Območja za potrebe varstva pred naravnimi in drugimi nesrečami



preprostor

PREPROSTOR d.o.o., Kranjska c. 4, Radovljica

Atelje PRIZMA d.o.o., Jesenice



načrt: **Občinski podrobni prostorski načrt Selo Medgeneracijski in gerontološki center Žirovnica**

faza: **OSNUTEK**

vsebina risbe: **IZSEK IZ GRAFIČNEGA NAČRTA KARTOGRAFSKEGA DELA OPN S PRIKAZOM LEGE PROSTORSKE UREDITVE NA ŠIRŠEM OBMOČJU**

pobudnik: **Občina Žirovnica**
/

pripravljalec: **Občina Žirovnica**
Breznica 3, 4274 Žirovnica

izdelovalec: **PREPROSTOR d.o.o.**
Kranjska cesta 4, 4240 Radovljica

odgovorni prostorski načrtovalec: **Igor Šubic, univ. dipl. inž. arh.**
PA PPN ZAPS 1125

sodelavec: **Atelje PRIZMA d.o.o., Jesenice**
Cesta Maršala Tita 7, 4270 Jesenice

predstavnik sodelavca: **Domen Zalokar, univ. dipl. inž. grad. direktor**

št. projekta: **20/21-355**

ID številka PA: **2695**

datum: **november 2022**

merilo: **1:2500**

številka lista: **2.1**