


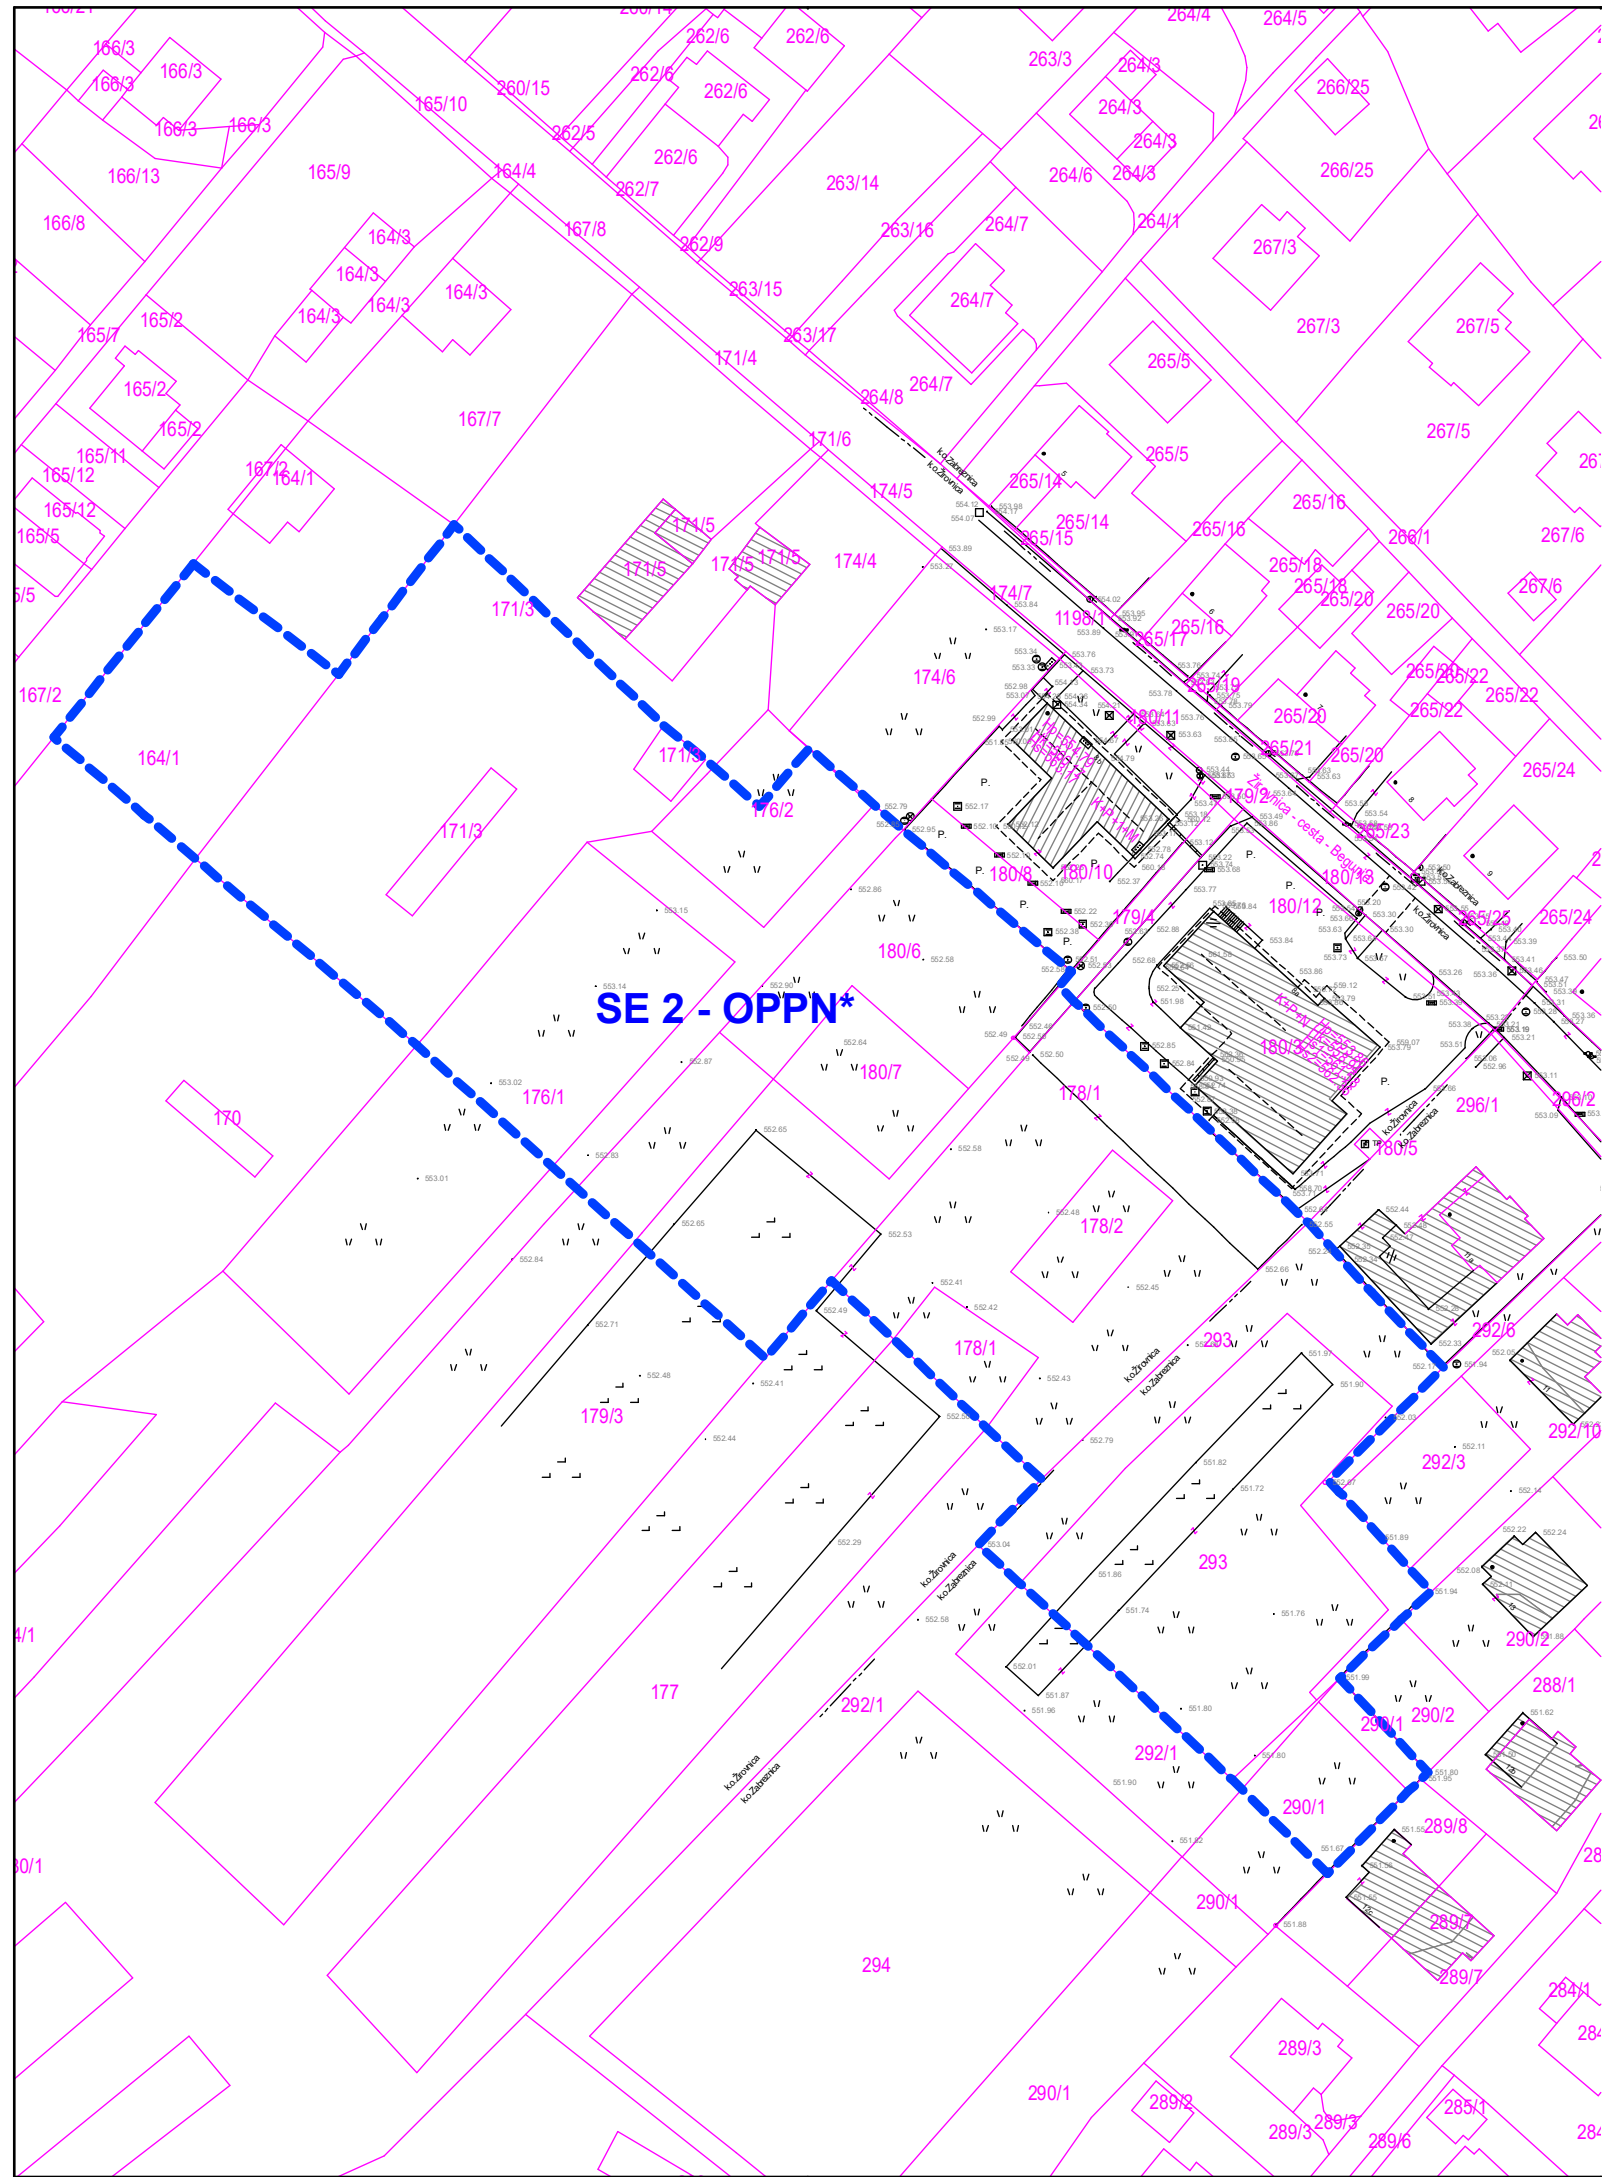

LEGENDA



MEJA OBMOČJA SE 2 - OPPN

SE 2 - OPPN*

OZNAKA EUP

zemljiški kataster

282/1

parcelna meja

številka parcele

kataster stavb



obstoječi objekti



preprostor

PREPROSTOR d.o.o., Kranjska c. 4, Radovljica

Atelje PRIZMA d.o.o., Jesenice



načrt:

Občinski podrobni prostorski načrt Selo
Medgeneracijski in gerontološki center Žirovnica

faza:

OSNUTEK

vsebina risbe:

PRIKAZ OBMOČJA OPPN Z OBSTOJEČIM PARCELNIM STANJEM

pobudnik:

Občina Žirovnica

pripravljalec:

Občina Žirovnica
Breznica 3, 4274 Žirovnica

izdelovalec:

PREPROSTOR d.o.o.
Kranjska cesta 4, 4240 Radovljica

odgovorni
prostorski
načrtovalec:

Igor Šubic, univ. dipl. inž. arh.
PA PPN ZAPS 1125

sodelavec:

Atelje PRIZMA d.o.o., Jesenice
Cesta Maršala Tita 7, 4270 Jesenice

predstavnik
sodelavca:

Domen Zalokar, univ. dipl. inž. grad.
direktor

št. projekta:

20/21-355

ID številka PA:

2695

datum:

november 2022

merilo:

1:1000

številka lista:

2.2