


0 m 1000

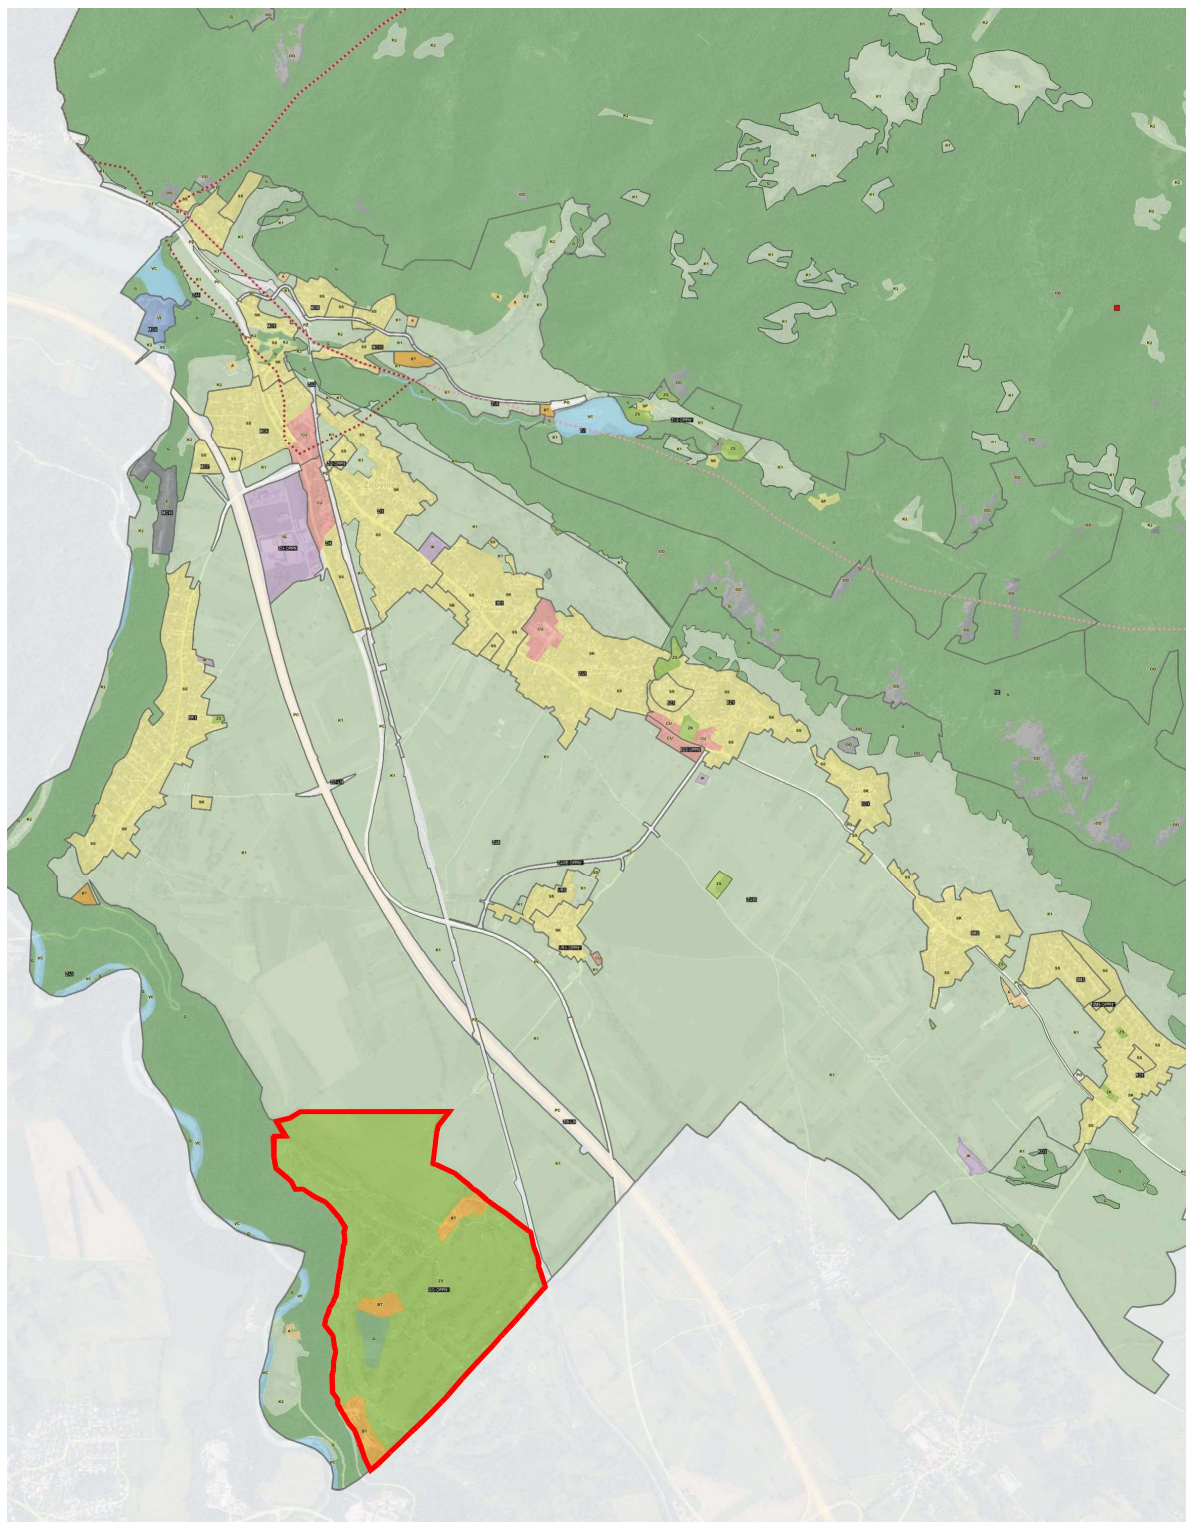

Legenda

	meja območja OPPN

naslov: OPPN za enoto urejanja prostora GO - Golf Igrišče
 baza: **DOPOLNJEN OSNUTEK**
 naročnik: Eligo Bled d.o.o.
 Vrba 37a, 4240 Lesce
 OBCINA ŽIROVNICA
 Breznica 3, 4274 Zirovnica


vsebinska in oznaka risbe:

PREPROSTOR d.o.o.
 Kranjska cesta 4, 4240 Radovljica
 Igor Šubic, univ. dipl. inž. arh.
 PA PPN ZAPS.1125
 odgovorni prostorski načrtovalec: Atelje PRIZMA d.o.o., Jesenice
 Cesta Maršala Tita 7, 4270 Jesenice

preprostor

število projekta: 14/22 - 357
 ID projekta PA: 3681
 datum: oktober 2024
 merilo risbe: 1:20000

0 m 250

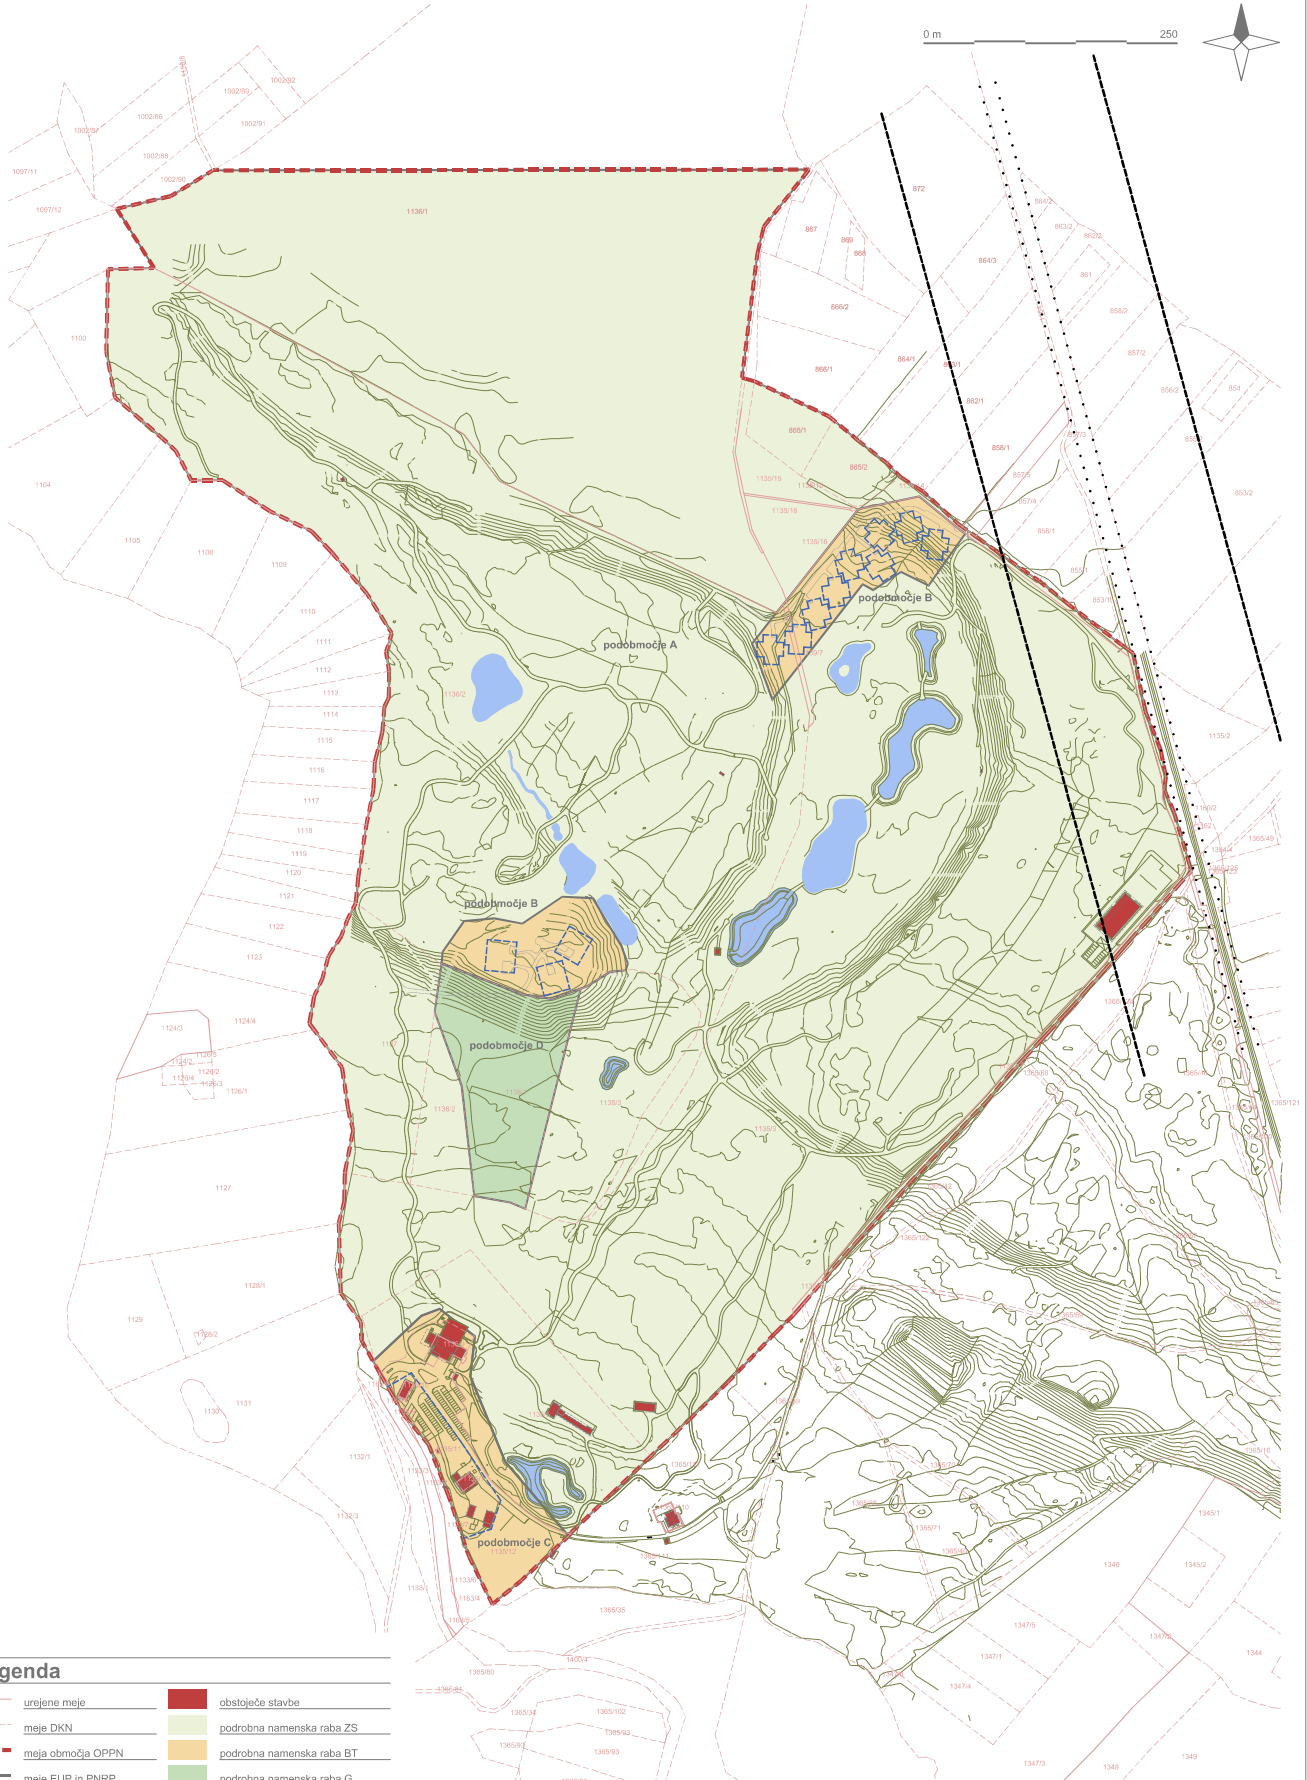

Legenda

- urejene meje
- - - meje DKN
- - - - meja območja OPPN
- - - - meja EUP in PNRP
- obstoječe stavbe
- podrobna namenska raba ZS
- podrobna namenska raba BT
- podrobna namenska raba G
- - - - gradbena meja v PNRP BT - nove manj zahtevne in zahtevne stavbe
- - - - meja progovnega pasu
- - - - meja varovalnega progovnega pasu

vse zemljiške parcele znotraj območja OPPN - k.o. 2181 Zabreznica

načrt: **OPPN za enoto uredjanja prostora GO - Golf igrišče**
 študij: **DOPOLNJEN OSNUTEK**
 narednik: **Eligo Bled d.o.o.**
 Vrba 37a, 4240 Lesce
 OBCINA ŽIROVNICA
 Breznica 3, 4274 Žirovnica

odgovornik: **PREPROSTOR d.o.o.**
 odgovorni prostorski načrtovalec: **Kranjska cesta 4, 4240 Radovljica**
 Igor Šubič, univ. dipl. inž. arh.
 PA PPN ZAPS 1125
 Atelje PRIZMA d.o.o., Jesenice
 Cesta Maršala Tita 7, 4270 Jesenice

preprostor

Številka projekta: 14/22 - 357
 ID zemljiš. PA: 3681
 datum: oktober 2024
 merilo rabe: 1:5000